


DRABINA SYSTEMOWA STALOWA OCYNKOWANA
Z KOSZEM OCHRONNYM Z PRZEJŚCIEM NAD
ATTYKĄ - TYPOWA SYSTEMOWA

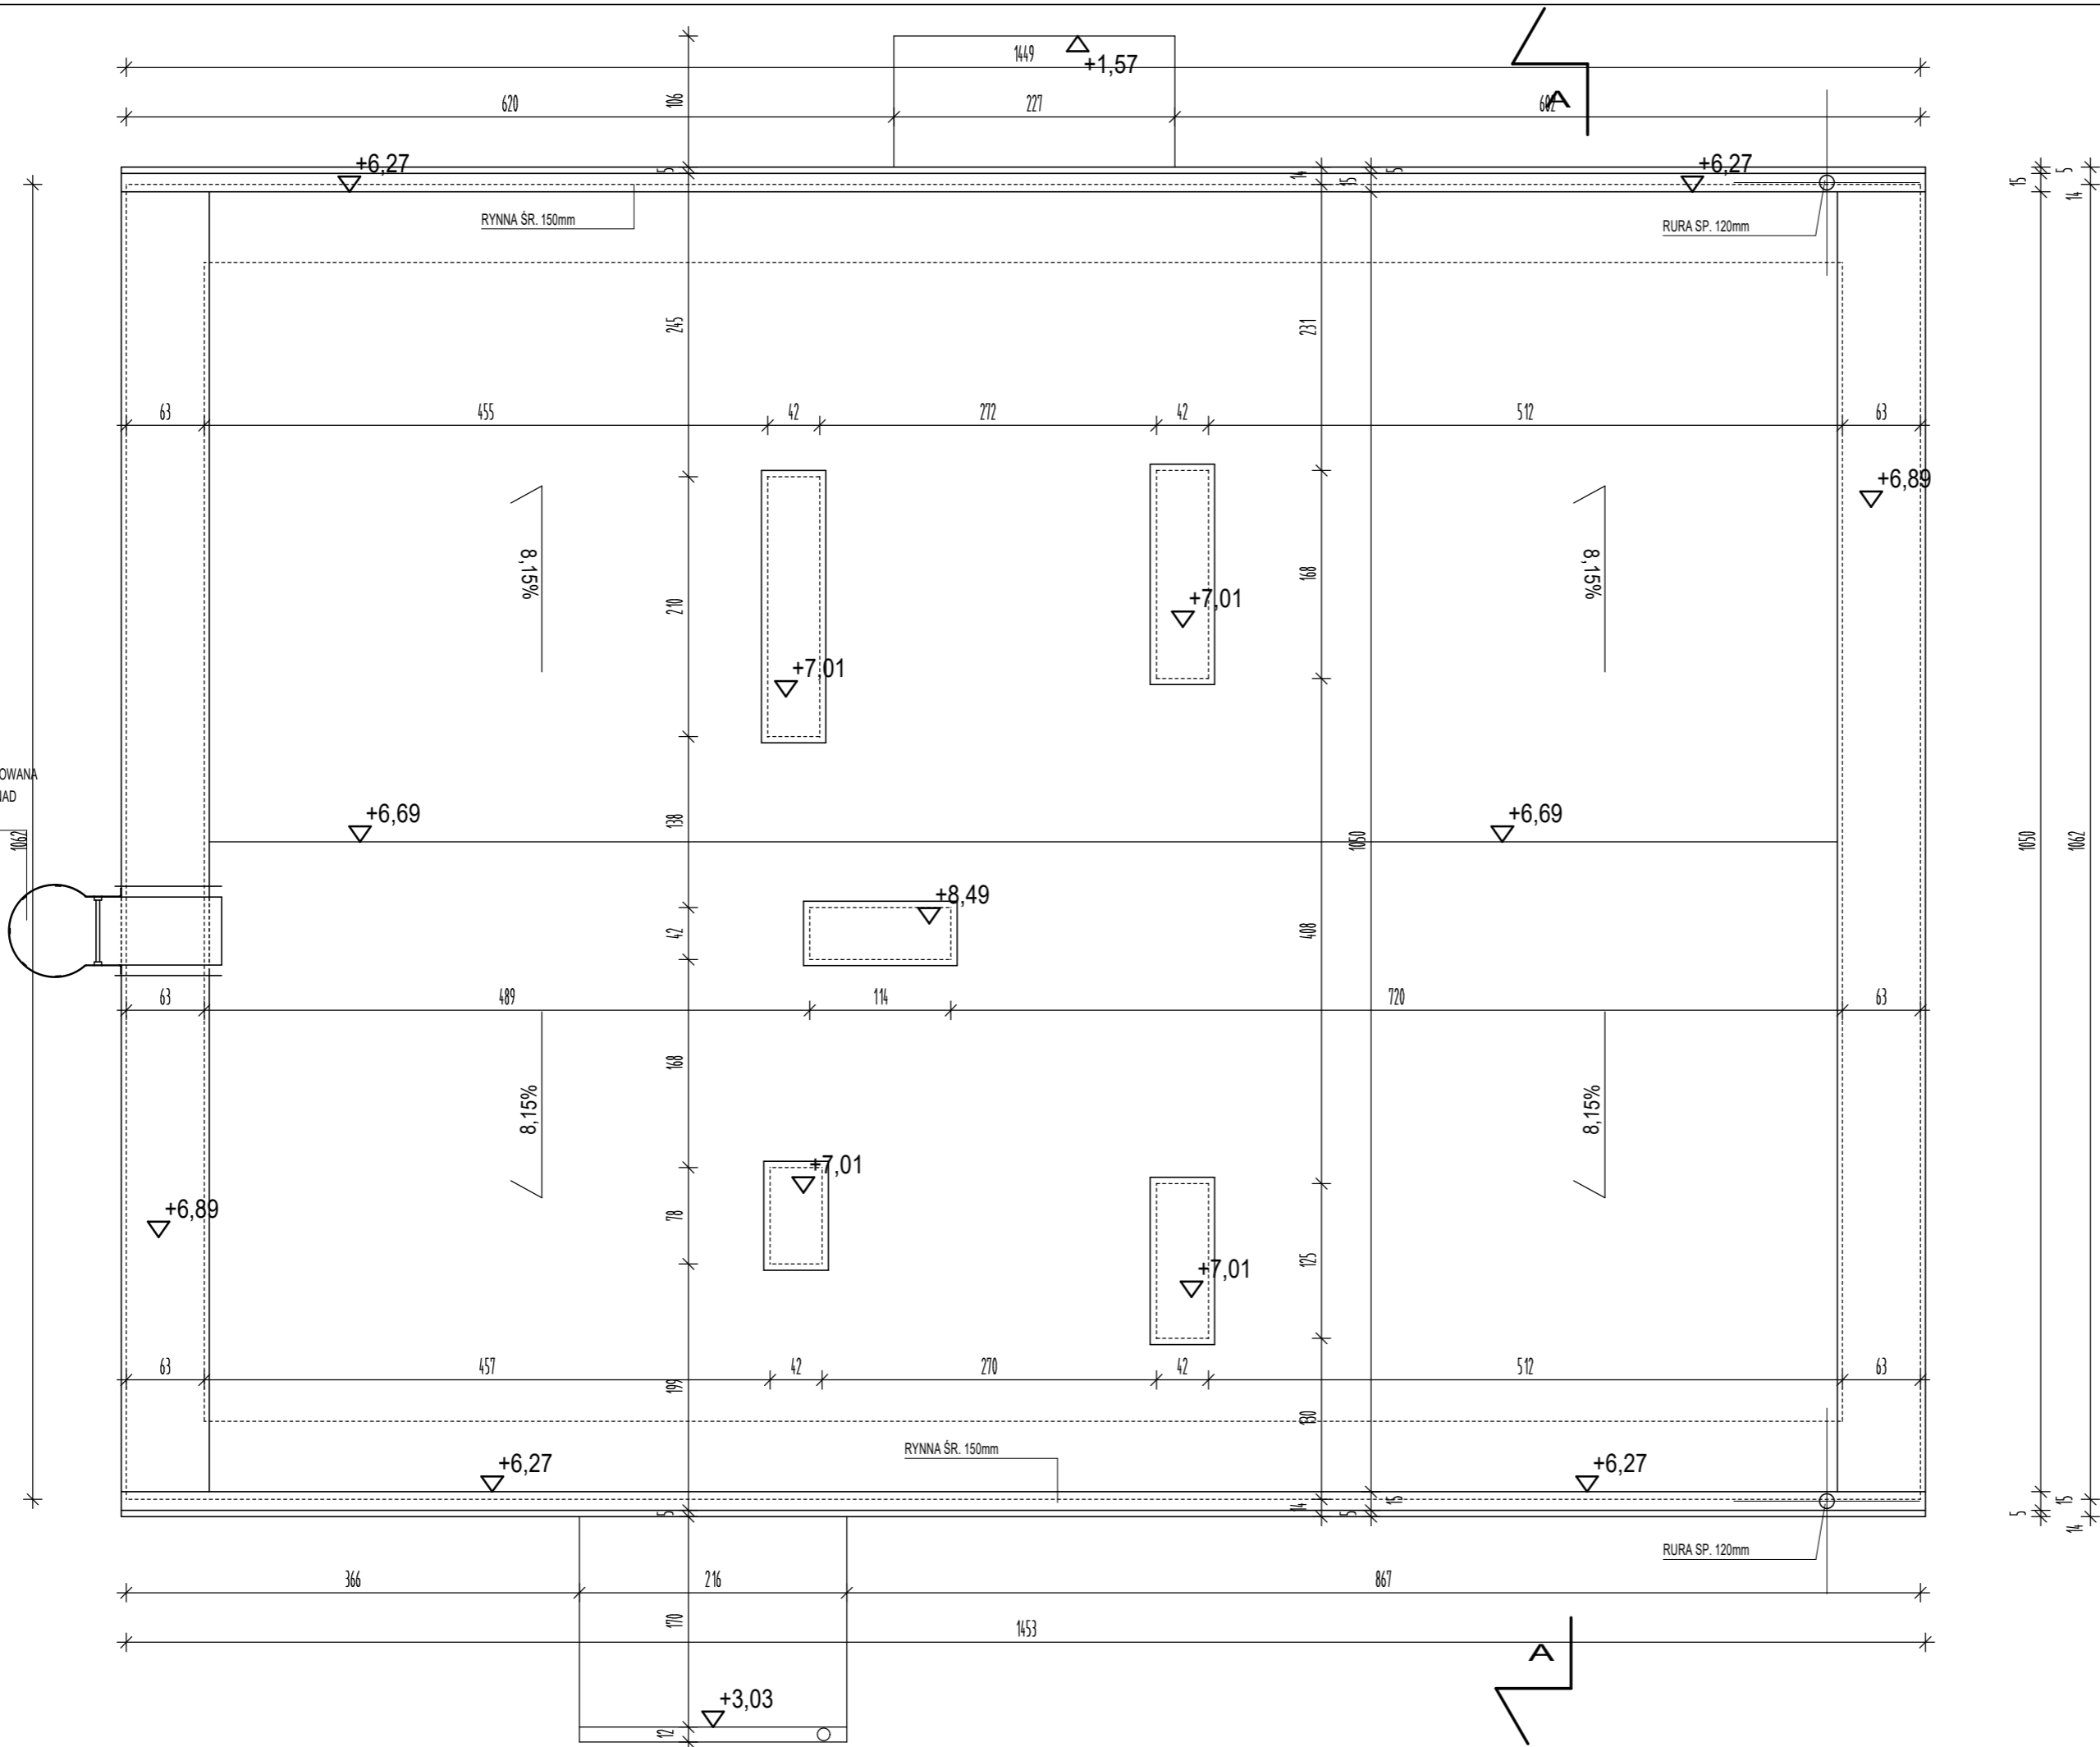

BUDYNEK STACJI RZUT DACHU STAN ISTNIEJĄCY SKALA 1:50

 pracownia architektoniczna piotr łobodziński 26-652 mleczków ul. słoneczna 1, tel. 608-528-609		
INWESTYCJA	INWENTRYZACJA ARCHITEKTONICZNO - BUDOWLANA BUDYNKU INSTYTUTU METEOROLOGII I GOSPODARKI WODNEJ PAŃSTWOWEGO INSTYTUTU BADAWCZEGO W KOZIENICACH UL. ZWOLEŃSKA 5	BR. BUDOWLANA ST. INWENT.
LOKALIZACJA	KOZIENICE, UL. ZWOLEŃSKA 5	DATA: 11,2017
TREŚĆ OPRACOWANIA	BUD. STACJI, RZUT DACHU - STAN ISTNIEJĄCY	SKALA: 1:50
OPRACOWANIE	MGR INŻ. ARCH. PIOTR ŁOBODZIŃSKI UPRAWNIENIA BUDOWLANE DO PROJEKTOWANIA BEZ OGRANICZEŃ W SPECJALNOŚCI ARCHITEKTONICZNEJ - NR EWID. MA/049/04;	NR RYS.
OPRACOWANIE	MGR INŻ. HENRYK KOLCZYŃSKI UPRAWNIENIA BUDOWLANE DO PROJEKTOWANIA BEZ OGRANICZEŃ W SPECJALNOŚCI KONSTRUKCYJNO-BUDOWLANEJ NR EWID. BUA-III-8386/7/90	A_1_6