


ZESTAWIENIE POWIERZCHNI PARTERU:

NR	NAZWA POMIESZCZENIA	POSADZKA	POW(M2)
0.1.	POM. MAGAZYNOWE	BETON	13,29
0.2.	POM. GARAŻOWE	BETON	26,02
0.3.	POM. GARAŻOWE	BETON	25,32
0.4.	POM. MAGAZYNOWE	BETON	5,67
0.5.	POM. MAGAZYNOWE	BETON	7,58

SUMA POW. 77,88

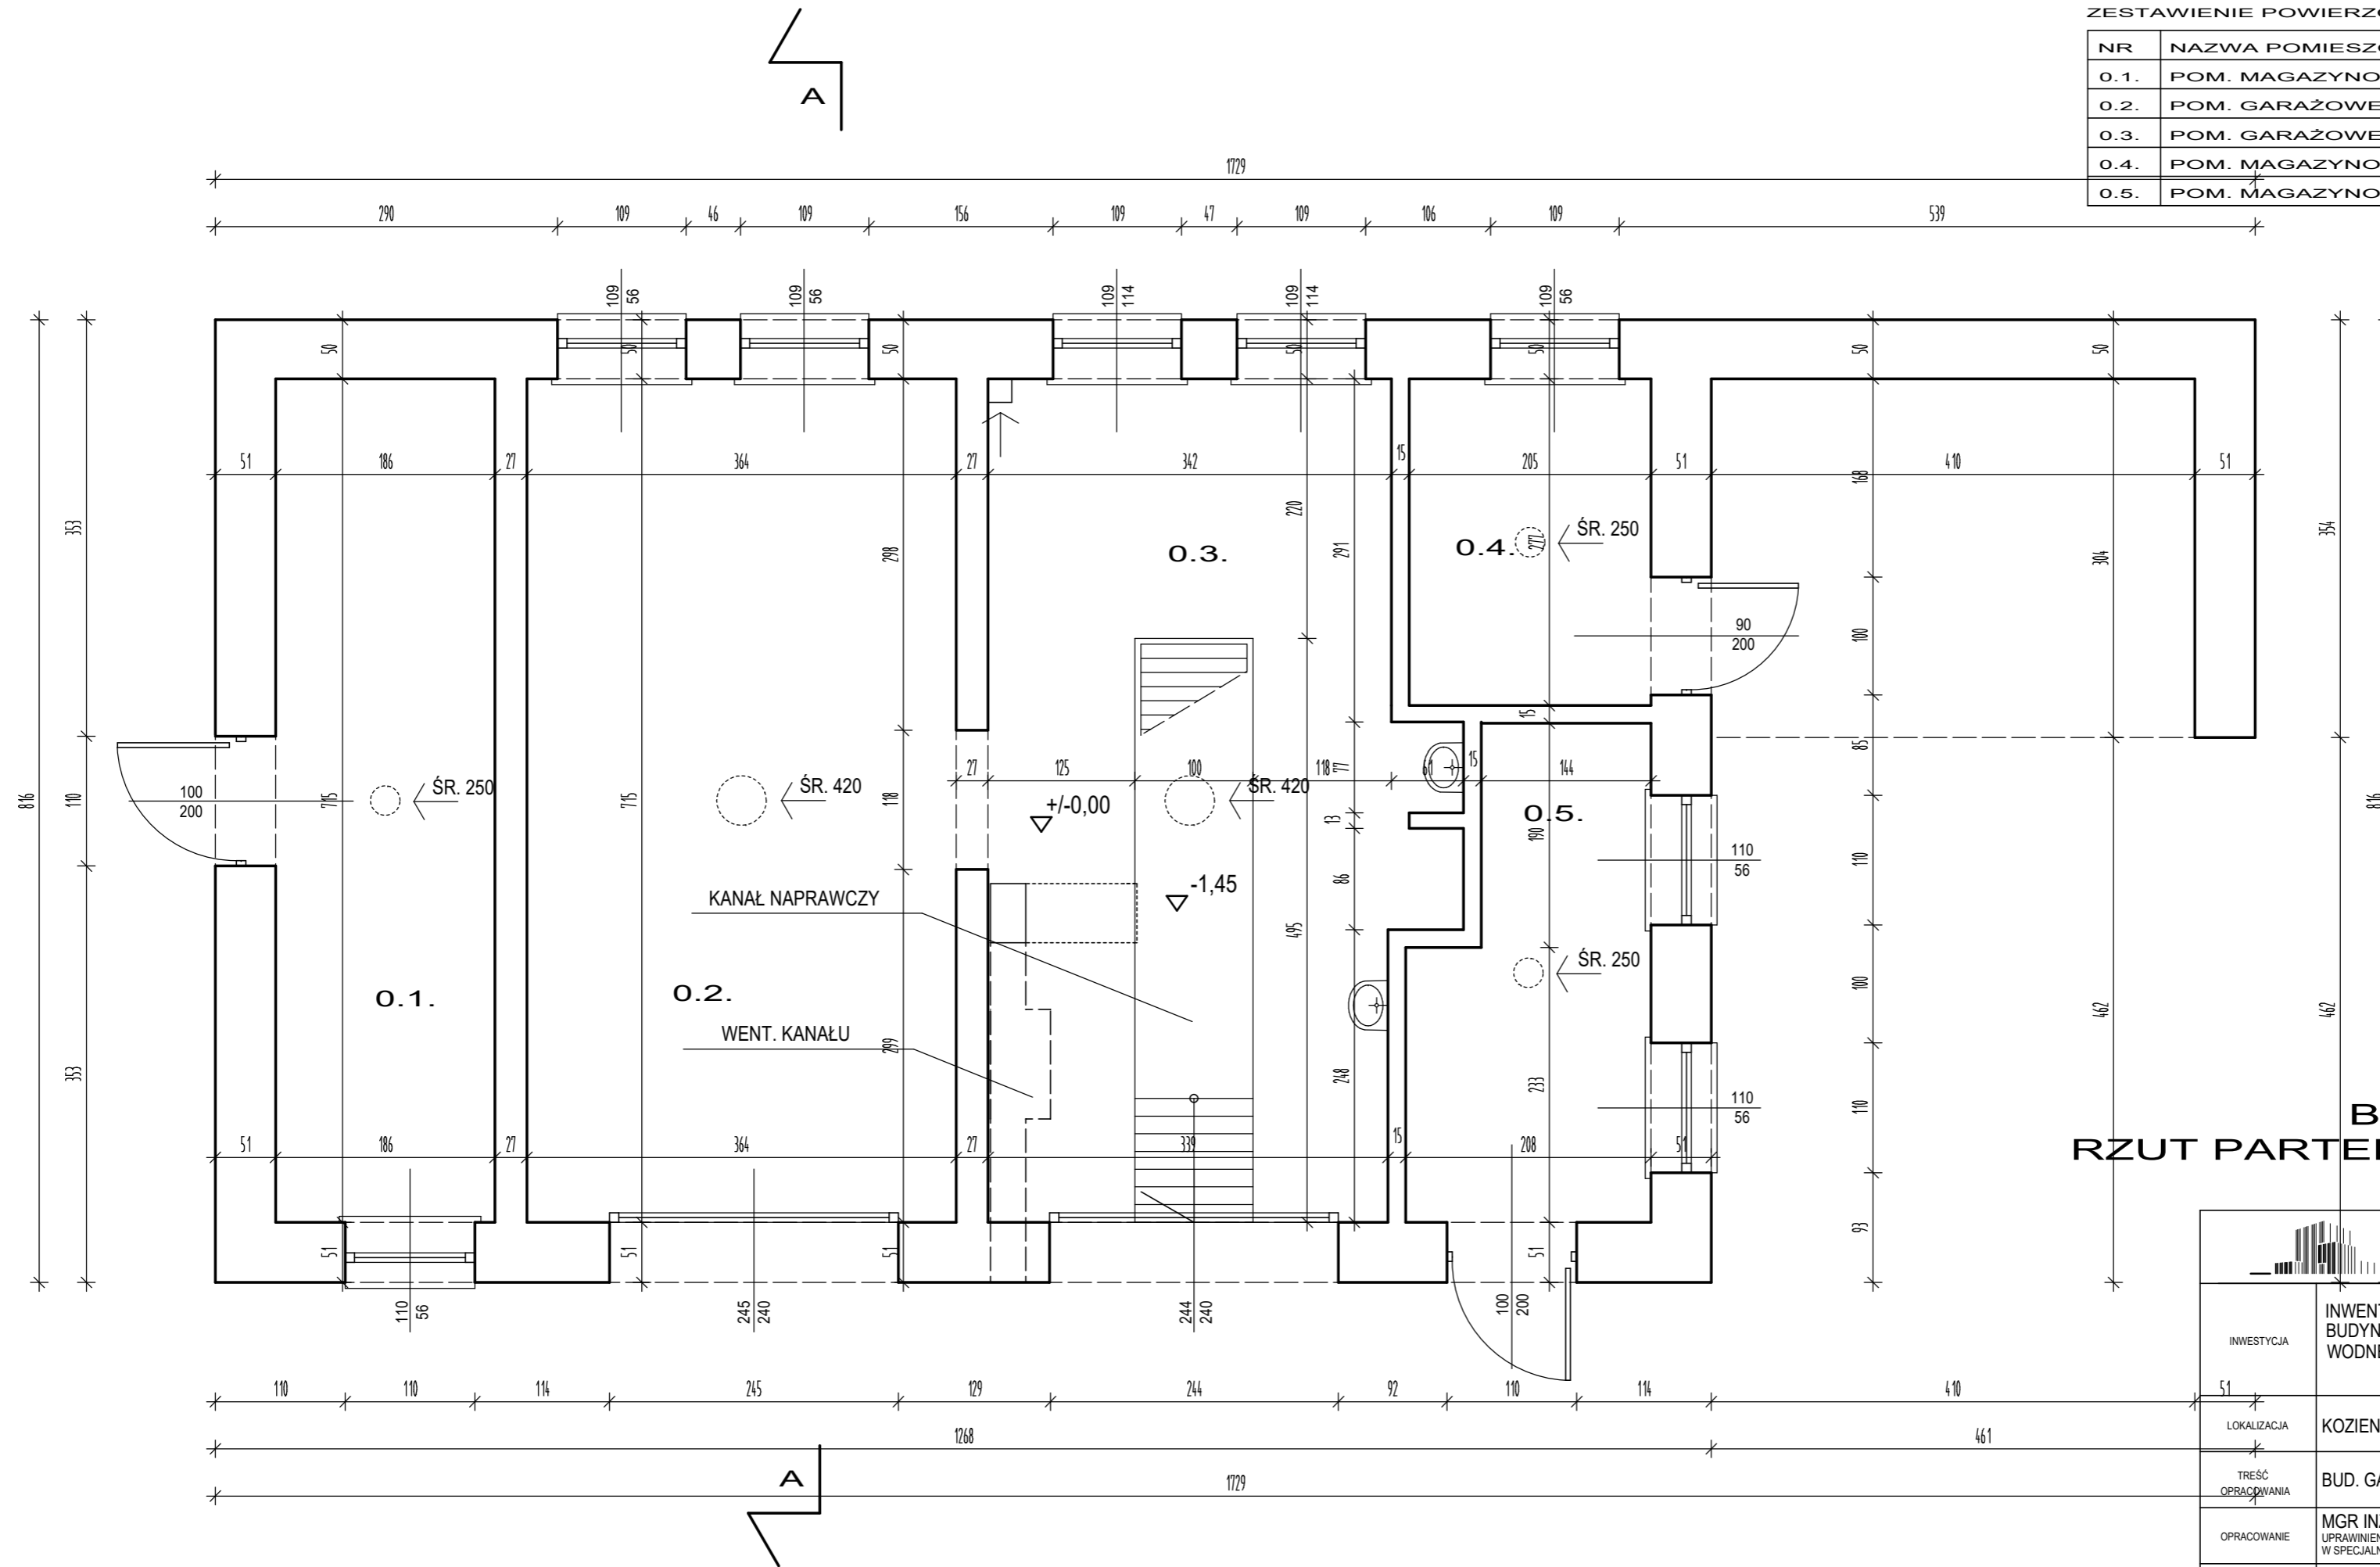

BUDYNEK GARAŻOWY
RZUT PARTERU STAN ISTNIEJĄCY
SKALA 1:50

<p>pracownia architektoniczna piotr łobodziński 26-652 mleczków ul. słoneczna 1, tel. 608-528-609</p>		BR. BUDOWLANA
INWESTYCJA	INWENTRYZACJA ARCHITEKTONICZNO - BUDOWLANA BUDYNKU INSTYTUTU METEOROLOGII I GOSPODARKI WODNEJ PAŃSTWOWEGO INSTYTUTU BADAWCZEGO W KOZIENICACH UL. ZWOLEŃSKA 5	ST. INWENT.
LOKALIZACJA	KOZIENICE, UL. ZWOLEŃSKA 5	DATA: 11,2017
TREŚĆ OPRACOWANIA	BUD. GARAŻOWY, RZUT PARTERU - STAN ISTNIEJĄCY	SKALA: 1:50
OPRACOWANIE	MGR INŻ. ARCH. PIOTR ŁOBODZIŃSKI UPRAWNIENIA BUDOWLANE DO PROJEKTOWANIA BEZ OGRANICZEŃ W SPECJALNOŚCI ARCHITEKTONICZNEJ - NR EWID. MA/049/04;	NR RYS.
OPRACOWANIE	MGR INŻ. HENRYK KOLCZYŃSKI UPRAWNIENIA BUDOWLANE DO PROJEKTOWANIA BEZ OGRANICZEŃ W SPECJALNOŚCI KONSTRUKCYJNO-BUDOWLANEJ NR EWID. BUA-III-8386/7/90	A_I_10