


RZUT DACHU

Skala 1:50

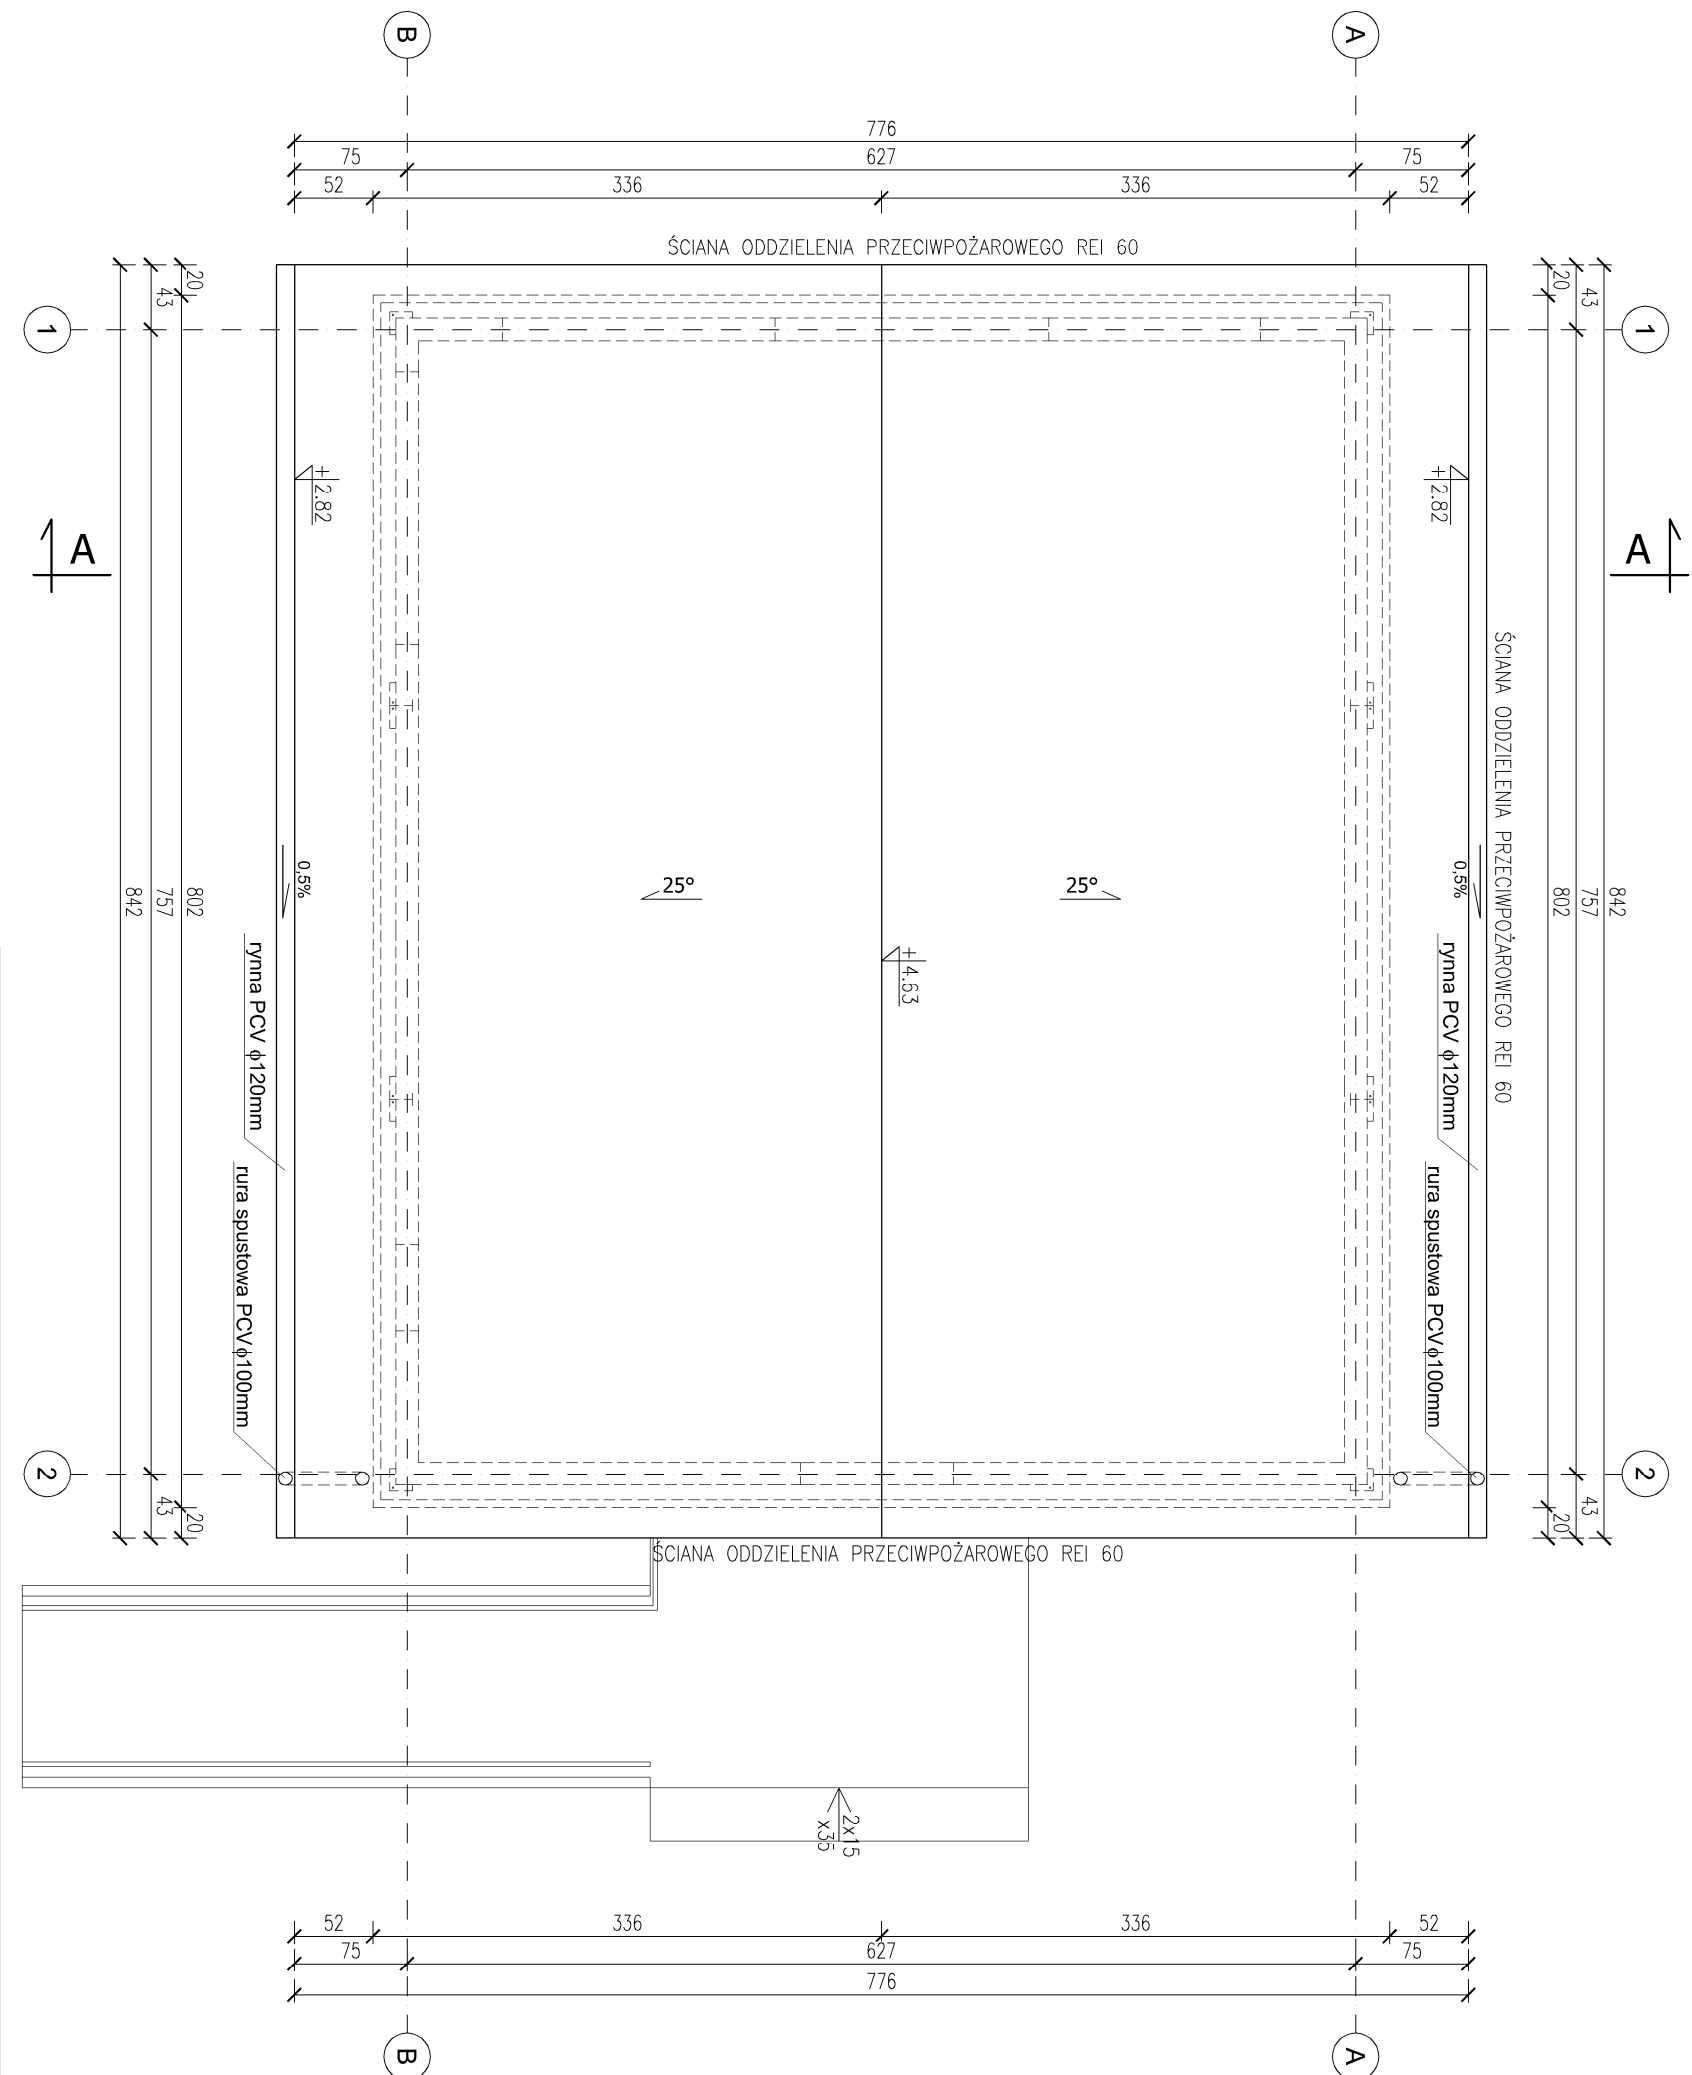

temat opracowania: Budynek stacji hydrologiczno-meteorologicznej, Dźwierzyno, ul. Wyzwolenia 1, działka nr. 2/13		nazwa: PROJEKT BUDOWLANY		branża: ARCHITEKTURA		data opracowania: LISTOPAD 2017		nr rysunku: A2	
tytuł rysunku: RZUT DACHU		skala: 1 : 50		Projektował : mgr inż. arch. Maciej CZYZEWSKI		nr uprawnień: 37/P.OOKK/IV/2014		podpis:	
Sprawdził : mgr inż. arch. Bohdan SZYLAŃSKI		nr uprawnień: 6159/Gd/94		podpis:					
Opracował : mgr inż. Tomasz ULEMBERG		nr uprawnień: POM/0307/P.OOK/14		podpis:					
kopowanie, przetwarzanie oraz udostępnianie osobom trzecim jedynie za pisemną zgodą Spółni Projekt									
firma:  Spółni Projekt mgr inż. Tomasz Ulenberg ul. 1 Maja 11 83-330 Żukowo				inwestor: Instytut Meteorologii i Gospodarki Wodnej ul. Podlesna 62, Warszawa, Oddział Morski w Gdyni ul. Waszyngtona 42, 81-342 Gdynia					