


MAPA DO CELÓW PROJEKTOWYCH


SKALA 1:500
SEKCJA : 7.125.11.06.3.4 woj: małopolskie powiat: Miasto Kraków 126102_9.0011 Krowodrza Nr ident. jedn. Nr obrębu Nazwa jedn. ewid.
PRZEDMIOT AKTUALIZACJI: Instytut Meteorologii i dz. ew. 43/5
Układ współrz. : "2000" Układ wysokości : KRONSZTADT 86
Stan na dzień: 18.09.2018r. Sporządził: mgr inż. MAŁGORZATA ŁAPA Uprawnienie Główny Geodeta Kraju Nr 26951
Data opracowania: 19.09.2018r.

Poświadczam, że niniejszy cel urbanistyczny i plan zagospodarowania w wyniku prac geodezyjnych i kartograficznych, których rezultatem jest niniejsza mapa, zostały wykonane zgodnie z przepisami ustawy o geodezji i kartografii, a także z przepisami o ochronie informacji o niejawnych źródłach i o ochronie danych osobowych.
Organ prowadzący państwowy zasób geodezyjny i kartograficzny PREZYDENT MIASTA KRAKÓWA
Identyfikacja i data wydania mapy P.1261.2018.8093
Data wydania mapy 16 PAZ 2018
Urząd Miasta Krakowa WYDZIAŁ ARCHITEKTURY I URBANISTYKI 30-533 Kraków, Rynek Podgórski 1

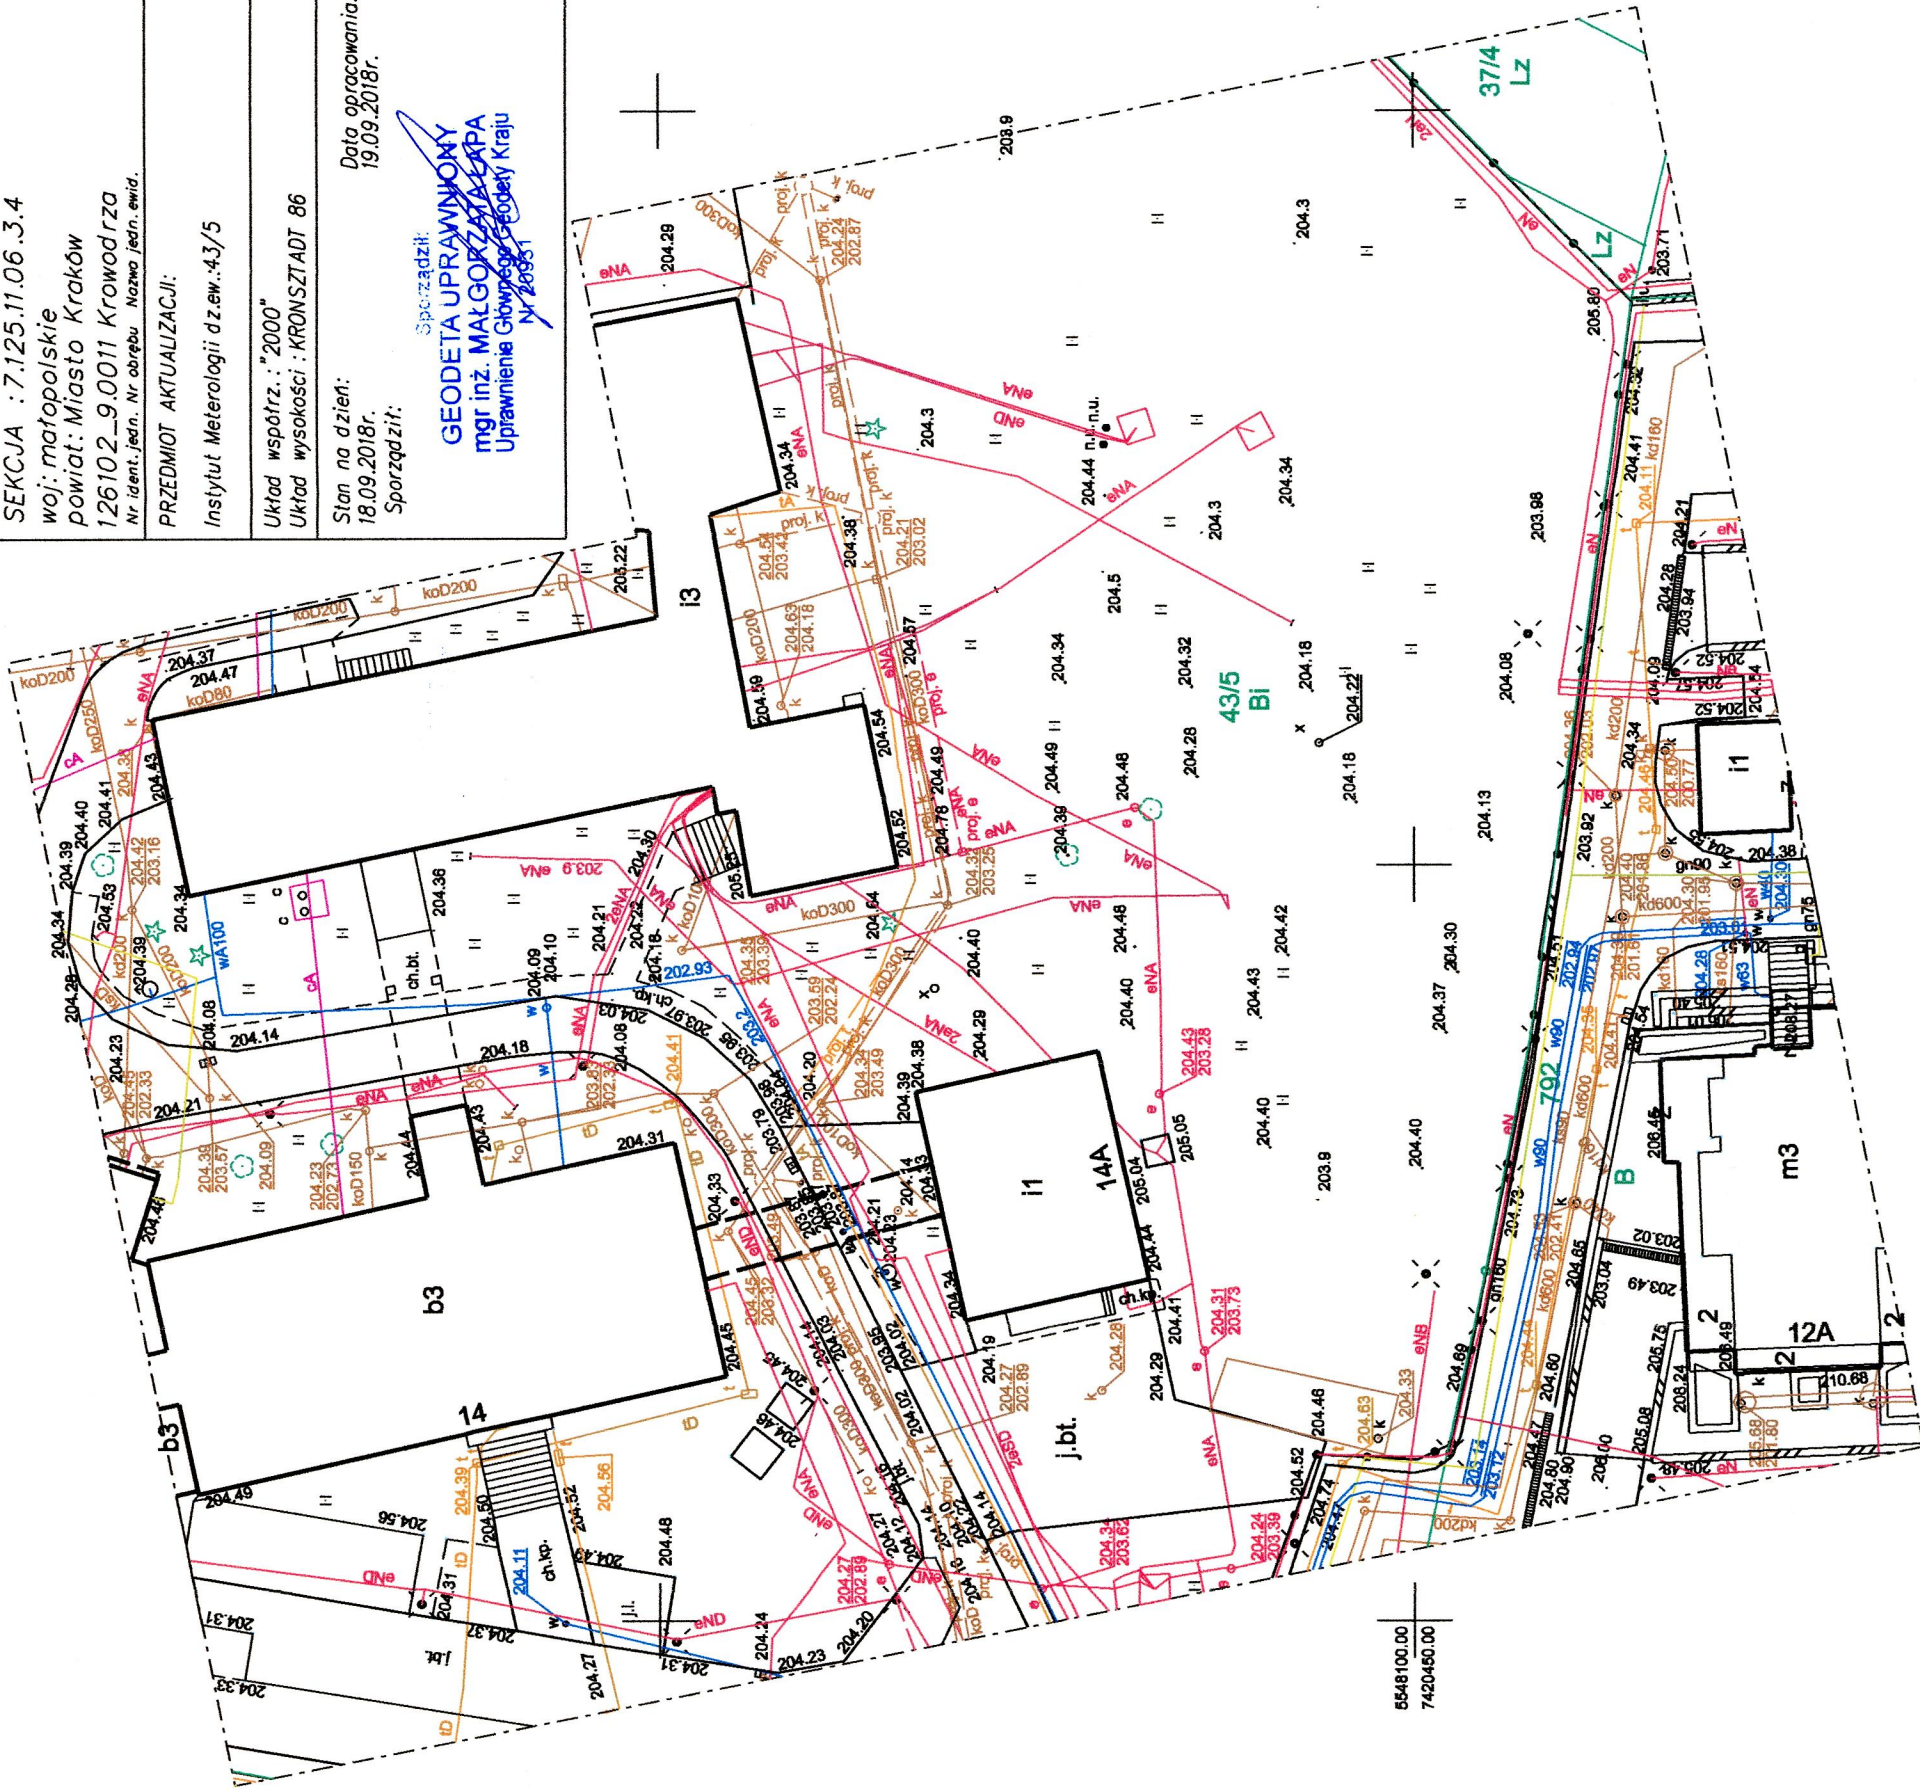

Legenda:  
--- zakres opracowania

Niniejsza mapa powstała na podstawie mapy zasadniczej oraz pomiaru bezpośredniego.  
Nie wyklucza się istnienia w terenie innych, nie wykazanych na niniejszej mapie, urządzeń podziemnych, które nie były zgłoszone do inwentaryzacji.  
Służebności gruntowych nie badano.  
Granice działki przedmiotowej naniesiono na podstawie mapy ewidencyjnej otrzymanej z MDDGIK.  
Mapa zawiera w swej treści projektowane sieci uzbrojenia terenu.  
Na aktualizowanym terenie brak jest planu zagospodarowania przestrzennego.

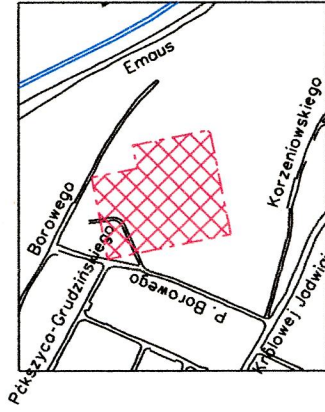

5548100.00  
7420480.00