


Przekrój konstrukcji dachu -
Schemat zestawienie
drewna na rys. 3k

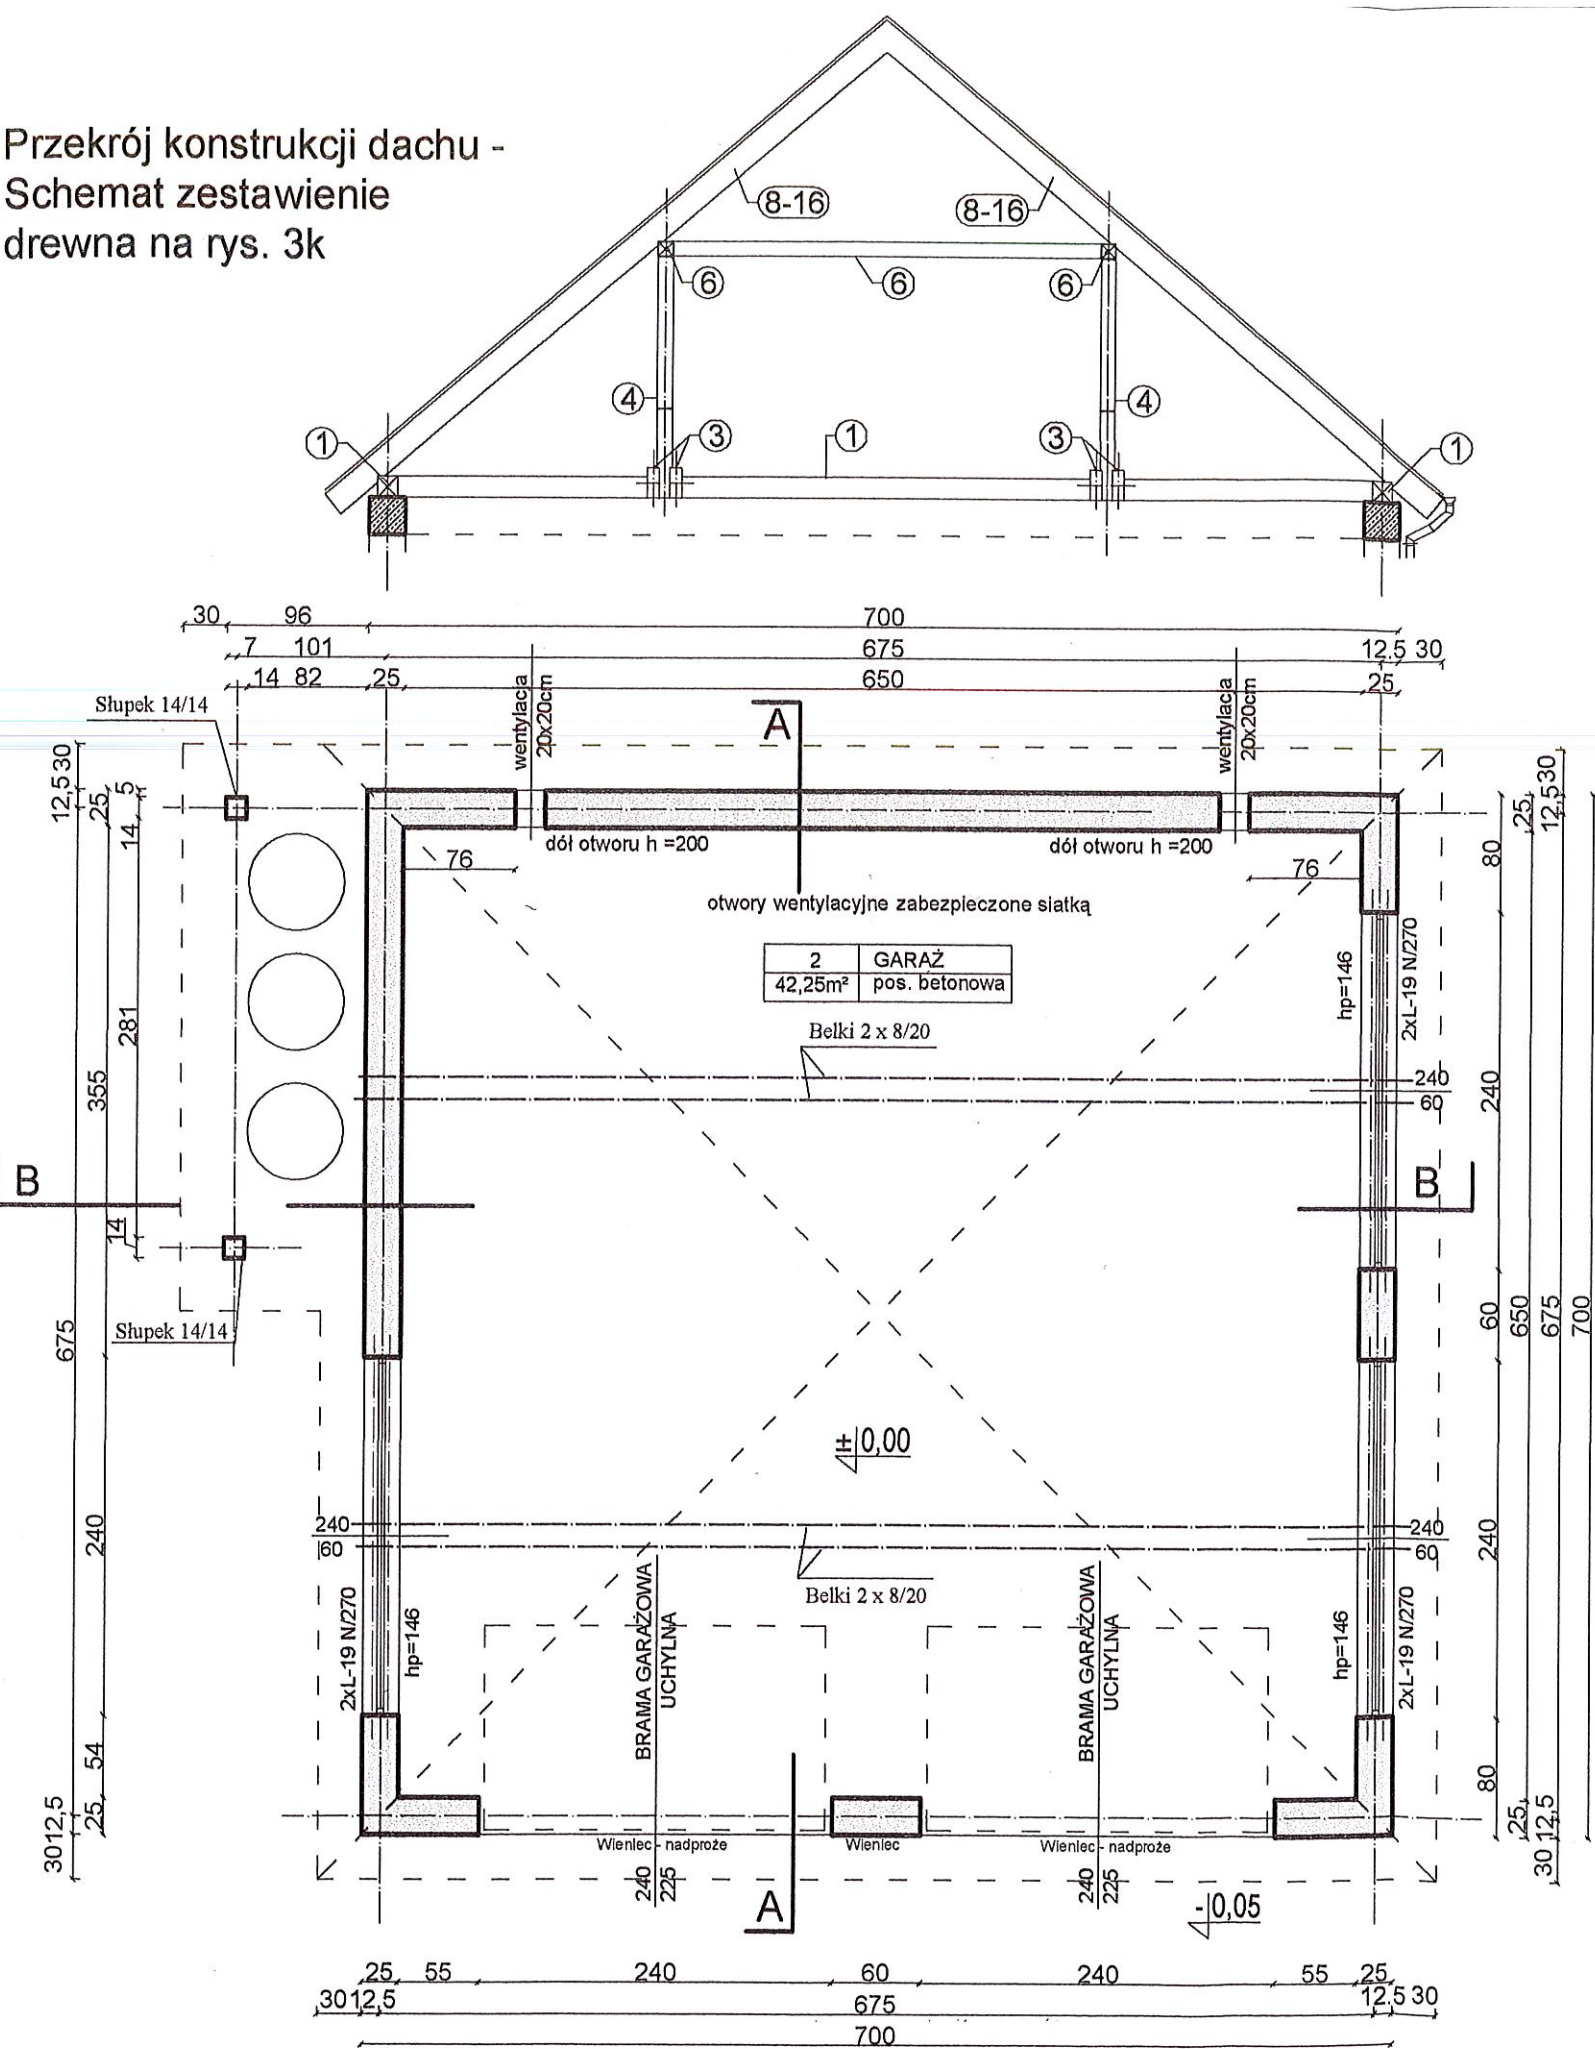


PROJEKT GARAŻU DWUSTANOWISKOWEGO
OPOLE, UL PRZESKOK 4, OBREB GROSZOWI
DZ. NR 79/1


INWESTOR:
Instytut Meteorologii i Gospodarki Wodnej
Oddział Wrocław
ul. Parkowa 30
51-616 Wrocław

POWIERZCHNIA UŻYTKOWA: 45,5m²
POWIERZCHNIA ZABUDOWY : 49m²
KUBATURA 151.40m³

Okna PCV - 3 szt. (240x60)

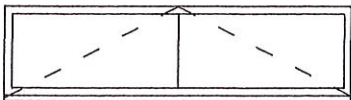

Brama garażowa - uchylna
- 2 szt. (240x225)

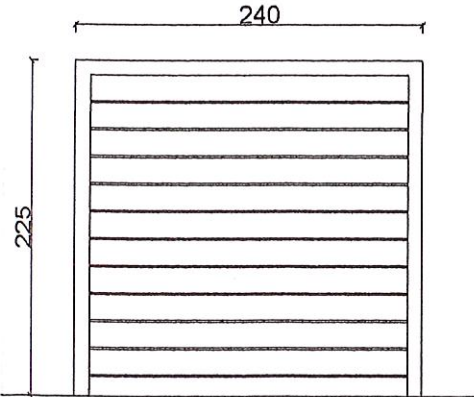


RZUT PRZYZIEMIA
skala 1:50

 "WOJAKOWSCY" PROJEKTOWANIE I WYKONANSTWO 45-321 OPOLE, ul. Pomorska 28 tel. (077) 456 99 01	Projektował	czerwiec 2010	mgr inż. arch. Joanna Wojakowska upr.8/82/t
	Opracował	czerwiec 2010	mgr inż. arch. Barbara Ptak
			mgr inż. arch. Agnieszka Sowa-Picz
		Data	Nazwisko
Temat Rysunku RZUT PRZYZIEMIA			
Obiekt GARAŻ DWUSTANOWISKOWY		Adres - Opole, ul. Przeskok 4, dz.nr 79/1	


PROJEKT GARAŻU DWUSTANOWISKOWEGO OPOLE, UL PRZESKOK 4, OBRĘB GROSZOWICE DZ. NR 79/1

INWESTOR:
 Instytut Meteorologii i Gospodarki Wodnej
 Oddział Wrocław
 ul. Parkowa 30
 51-616 Wrocław

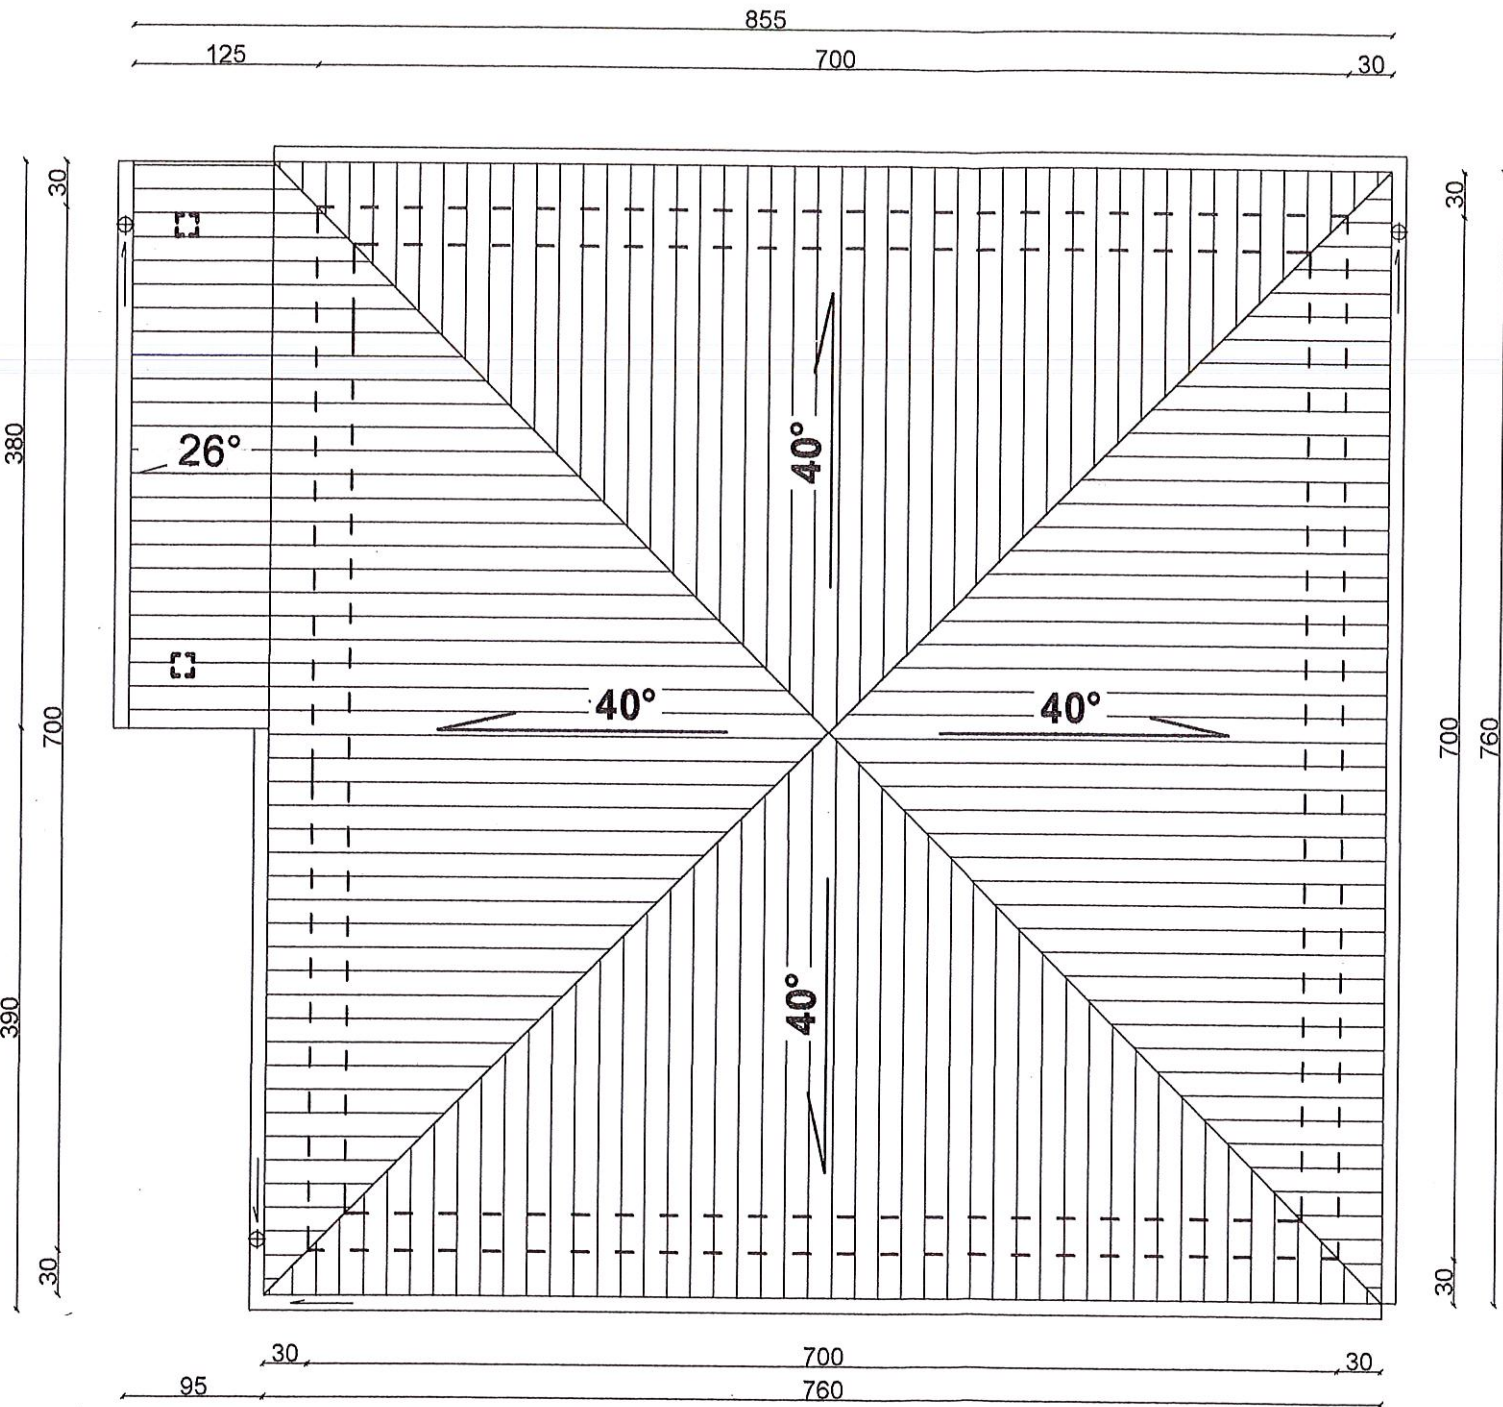

UWAGA:
 RYNNY Ø10cm
 RURY SPUSTOWE Ø8cm


WIDOK DACHU
 skala 1:50

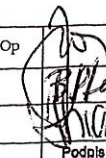 "WOJAKOWSKI" PROJEKTOWANIE I WYKONAWSTWO 45-321 OPOLE, ul. Pomorska 28 tel. (077) 458 99 61	Projektował	czerwiec 2010	mgr inż. arch. Joanna Wojakowska upr.8/82/Op	 Podpis
	Opracował	czerwiec 2010	mgr inż. arch. Barbara Ptek	
			mgr inż. arch. Agnieszka Sowa-Picz	
		Data	Nazwisko	
Temat Rysunku		RZUT DACHU		Skala
Obiekt		Adres		Nr rys.
GARAŻ DWUSTANOWISKOWY		Opole, ul. Przeskok 4, dznr 79/1		5A


PROJEKT GARAŻU DWUSTANOWISKOWEGO
OPOLE, UL PRZESKOK 4, OBRĘB GROSZOWICE
DZ. NR 79/1

INWESTOR:
Instytut Meteorologii i Gospodarki Wodnej
Oddział Wrocław
ul. Parkowa 30
51-616 Wrocław

PRZEKRÓJ A-A
skala 1:50

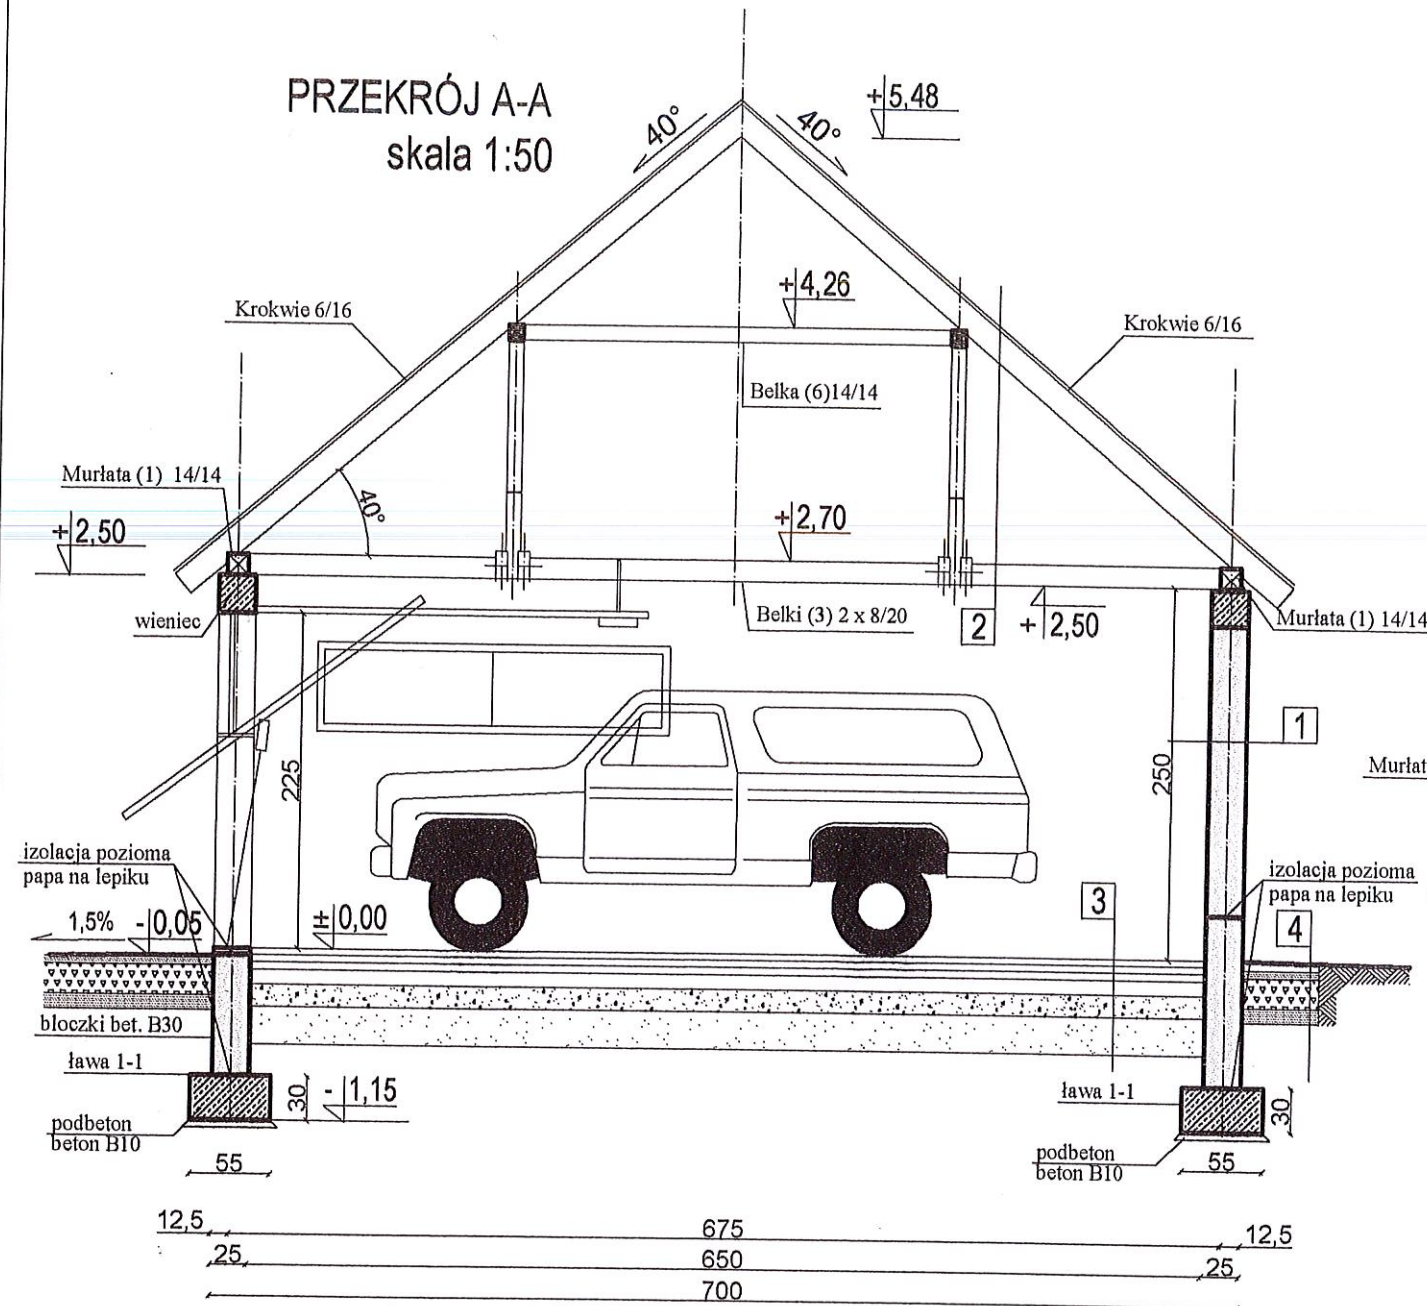

PRZEKRÓJ B-B
skala 1:50

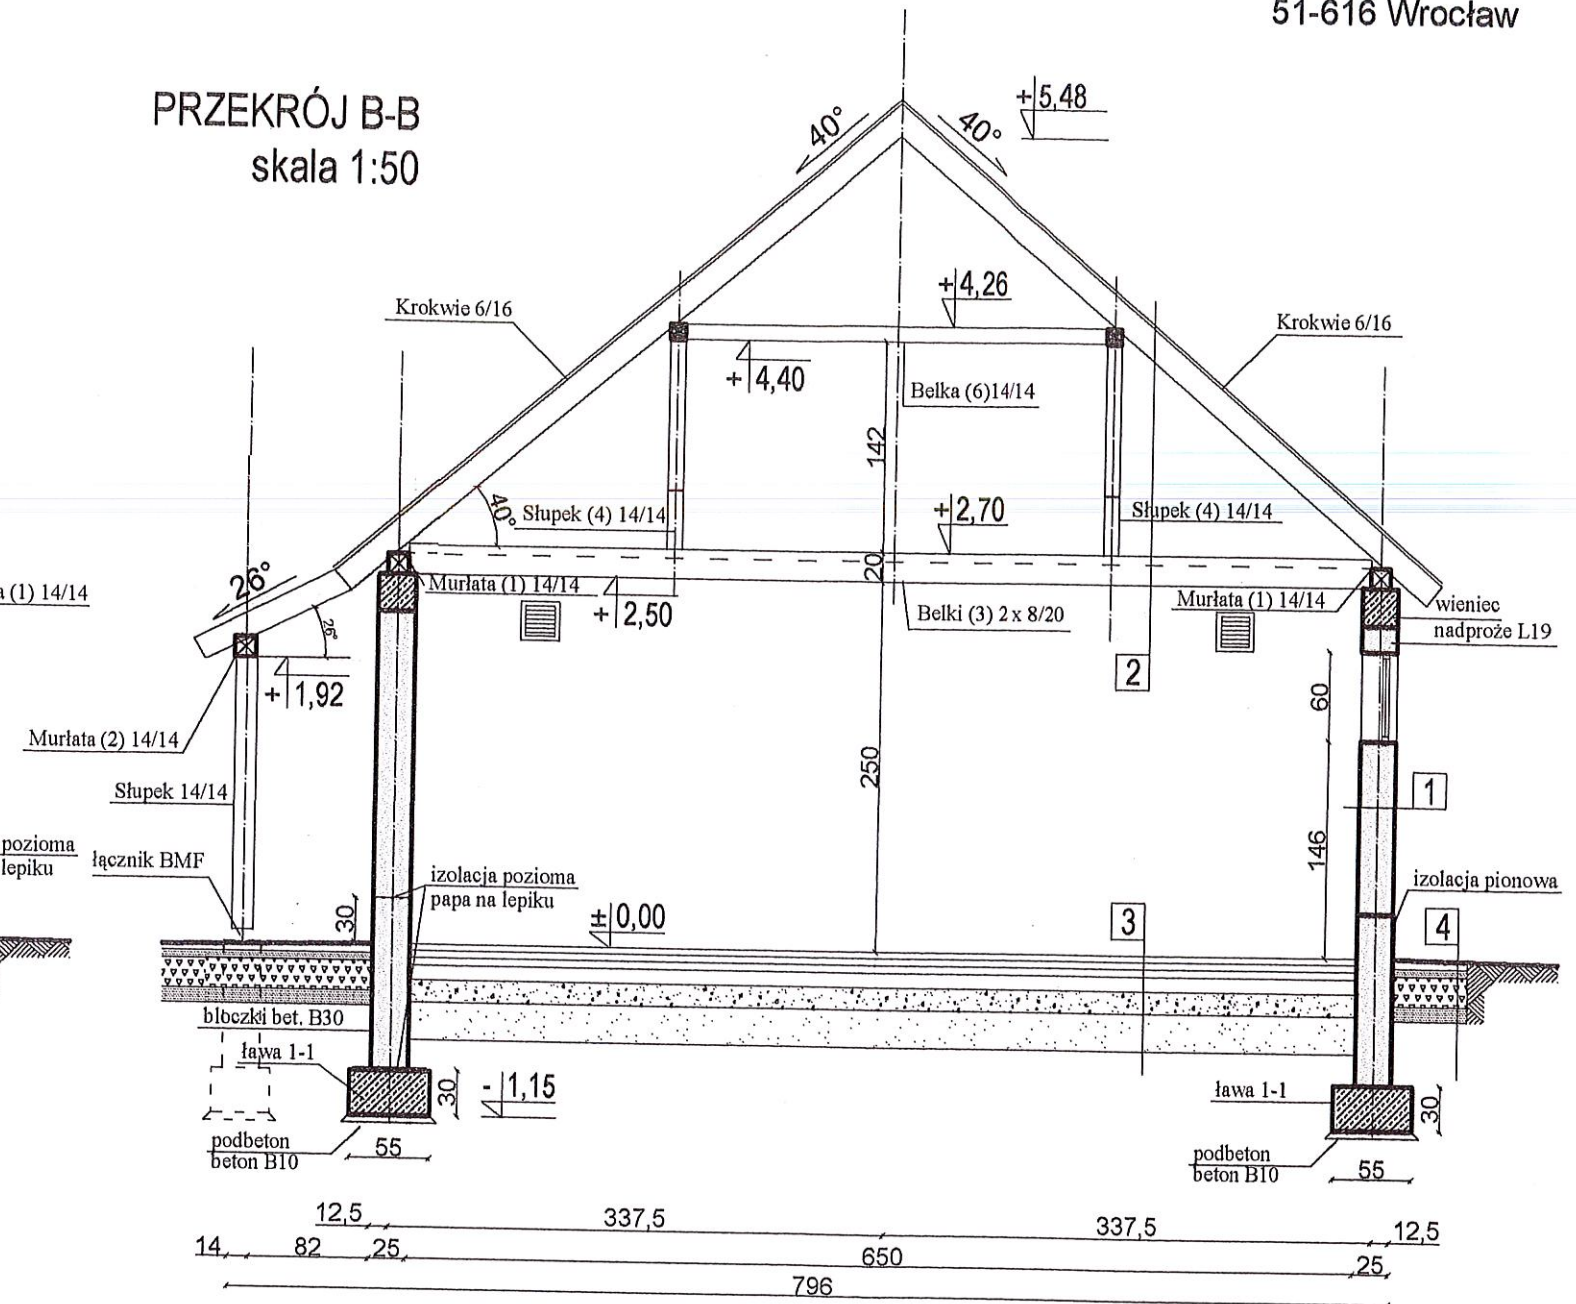

- 1 - TYNK CEM.-WAP. 1,5cm
- ŚCIANA Z PUSTAKÓW POROTHERM 25cm
- TYNK CEM.-WAP. 1,5cm

- 2 - BLACHA DACHÓWKOWA POWLEKANA
- FOLIA WODOSZCZELNA
- KROKIEW 6/16cm

- 3 - POSADZKA BETONOWA 5cm- ZBROJONA
SIATKĄ STALOWĄ 15/15cm Z DRUTU Ø 4,5mm
- 2 x PAPA ASFALTOWA NA LEPIKU
- CHUDY BETON - 15 CM
- PODSYPKA ŻWIROWO-PIASKOWA - 20 CM


- 4 - KOSTKA BRUKOWA 8cm
- PODSYPKAPIASKOWA 5cm
- PODBUDOWA DROGOWA ZAGĘSZCZONA
(KLINIEC-TŁUCZEŃ) 40cm
- PODSYPKA PIASKOWA ZAGĘSZCZONA 10cm
- GRUNT WŁAŚCIWY

Uwaga;


- wszystkie elementy drewniane na styku z murem należy izolować paskiem papy
- izolacja pionowa 2xAbizol R+P
- izolacja pozioma - papa na lepiku lub folia polietylenowa
- słupki wiaty w celu izolacji od terenu mocowane do fundamentów złączami systemowymi BWM

 "WOJAKOWSKI" PROJEKTOWANIE I WYKONAWSTWO 45-321 OPOLE, ul. Pomorska 28 tel. (077) 456 99 61	Projektował	czerwiec 2010	mgr inż. arch. Joanna Wojakowska upr.8/82/Op	 mgr inż. arch. Barbara Ptak mgr inż. arch. Agnieszka Sowa-Picz
	Opracował	czerwiec 2010		
		Data	Nazwisko	Podpis
Temat Rysunku	PRZEKROJE A-A, B-B			Skala
Obiekt	GARAŻ DWUSTANOWISKOWY			1:50
	Adres	Opole, ul. Przeskok 4, dz.nr 79/1		Nr rys.
				4A


ELEWACJA PÓŁNOCNA
skala 1:50

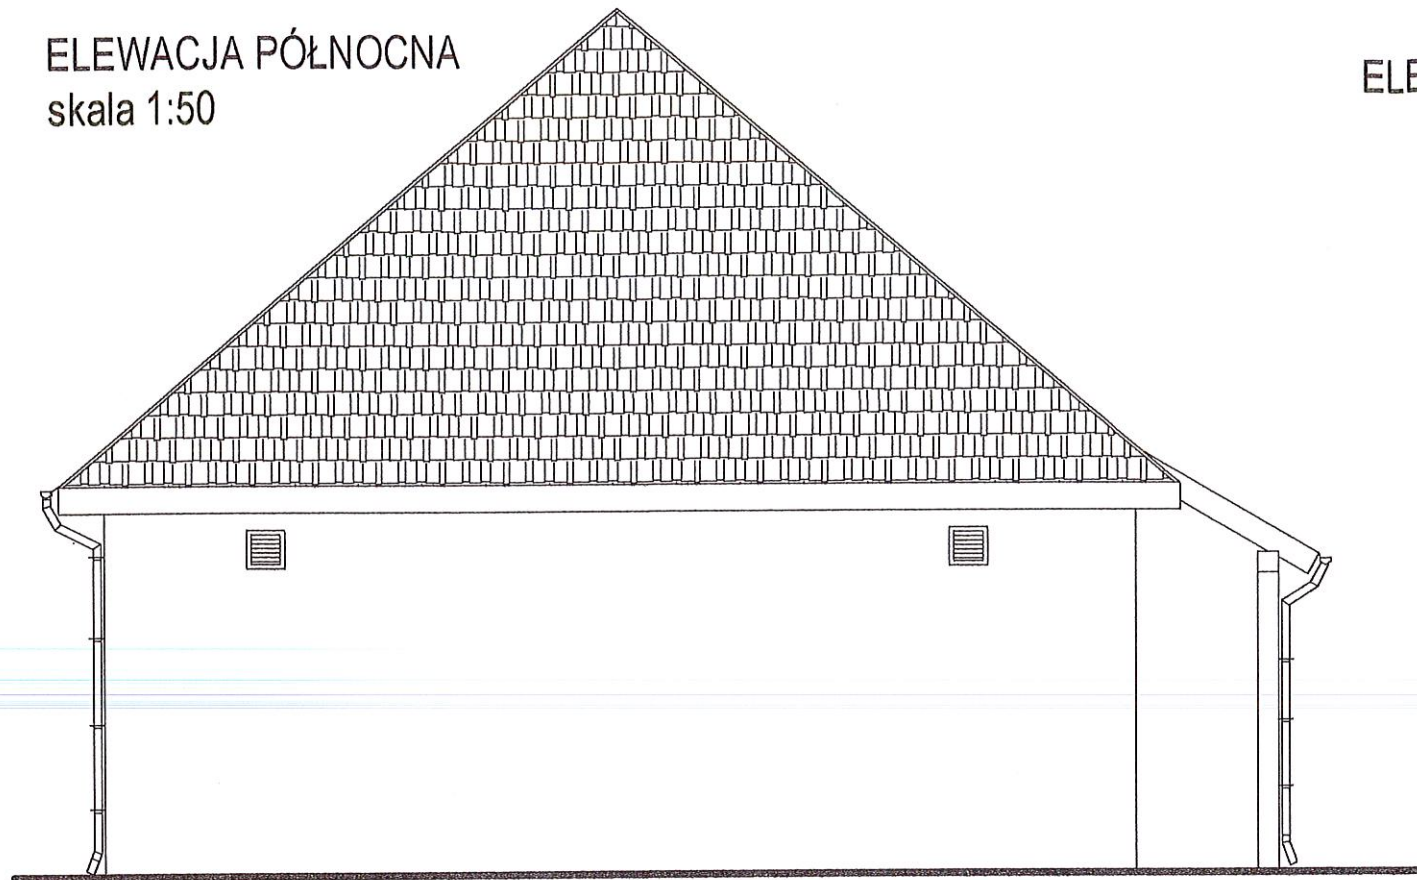


ELEWACJA WSCHODNIA
skala 1:50

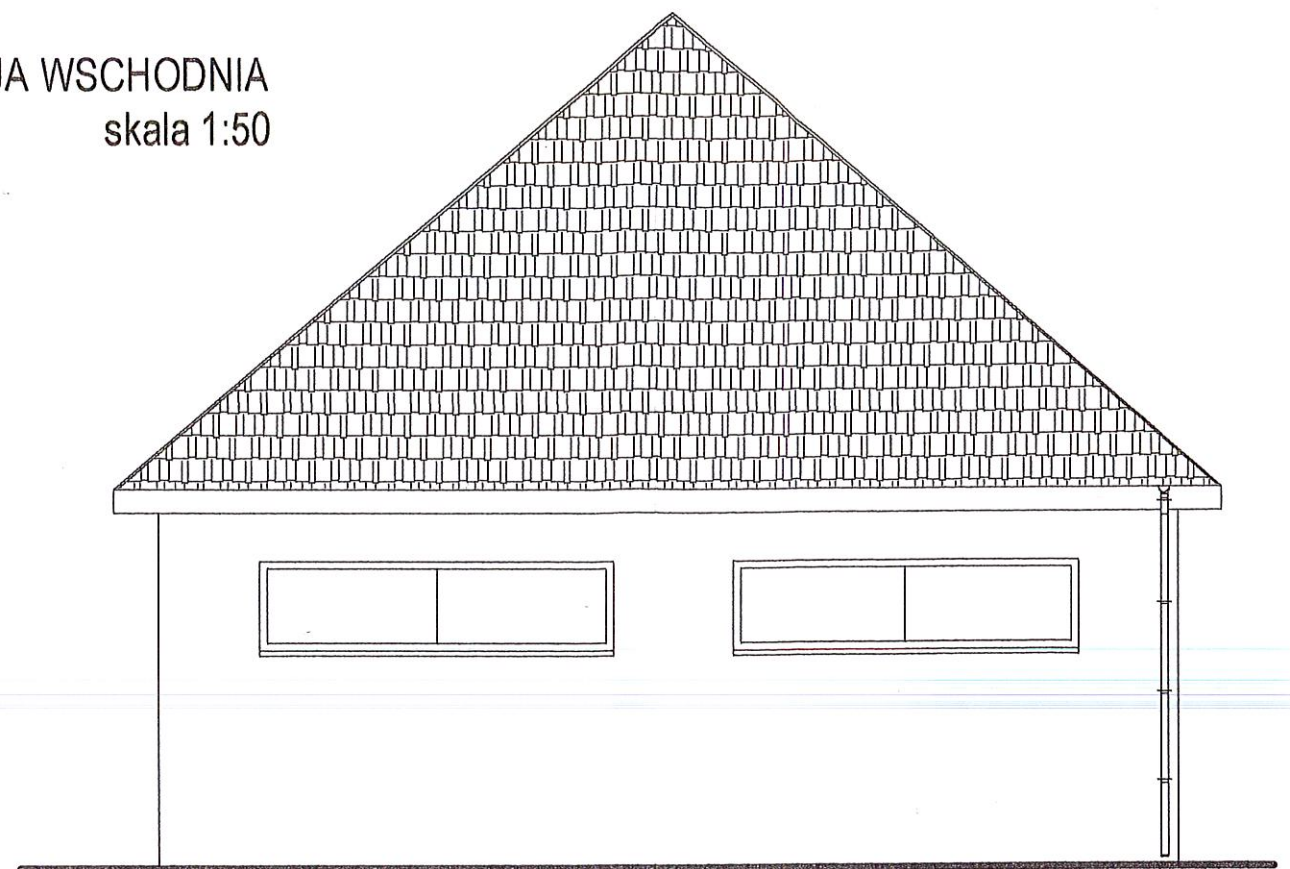

ELEWACJA POŁUDNIOWA
skala 1:50

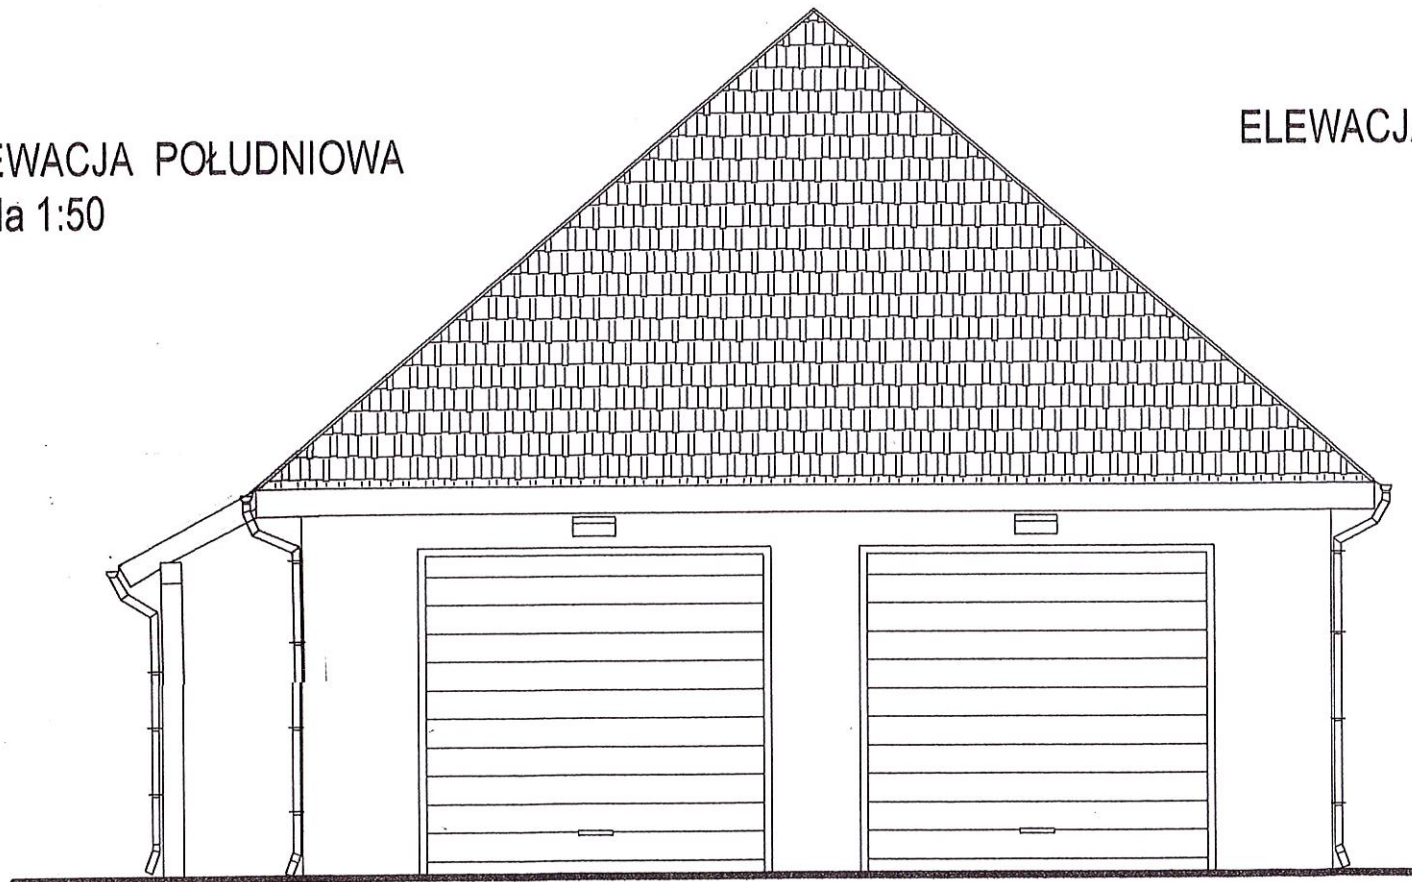

ELEWACJA ZACHODNIA
skala 1:50

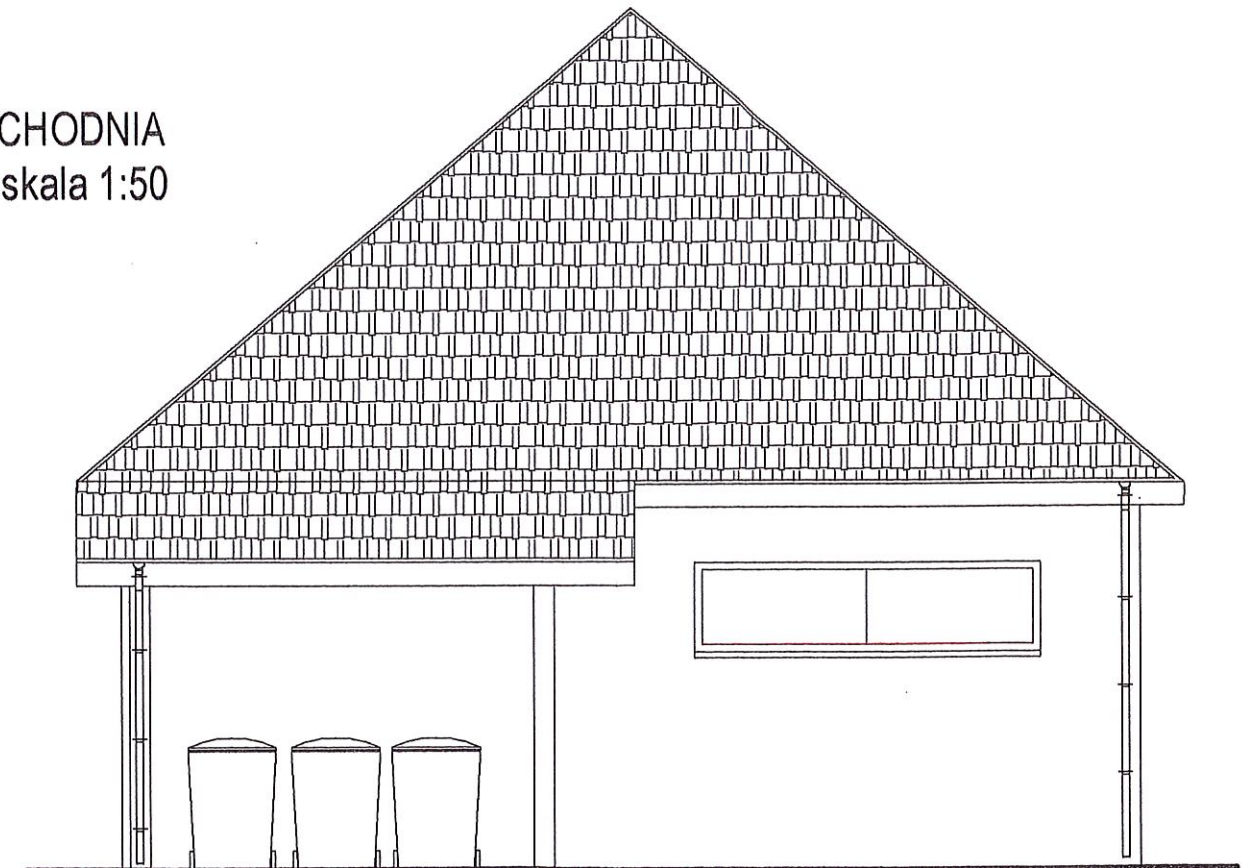

PROJEKT GARAŻU DWUSTANOWISKOWEGO
OPOLE, UL PRZESKOK 4, OBRĘB GROSZOWICE
DZ. NR 79/1

INWESTOR:
Instytut Meteorologii i Gospodarki Wodnej
Oddział Wrocław
ul. Parkowa 30
51-616 Wrocław

 "WOJAKOWSKI" PROJEKTOWANIE I WYKONAWSTWO 45-321 OPOLE, ul. Pomorska 28 tel. (077) 456 99 81	Projektował	czerwiec 2010	mgr inż. arch. Joanna Wojakowska upr.8/82/Op	
	Opracował	czerwiec 2010	mgr inż. arch. Barbara Ptak	
			mgr inż. arch. Agnieszka Sowa-Picz	
		Data	Nazwisko	Podpis
Temat Rysunku				Skala
ELEWACJE				1 : 50
Obiekt		Adres -		Nr rys
GARAŻ DWUSTANOWISKOWY		Opole, ul. Przeskok 4, dz.nr 79/1		6A