


RZUT DACHU

Skala 1:50

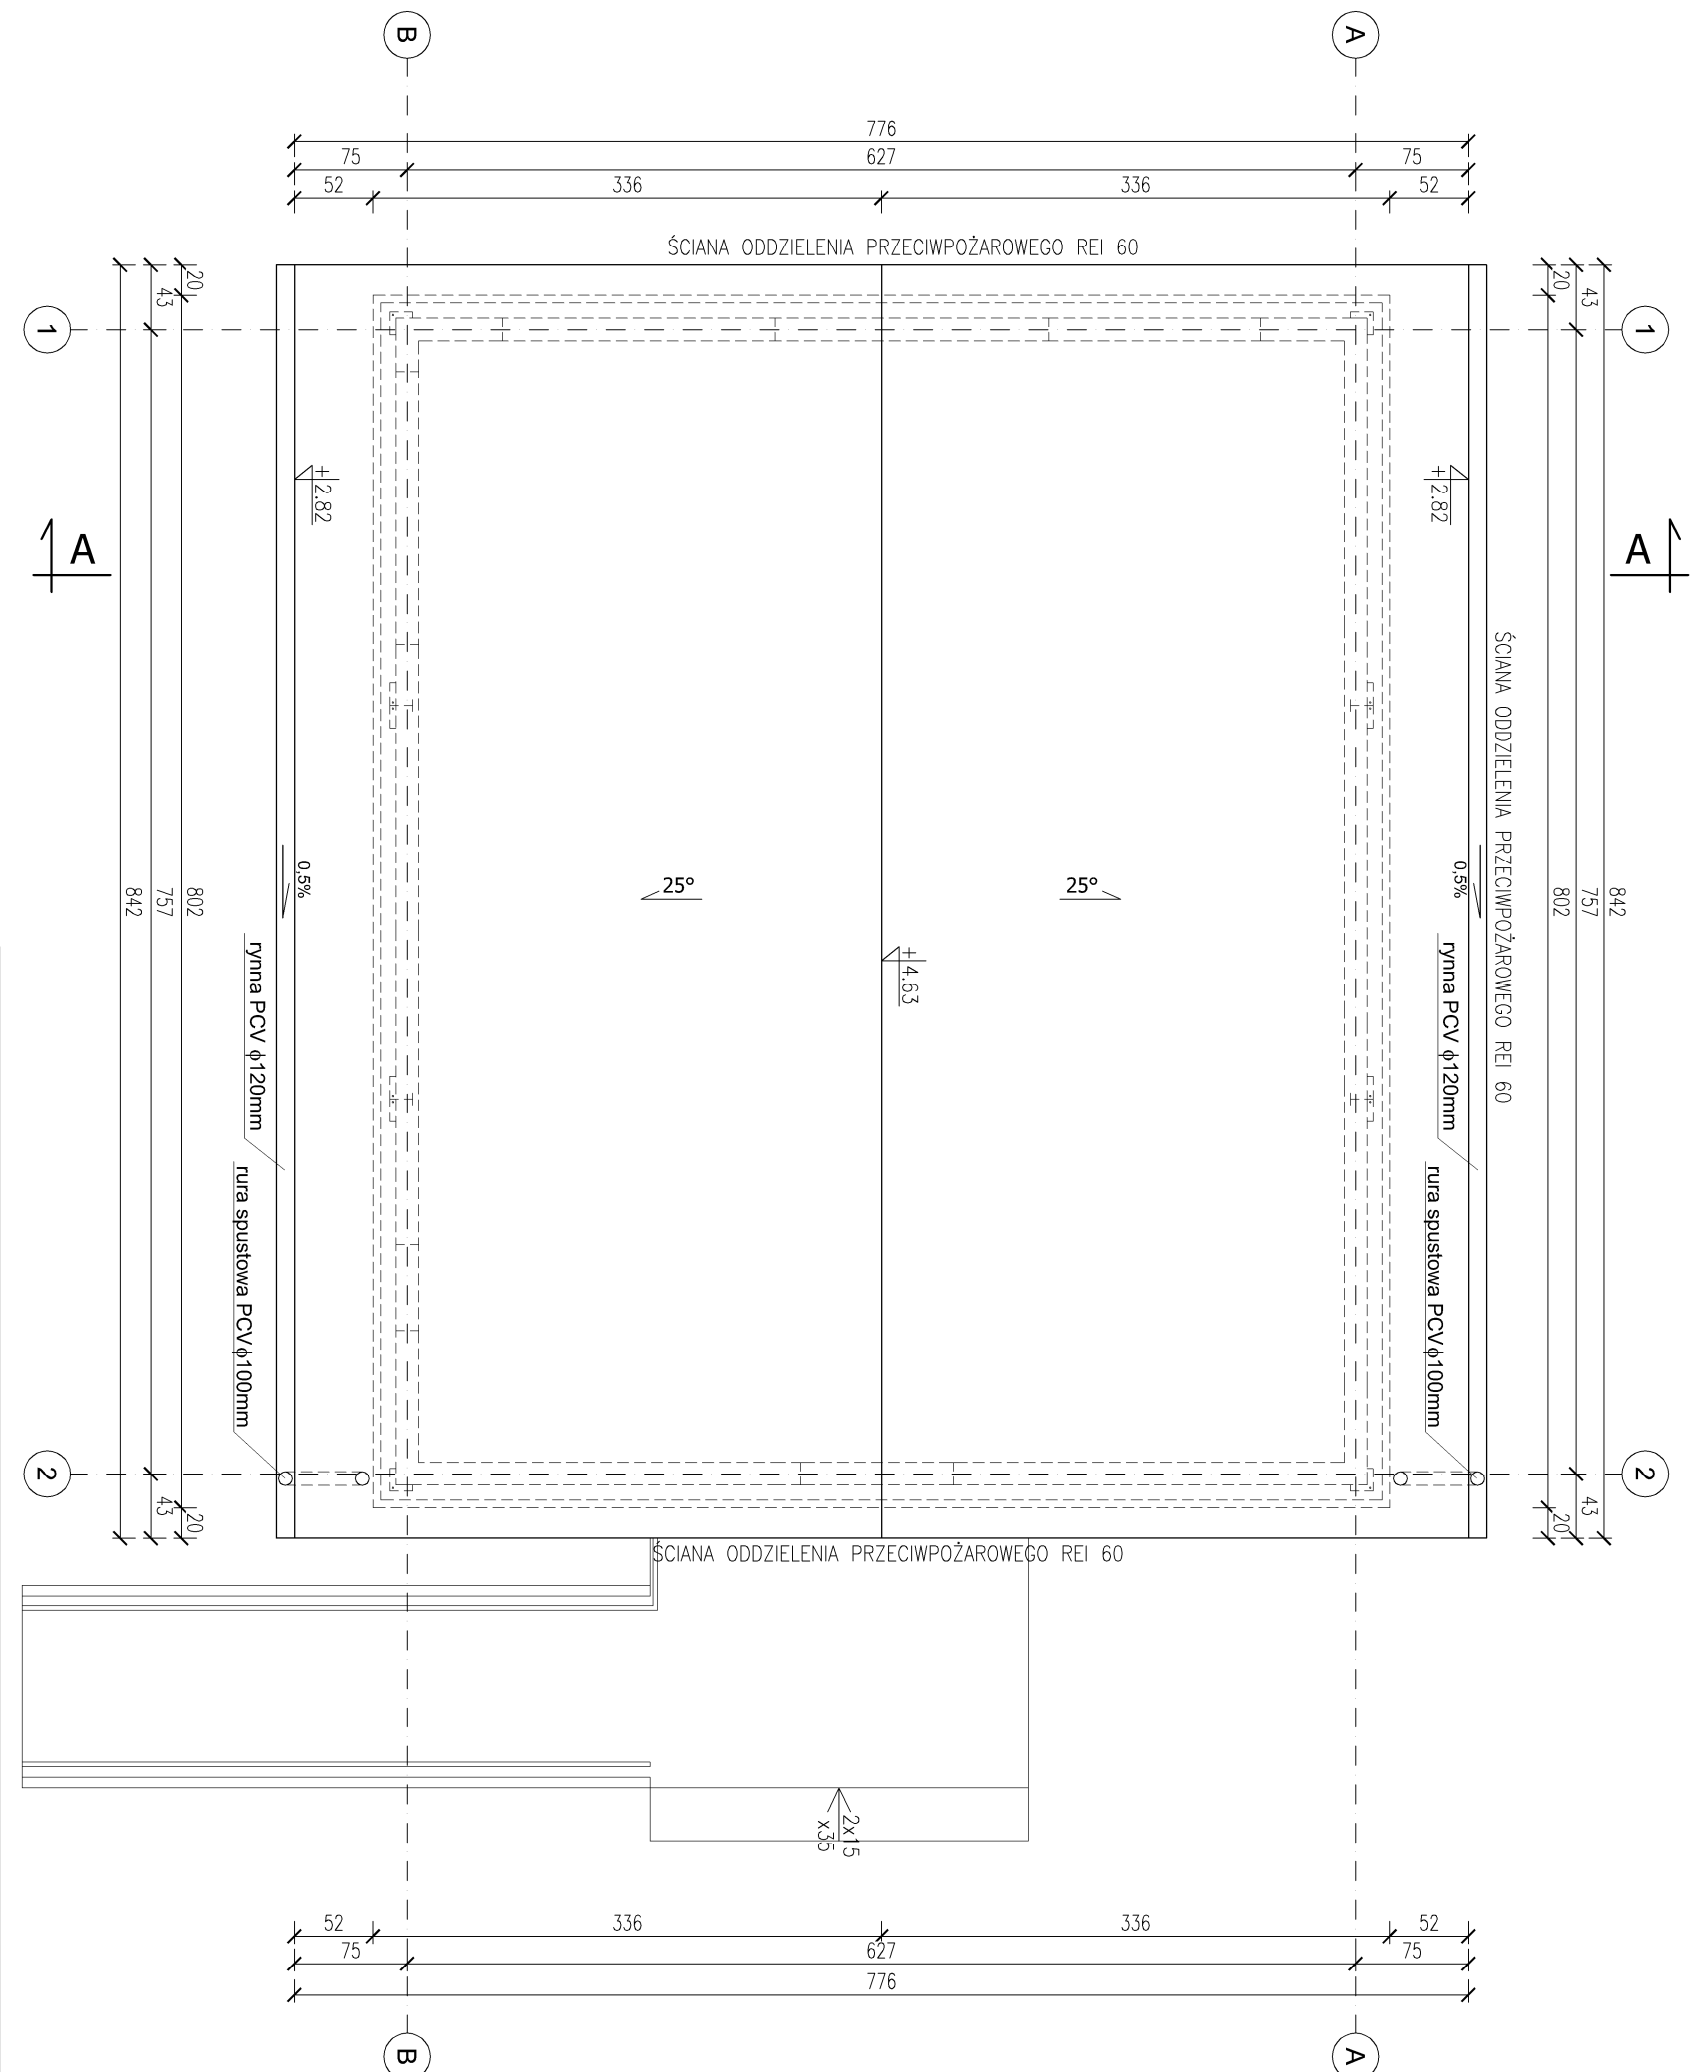

temat opracowania: Budynek stacji hydrologiczno-meteorologicznej, Dźwierzyno, ul. Wyzwolenia 1; działka nr. 2/13		rodzaj: PROJEKT BUDOWLANY		branża: ARCHITEKTURA		data opracowania: LISTOPAD 2017		nr rysunku: A2	
tytuł rysunku: RZUT DACHU		skala: 1 : 50		Projektował : mgr inż. arch. Maciej CZYŻEWSKI		nr uprawnień: 37/POOK/IV/2014		podpis:	
firma:  Spłajn Projekt mgr inż. Tomasz Ulenberg ul. 1 Maja 11 83-330 ŻUKOWO		inwestor: Instytut Meteorologii i Gospodarki Wodnej ul. Podlesna 62, Warszawa, Oddział Morski w Gdyni ul. Waszyngtona 42, 81-342 Gdynia		Sprawdził : mgr inż. arch. Bohdan SZYLAŃSKI		nr uprawnień: 6159/Gd/94		podpis:	
		Opracował : mgr inż. Tomasz ULENBERG		nr uprawnień: POM/0307/POOK/14				podpis:	
koplowanie, przetwarzanie oraz udostępnianie osobom trzecim jedynie za pisemną zgodą Spłajn Projekt									