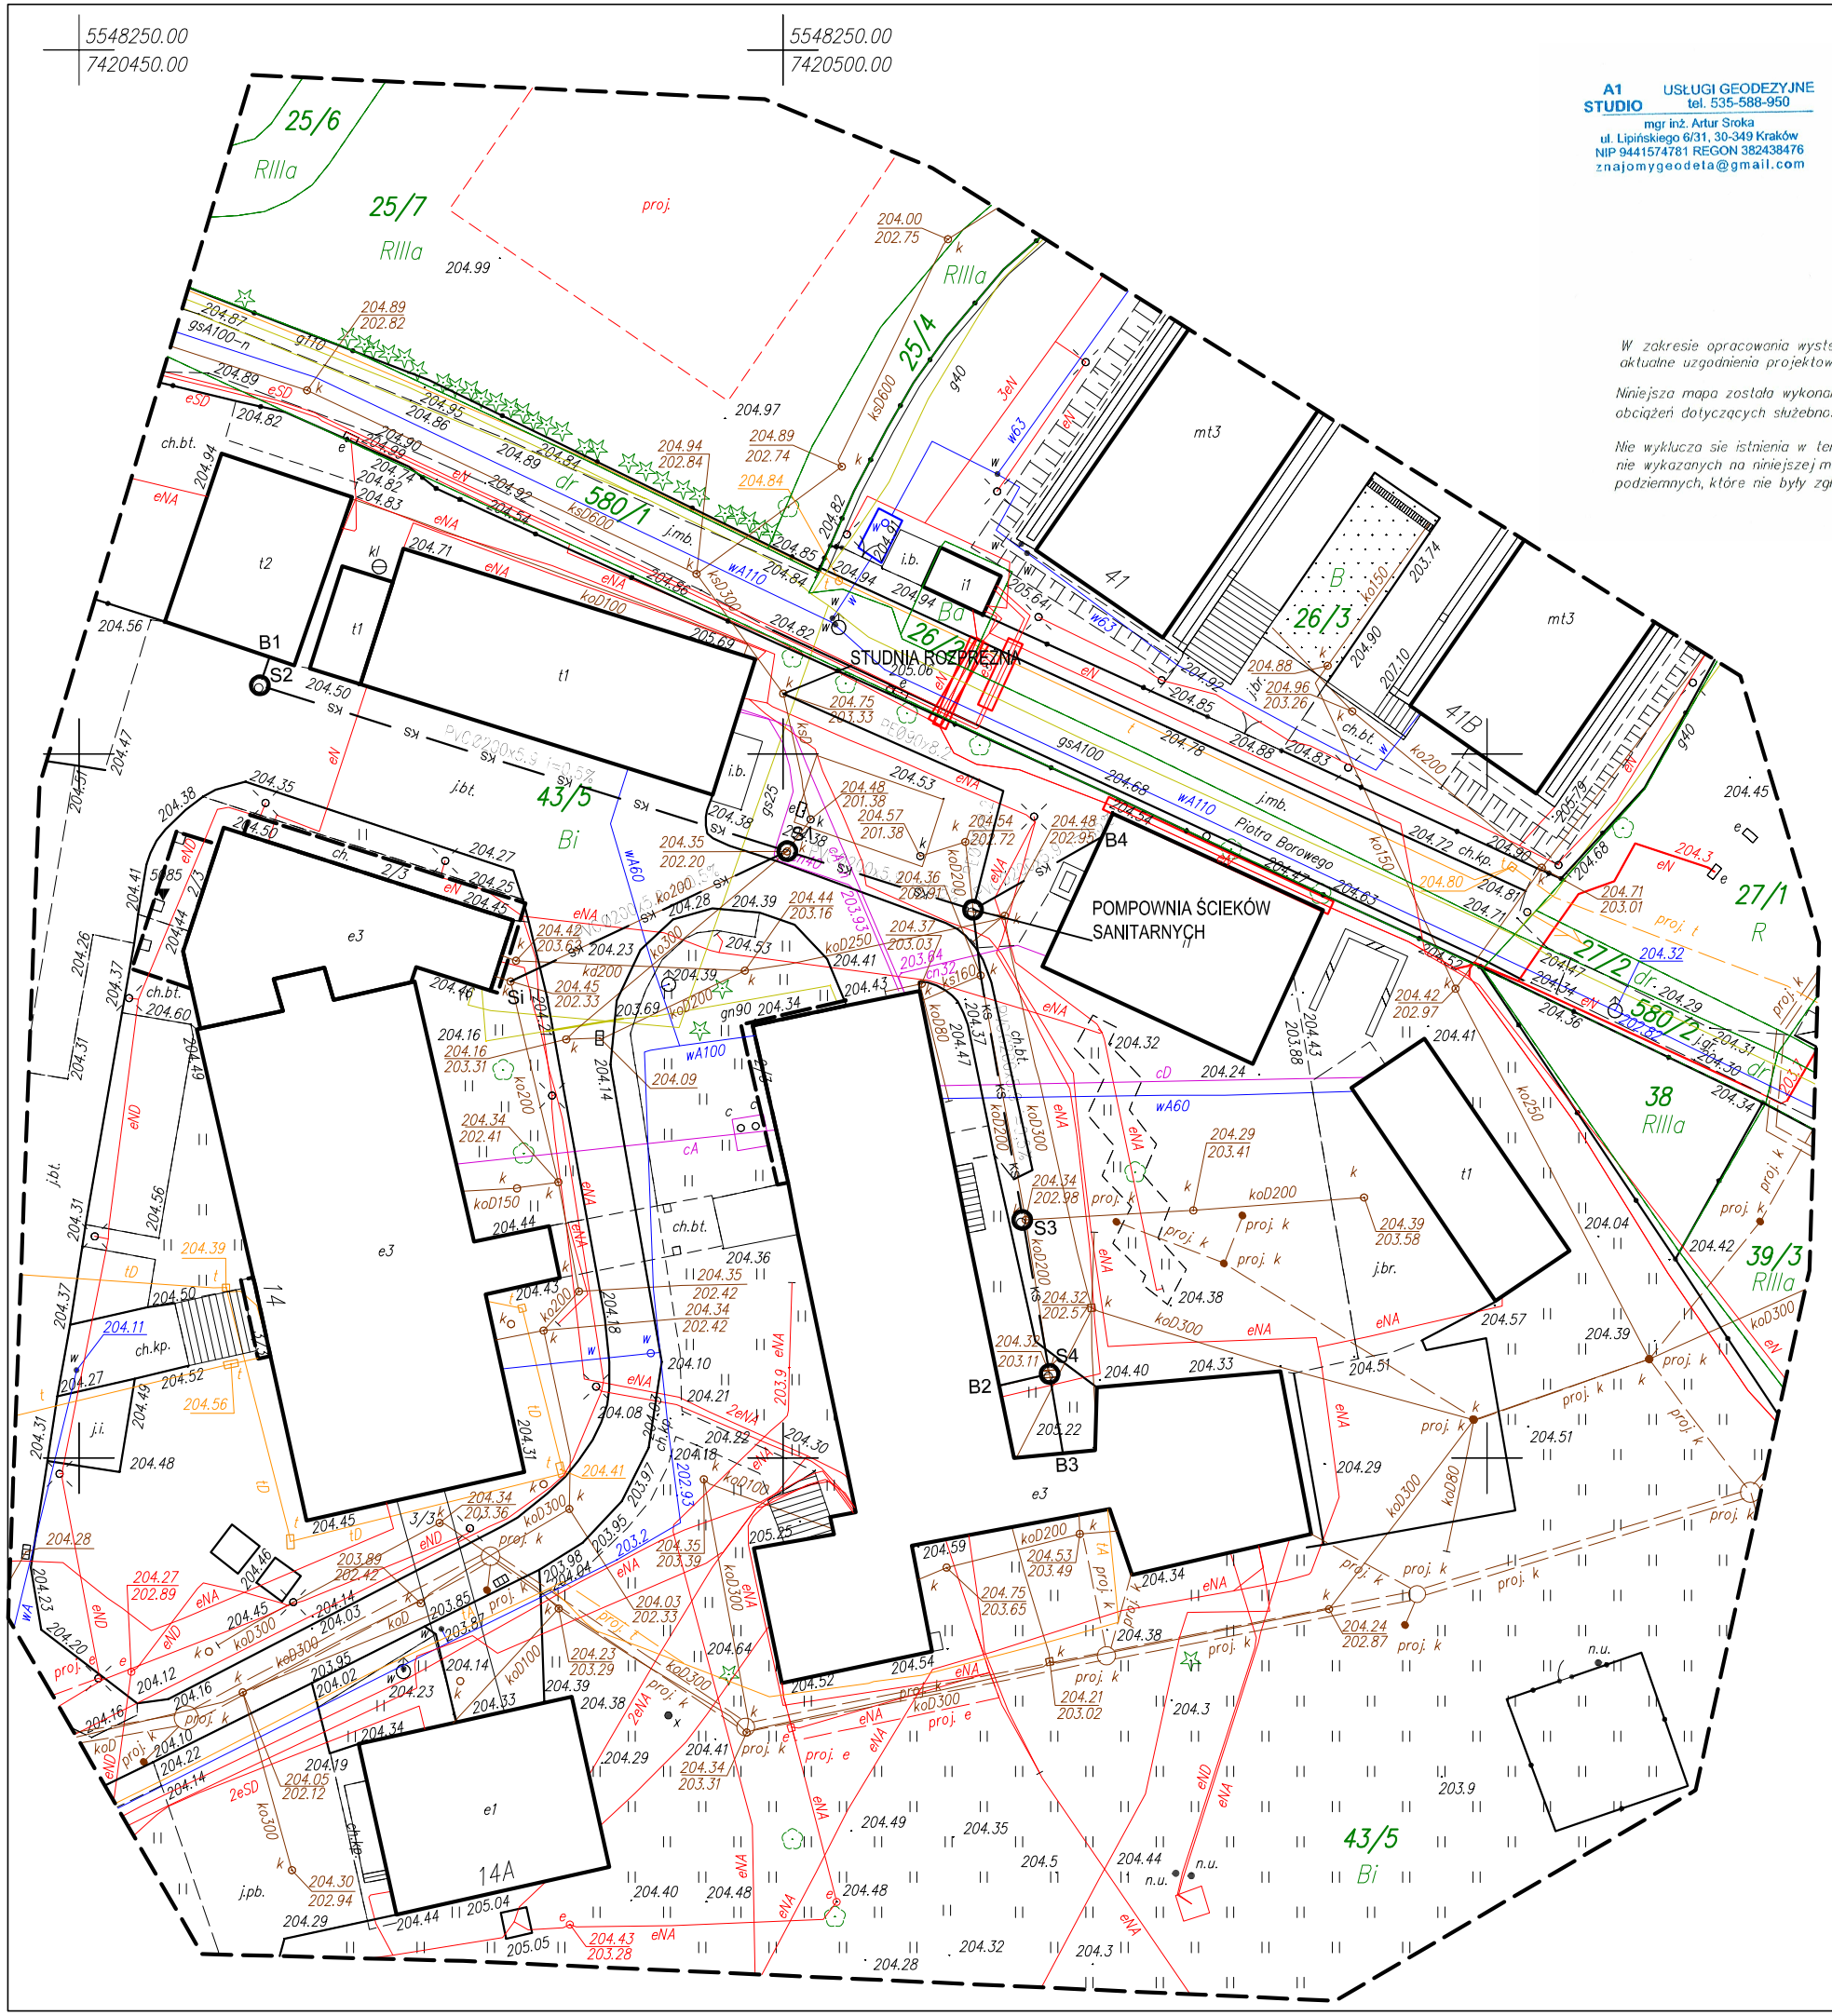

A1 STUDIO USŁUGI GEODEZYJNE
tel. 535-588-950
mgr inż. Artur Sroka
ul. Lipińskiego 6/31, 30-349 Kraków
NIP 9441574781 REGON 382438476
znajomygeodeta@gmail.com

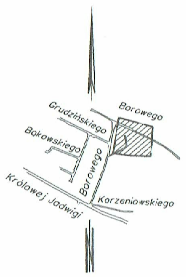

W zakresie opracowania występują aktualne uzgodnienia projektowanych sieci.

Niniejsza mapa została wykonana bez ustalenia obciążeń dotyczących służebności gruntowych.

Nie wyklucza się istnienia w terenie innych nie wykazanych na niniejszej mapie urządzeń podziemnych, które nie były zgłoszone do inwentaryzacji.

GD-13.6640.8155.2019

MAPA DO CELÓW PROJEKTOWYCH

SKALA 1:500 SEKCJA: 7.125.11.06.3.4

woj: małopolskie
m. Kraków
126102_9.0011 Krowodrza
Nr ident. jedn. Nr obrębu Nazwa jedn. ewid.

PRZEDMIOT AKTUALIZACJI:
ul. Piotra Borowego 14 - dz.43/5

Układ współrz.: "2000"
Układ wysokości: KRONSZTADT 86

Stan na dzień: 28.09.2019r.
Data opracowania: 30.09.2019r.

Sporządził:
mgr inż. Artur Sroka upr. nr 18803
wydane przez GUGiK w Warszawie dn.14.12.2012 r.
nr ew. rob. 20/2019
GEODETA UPRAWNIONY
Nr 18803 z 14-12-2002 r
podpis .....
mgr inż. Artur Sroka

Podkładowa mapa, na podstawie dokumentu zostało opracowany w wyniku ... z zasobów ... których rezultaty zawiera ... zgodnie z ... Geodezyjnego i Kartograficznego.

Organ prowadzący:	PREZYDENT MIASTA KRAKOWA
Data przyjęcia:	19.9051
Data aktualizacji:	24 PAŹ. 2019

Zakres ... Zgodność ... Data ...

Irena Tomaszewicz-Kilar
Główny Specjalista

LEGENDA

- odcinek tłoczny instalacji kanalizacji sanitarnej
- KS — instalacja kanalizacji sanitarnej
- studzienki rewizyjne
- przepompownia ścieków

Obszar oddziaływania obiektu		
Nr ewidencyjny działki	Podstawa formalno-prawna włączenia do obszaru objętego oddziaływaniem	Uwagi
43/5	własność inwestora	–

TEMAT:
PROJEKT BUDOWALNY PRZEBUDOWY ORAZ ROZBUDOWY INSTALACJI KANALIZACJI SANITARNEJ WRAZ Z PRZEPOMPOWNIĄ ŚCIEKÓW DLA ISTNIEJĄCYCH BUDYNKÓW NA DZIAŁCE 43/5 OBR. 0011, J. EWID. KROWODRZA PRZY UL. PIOTRA BOROWEGO 14 W KRAKOWIE

NR RYS. S-1

TREŚĆ RYS.: PROJEKT ZAGOSPODAROWANIA TERENU

FAZA: Projekt budowlany

SKALA 1:500

OBIEKT: Instalacja kanalizacji sanitarnej

INWESTOR: IMGW-PIB Warszawa, ul. Podleśna 61, 01-673 Warszawa

ADRES INWESTYCJI: 43/5 OBRĘB 0011, J. EWID. KROWODRZA

ZESPÓŁ AUTORSKI		NR.UPR.	PODPIS
PROJEKTANT	mgr inż. Mateusz Mleko	SWK/0126/PBS/15	
SPRAWDZIŁ	mgr inż. Jakub Chlebda	MAP/0301/PBS/15	
OPRACOWAŁ	mgr inż. Jacek Majcher		

BRANŻA SANITARNA

DATA PAŹDZIERNIK 2019