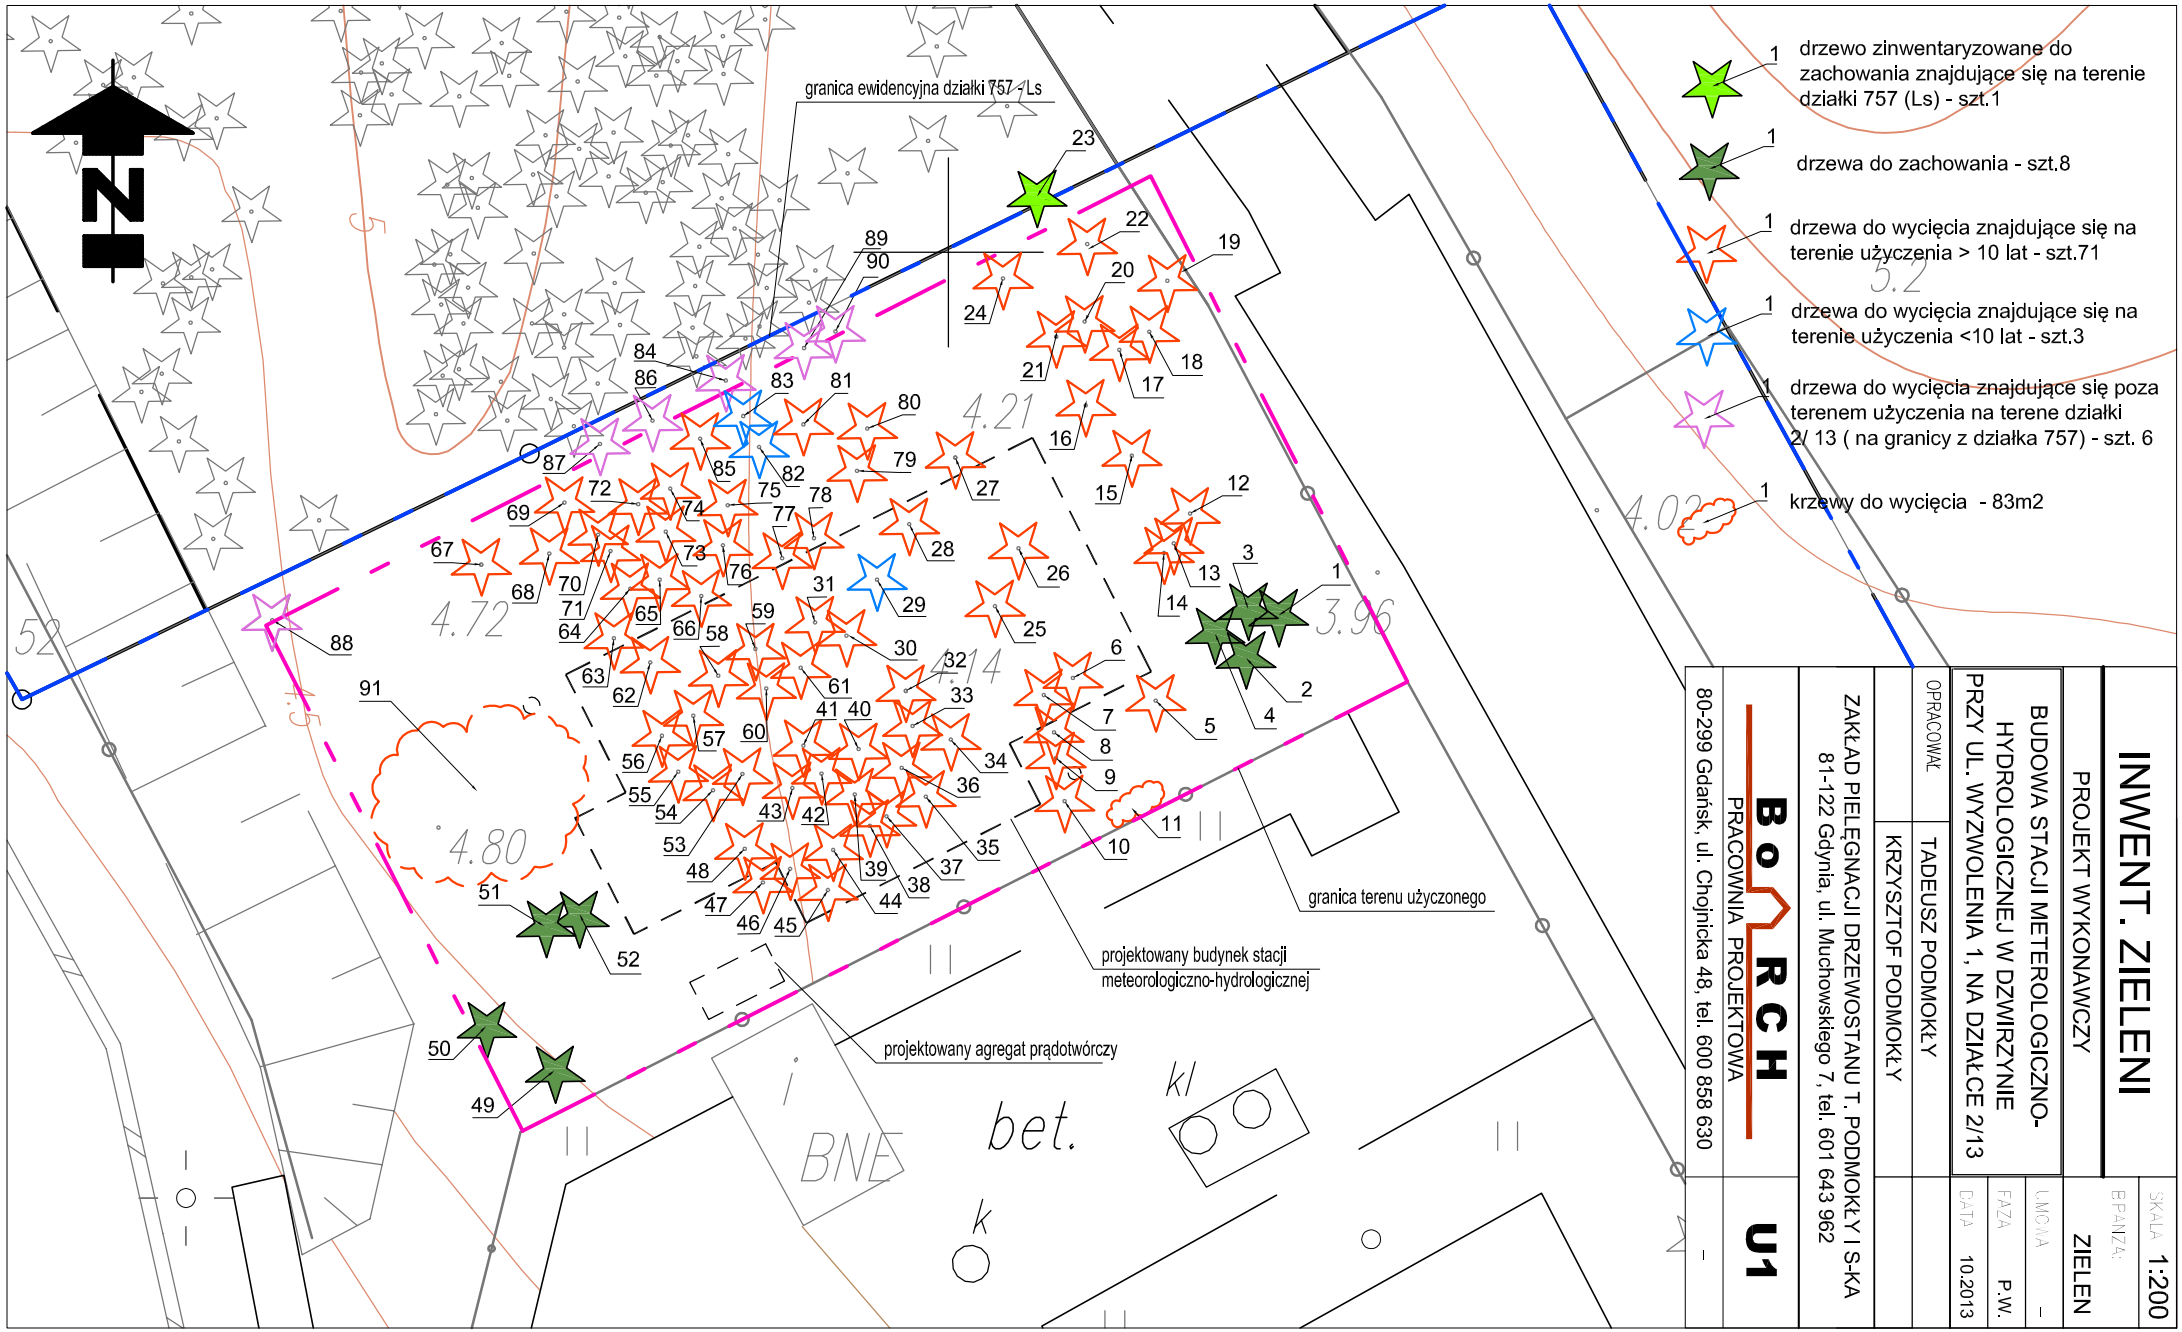

INVENT. ZIELENI

PROJEKT WYKONAWCZY

BUDOWA STACJI METEOROLOGICZNO-HYDROLOGICZNEJ W DZWIRZYNIE PRZY UL. WYZWOLENIA 1, NA DZIAŁCE 2/13

BRANŻA: ZIELEN

SKALA 1:200

FAZA P.W.

DATA 10.2013

OPRACOWAŁ:

TADEUSZ PODMOKŁY

KRZYSZTOF PODMOKŁY

ZAKŁAD PIELĘGNACJI DRZEWOSTANU T. PODMOKŁY I S-KA
81-122 Gdynia, ul. Muchowskiego 7, tel. 601 643 962

BORCH
PRACOWNIA PROJEKTOWA
80-299 Gdańsk, ul. Chojnicka 48, tel. 600 858 630

U1