


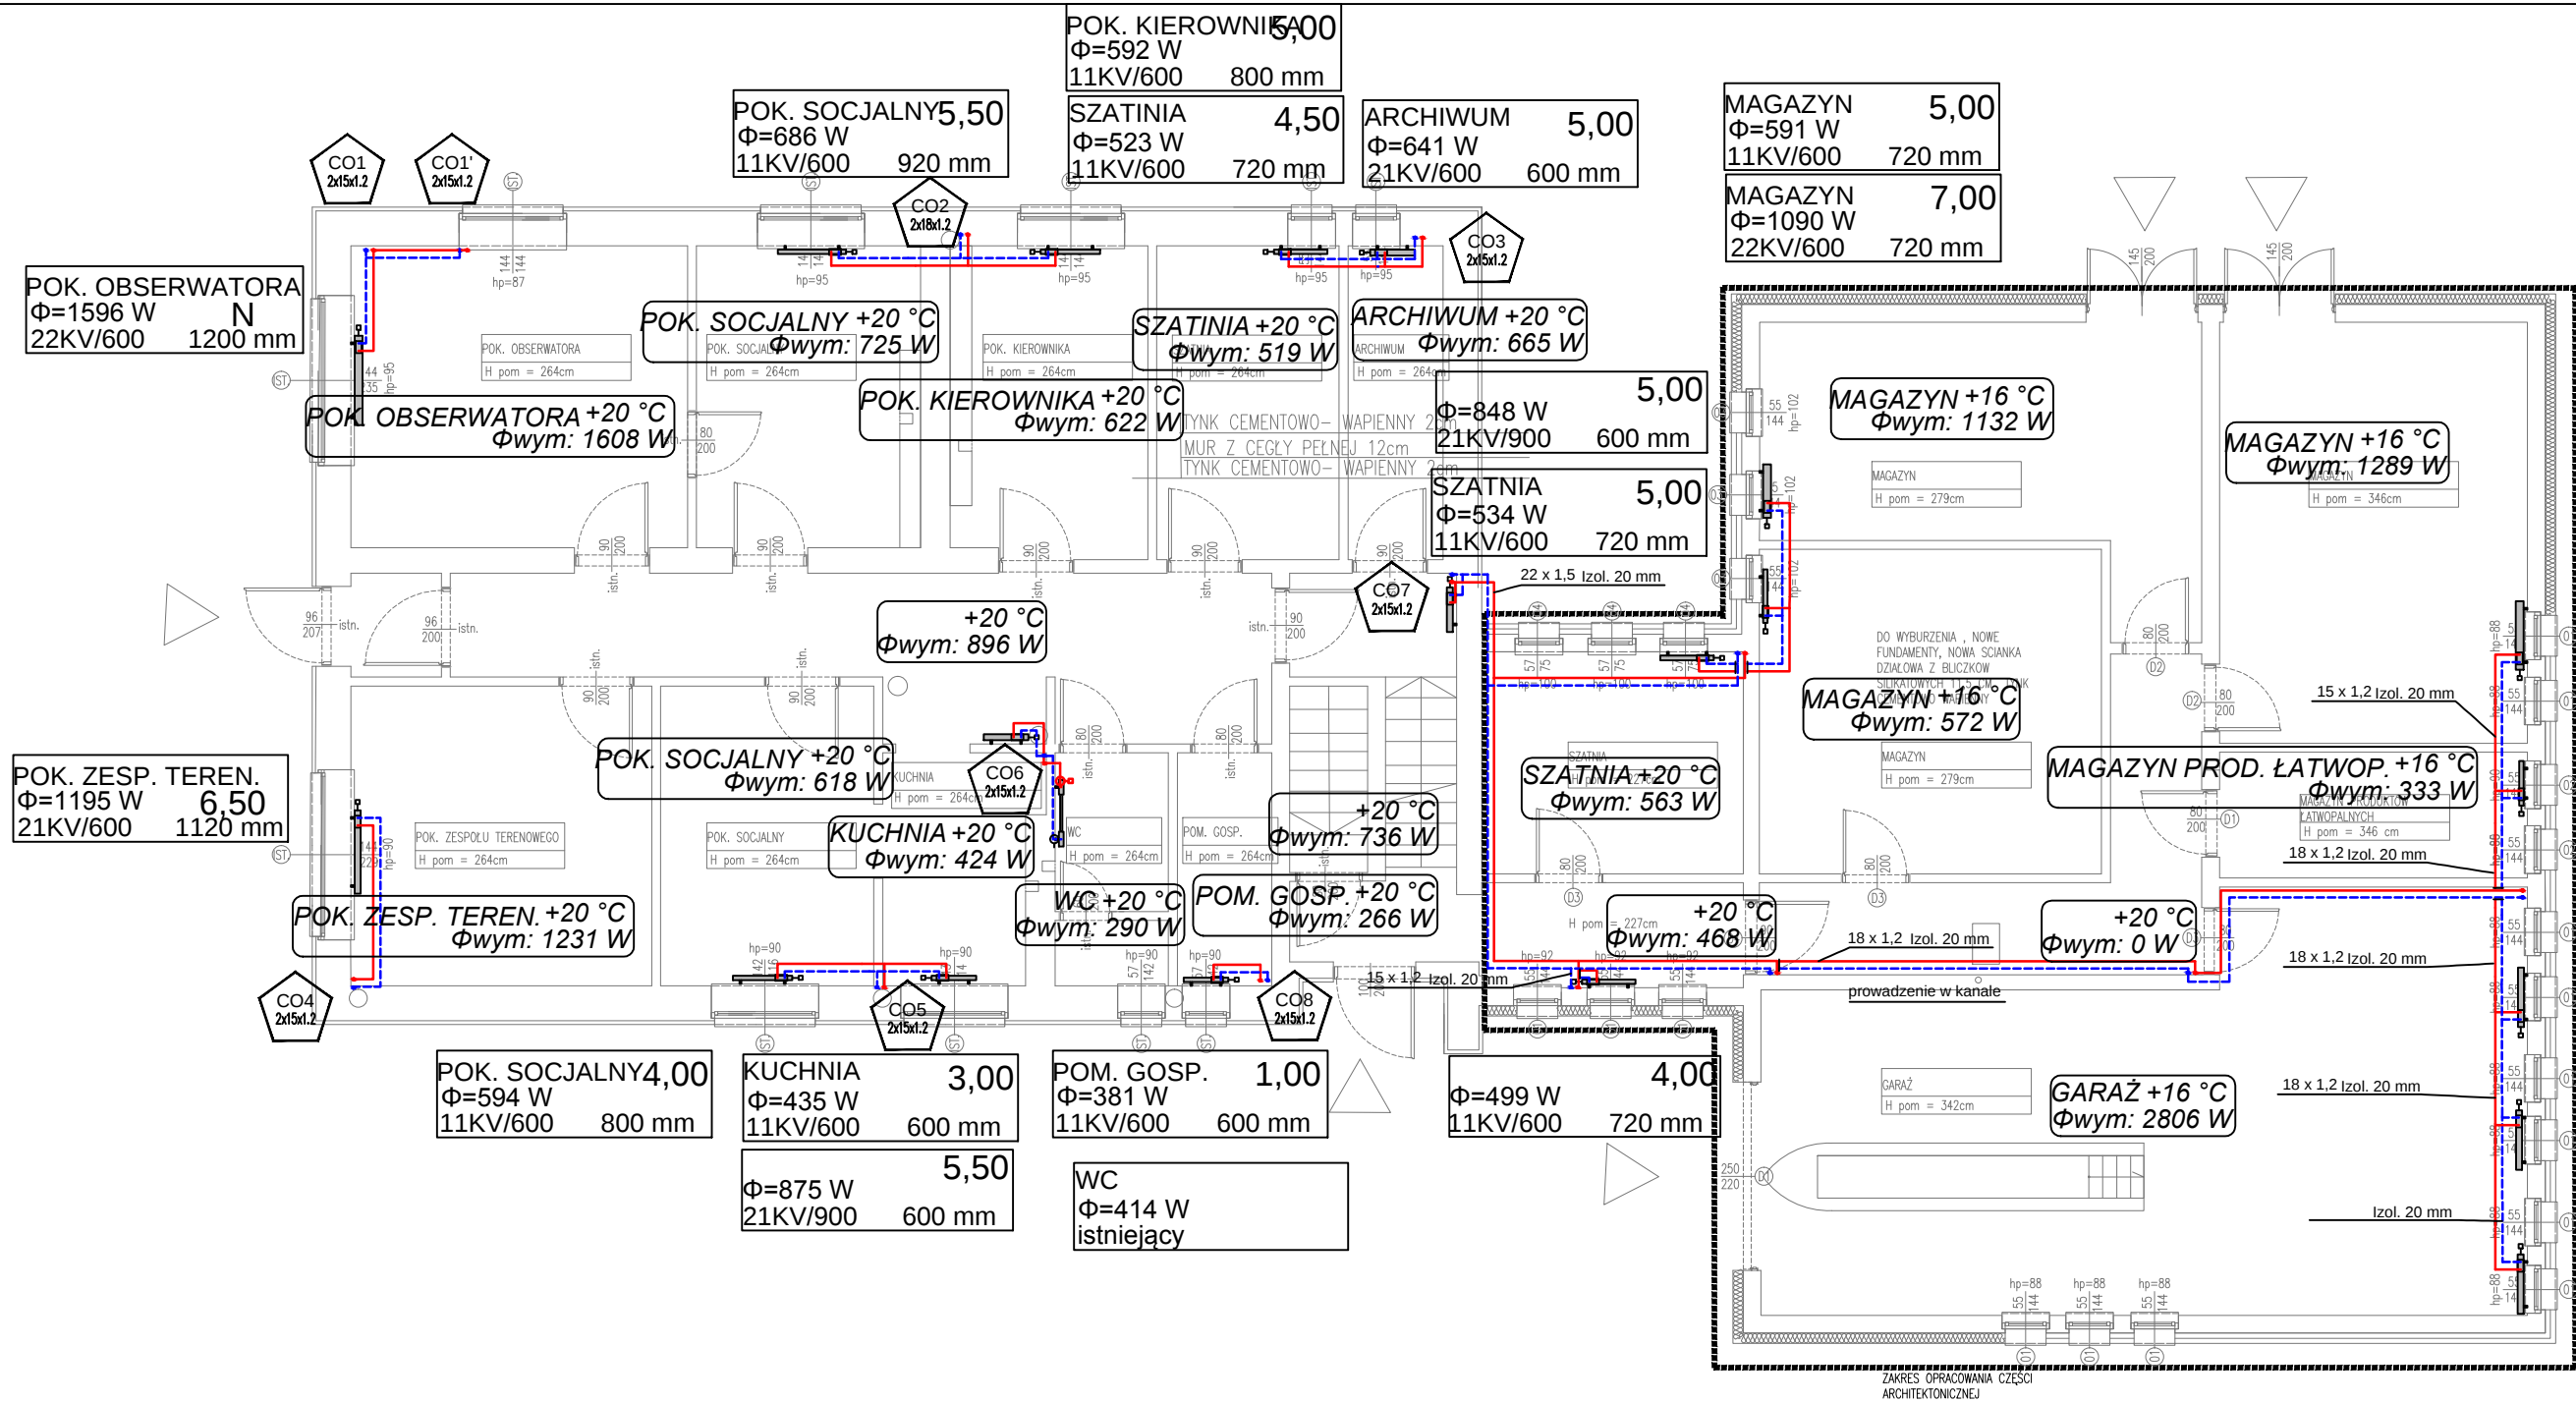

MAGAZYN N
Φ=1354 W
22KV/600 920 mm

MAGAZYN PROD. ŁATWOP.
Φ=449 W
11KV/600 600 mm

GARAŻ_a
Φ=950 W
21KV/600 800 mm

GARAŻ_b N
Φ=948 W
21KV/600 800 mm

GARAŻ_c N
Φ=943 W
21KV/600 800 mm

Oznaczenia:

— Instalacja C.O. zasilanie
- - - Instalacja C.O. powrót

BIS MARIUSZ NIEBUDEK

SMART ARCHITEKCI architecture & development Szymon Mazurek ul. Miłicka 68, 51-126 Wrocław tel. 506 067 481 REGON: 020706115 NIP: 615-190-51-85 e-mail: info.smartarchitekci@gmail.com			
NAZWA ZAMÓWIENIA:			
Docieplenie, remont, wymiana stolarki okiennej i drzwiowej budynku Gospodarczo-Garazowego oraz remont kotłowni i instalacji wewnętrznych z wymianą pieca grzewczego w budynku biurowym Stacji Hydrologiczno-Meteorologicznej przy ul. Dusznickiej 9 w Kłodzku, działka nr 2/2, obr. ewid. 0001, jedn. ewid. Kłodzko-Miasto, w ramach zadania pod nazwą: "Opracowanie ekspertyzy stanu technicznego budynku Stacji Hydrologiczno-Meteorologicznej w Kłodzku oraz ADRES INWESTORA: Stacji projektowo-technicznej i kosztorysowej na potrzeby modernizacji kotłowni i instalacji grzewczej w budynku SHM Kłodzko oraz modernizacji budynku gospodarczo-garazowego SHM Kłodzko"			
TYTUŁ RYSUNKU:			
UL. DUSZNICKA 9, 57-300 KŁODZKO, DZIAŁKA NR. 2/2, OBRĘB: 0001, JEDN. EWID. KŁODZKO-MIASTO			
INWESTOR:			
RZUT PARTERU – INSTALACJA C.O.			
ADRES INWESTORA:			
INSTYTUT METEOROLOGII I GOSPODARKI WODNEJ			
UL. PODLEŚNA 61, 01-673 WARSZAWA; ODDZIAŁ 51-616 WROCŁAW, UL. PARKOWA 30			PODPIS
PROJEKTANT – INSTALACJE SANITARNE:			
mgr inż. Mariusz Waśniowski		Upr. Nr 108/DOŚ/06	
BRANŻA:	SKALA/FORMAT	FAZA PROJEKTU	DATA OPRACOWANIA
IS	1:100/A3	PB/PW	10.11.2017
PROJEKT CHRONIONY USTAWĄ O PRAWACH AUTORSKICH, WSZELKIE PRAWA ZASTRZEŻONE.			NUMER RYSUNKU
			IS/2