UWAGA:
Urządzrnia Ppoż (centrala SSP) zasilona będzie sprzed przeciwpożarowego wyłacznika prądu.

UWAGA:
Wszystkie urządzenia systemu SSP będą posiadały w tym zakresie świadectwa dopuszczenia CNBOP.

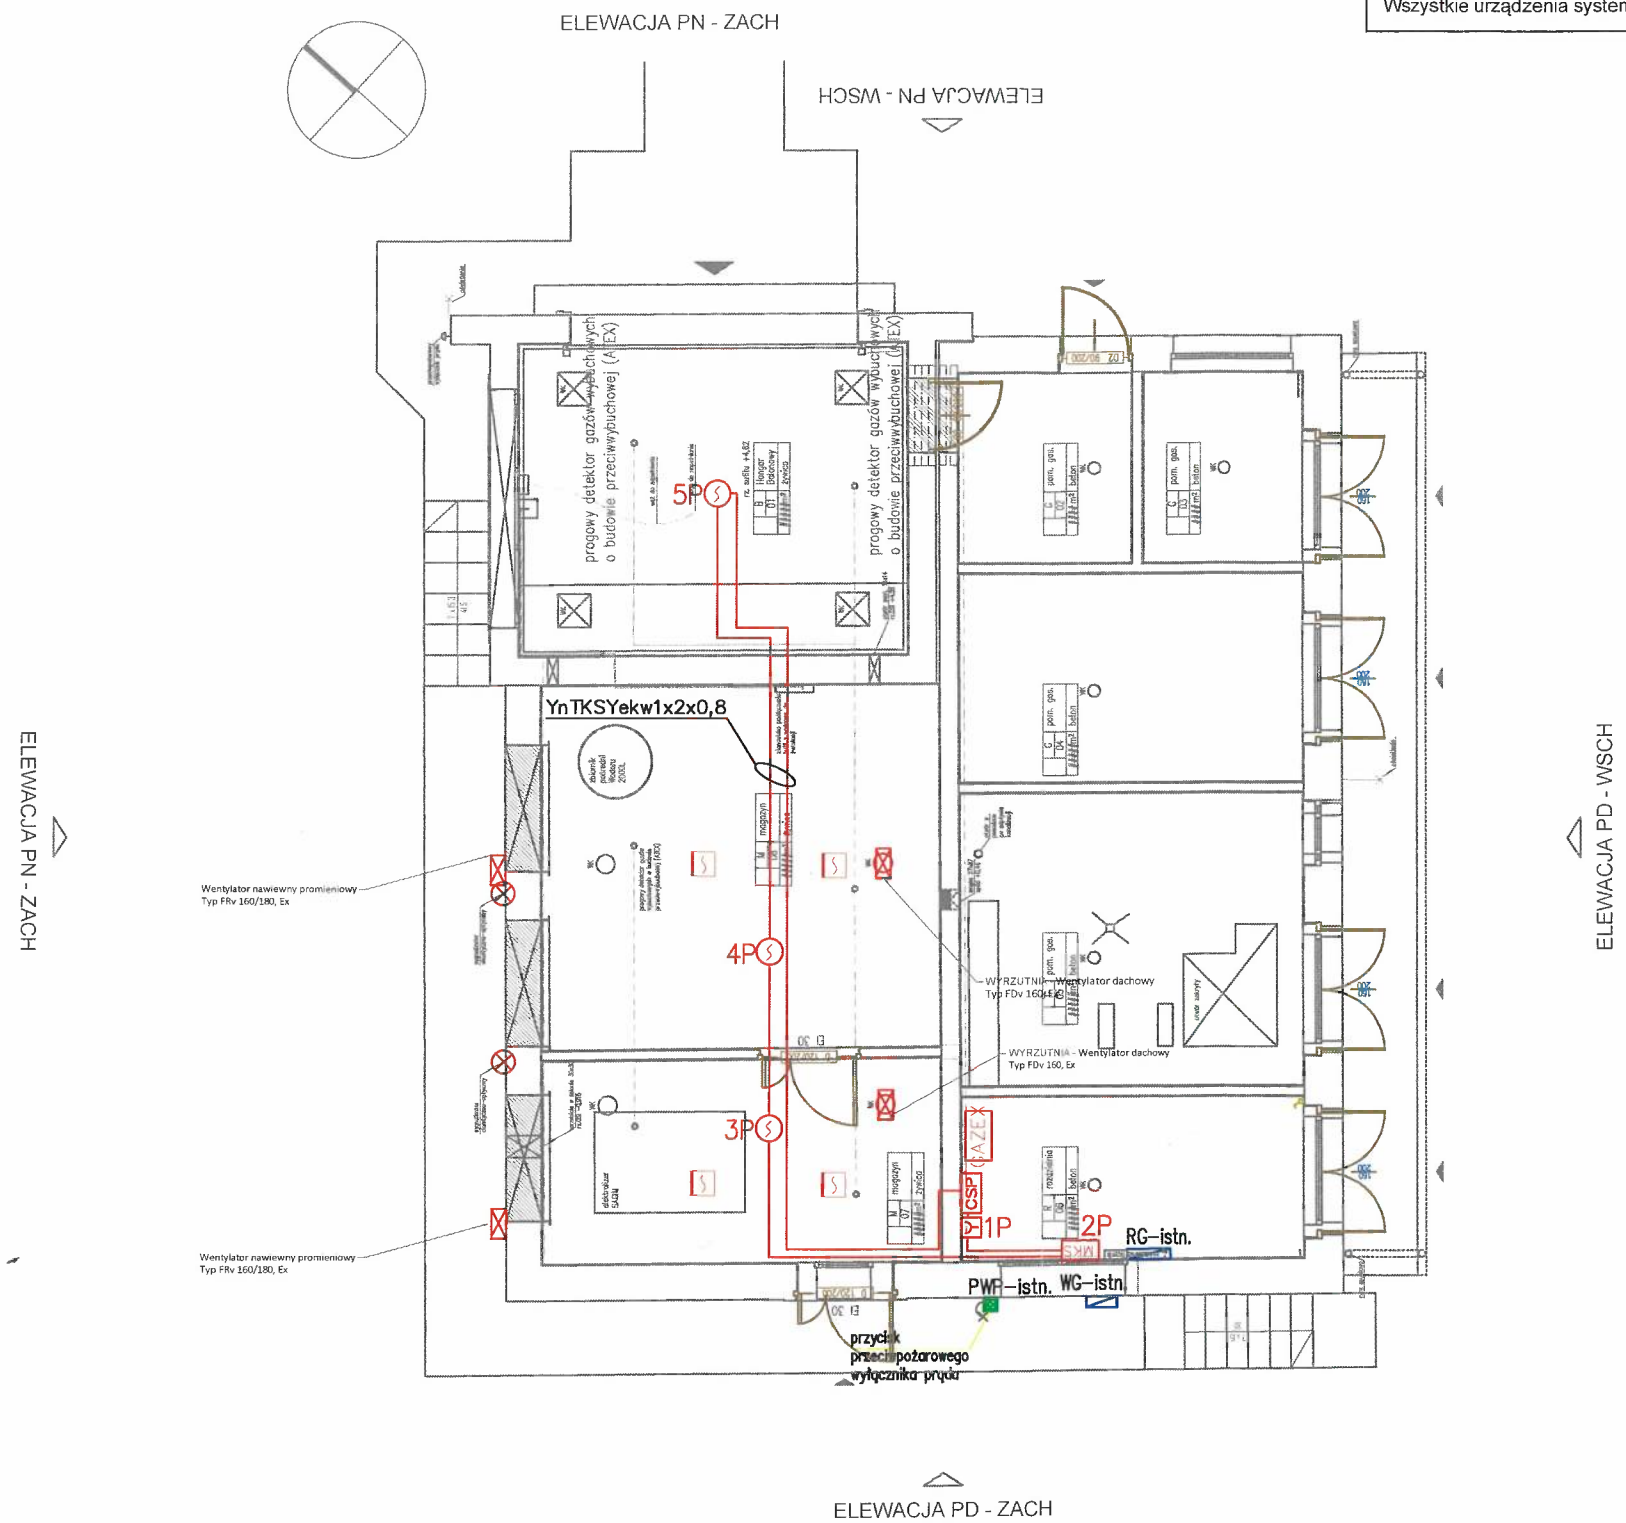

RZECZOZNAWCA DO SPRAW ZABEZPIECZEŃ PRZECIWPOŻAROWYCH
inż. Wojciech Podraszka Nr upr. 516/2009
..... dnia .....
Zgodność projektu z wymaganiami ochrony przeciwpożarowej stwierdzam
bez uwag
z uwagami:

SAMOCZYNNE WYŁĄCZENIE
UKŁAD SIECI TN-S 0,4kV

Oznaczenia:

- Y – przycisk pożarowy ROP
- S – czujka optyczna dymu wersja EX
- MKS – moduł kontrolno–sterujący
- CSP – centrala sygnalizacji pożaru
- PWP – istn. przycisk przeciwpożarowego wyłącznika prądu
- RG – istn. rozdzielnica główna
- WG – istn. rozdzielnica elektryczna z wyłacznikiem głównym
- GAZEX – centrala GAZEX
- sygnalizator akustyczno–optyczny
- S – czujka instalacji GAZEX
- Wentylator nawiewny promieniowy Typ FRv 160/180, Ex
- Wentylator wywiewny dachowy Typ FDv 160, Ex

PRACOWNIA PROJEKTOWA

P G P W

POLSKA GRUPA PROJEKTOWO WYKONAWCZA Sp. z o.o.
00-241 Warszawa, ul. Długa 44/50, tel. 510 615 610

TEMAT:
Przebudowa i remont budynku hangaru balonowego Stacji Pomiarów Aerologicznych

INWESTOR:
Instytut Meteorologii i Gospodarki Wodnej - Państwowy Instytut Badawczy
ul. Podleśna 61, 01-673 Warszawa

ADRES OBIEKTU:
Budynek IMGW-Balownia
Zegrzyńska 38, 05-119 Legionowo
dz. nr 1/14, obr. 1.0016.1, jednostka ewid. 140801

ZESPÓŁ PROJEKTOWY:	NR UPR.:	PODPIS:
PROJEKTOWAŁ W SPEC. INST. ELEKTR.: mgr inż. Marcin Ołdziej	Wa-379/02	
SPRAWDZAJĄCY W SPEC. INST.ELEKTR: mgr inż. Mieczysław Ołdziej	St-320/77	

TREŚĆ RYSUNKU:
PLAN INSTALACJI ELEKTRYCZNYCH. RZUT BALONOWNI

DATA:	05.12.2022
SKALA RYSUNKU:	1:100
NUMER PORZĄDKOWY:	IE-01

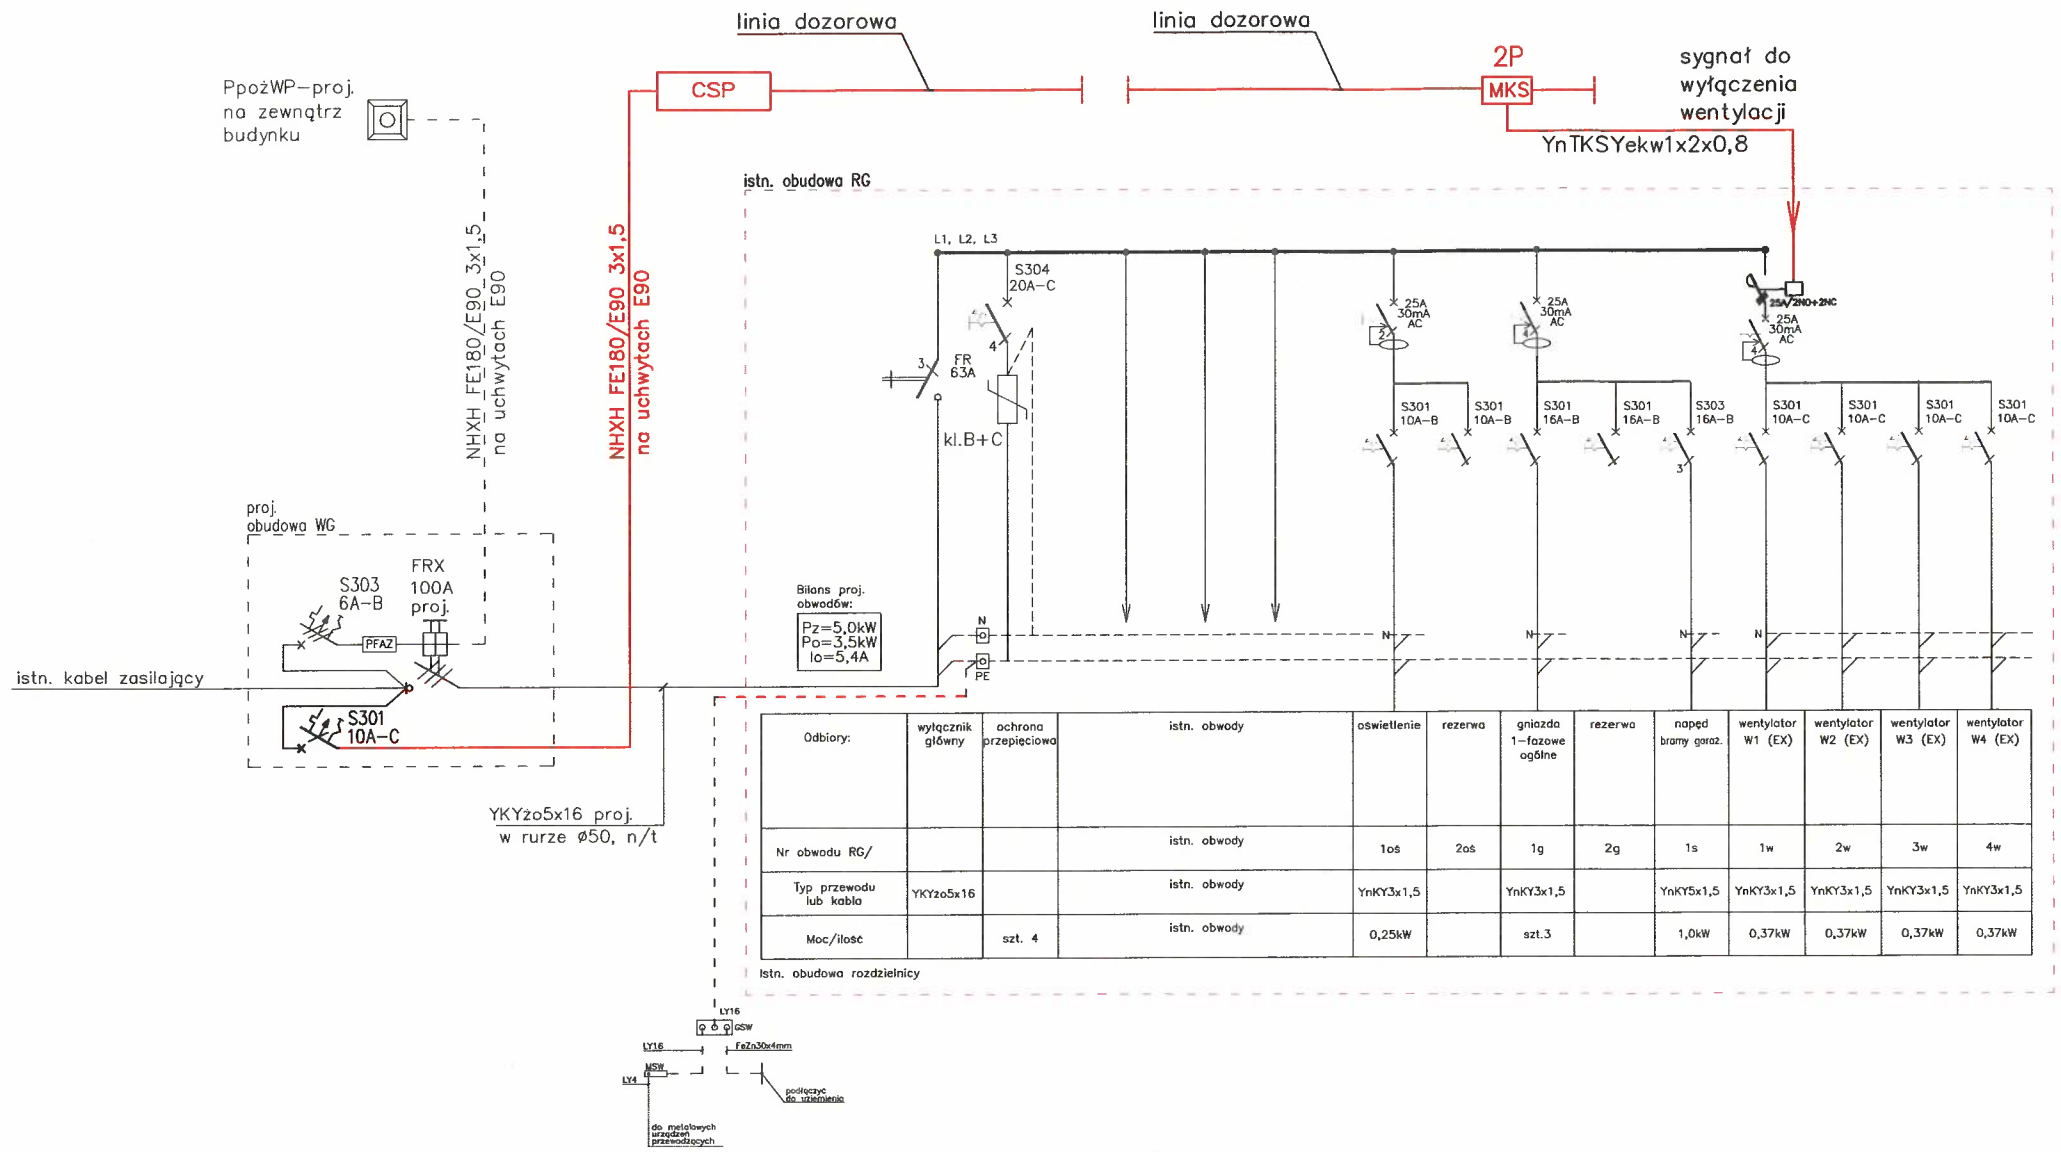

Odbiory:	wyłącznik główny	ochrona przepięciowa	istn. obwody	oświetlenie	rezerwa	gniazda 1–fazowe ogólne	rezerwa	napęd bramy garaż.	wentylator W1 (EX)	wentylator W2 (EX)	wentylator W3 (EX)	wentylator W4 (EX)
Nr obwodu RG/			istn. obwody	1oś	2oś	1g	2g	1s	1w	2w	3w	4w
Typ przewodu lub kabla	YKYżo5x16		istn. obwody	YnKY3x1,5		YnKY3x1,5		YnKY5x1,5	YnKY3x1,5	YnKY3x1,5	YnKY3x1,5	YnKY3x1,5
Moc/ilość		szt. 4	istn. obwody	0,25kW		szt.3		1,0kW	0,37kW	0,37kW	0,37kW	0,37kW

Istn. obudowa rozdzielnicy

SAMOCZYNNE WYŁĄCZENIE
UKŁAD SIECI TN–S 0,4kV

PRACOWNIA PROJEKTOWA

POLSKA GRUPA PROJEKTOWO WYKONAWCZA Sp. z o.o.
00-241 Warszawa, ul. Długa 44/50, tel. 510 615 610

TEMAT:
Przebudowa i remont budynku hangaru balonowego Stacji Pomiarów Aerologicznych

INWESTOR:
Instytut Meteorologii i Gospodarki Wodnej - Państwowy Instytut Badawczy
ul. Podleśna 61, 01-673 Warszawa

ADRES OBIEKTU:
Budynek IMGW-Balownia
Zegrzyńska 38, 05-119 Legionowo
dz. nr 1/14, obr. 1.0016.1, jednostka ewid. 140801

ZESPÓŁ PROJEKTOWY:	NR UPR.:	PODPIS:
PROJEKTOWAŁ W SPEC. INST. ELEKTR.: mgr inż. Marcin Ołdziej	Wa-379/02	
SPRAWDZAJĄCY W SPEC. INST.ELEKTR: mgr inż. Mieczysław Ołdziej	St-320/77	

TREŚĆ RYSUNKU:
SCHEMAT ZASILANIA. RAGMENT ROZDZILNICY RG

DATA:	**05.12.2022**
SKALA RYSUNKU:	-
NUMER PORZĄDKOWY:	**IE-02**