0.1. POM. MAGAZYNOWE
0.2. POM. GARAŻOWE
0.3. POM. GARAŻOWE
0.4. POM. MAGAZYNOWE
0.5. POM. MAGAZYNOWE

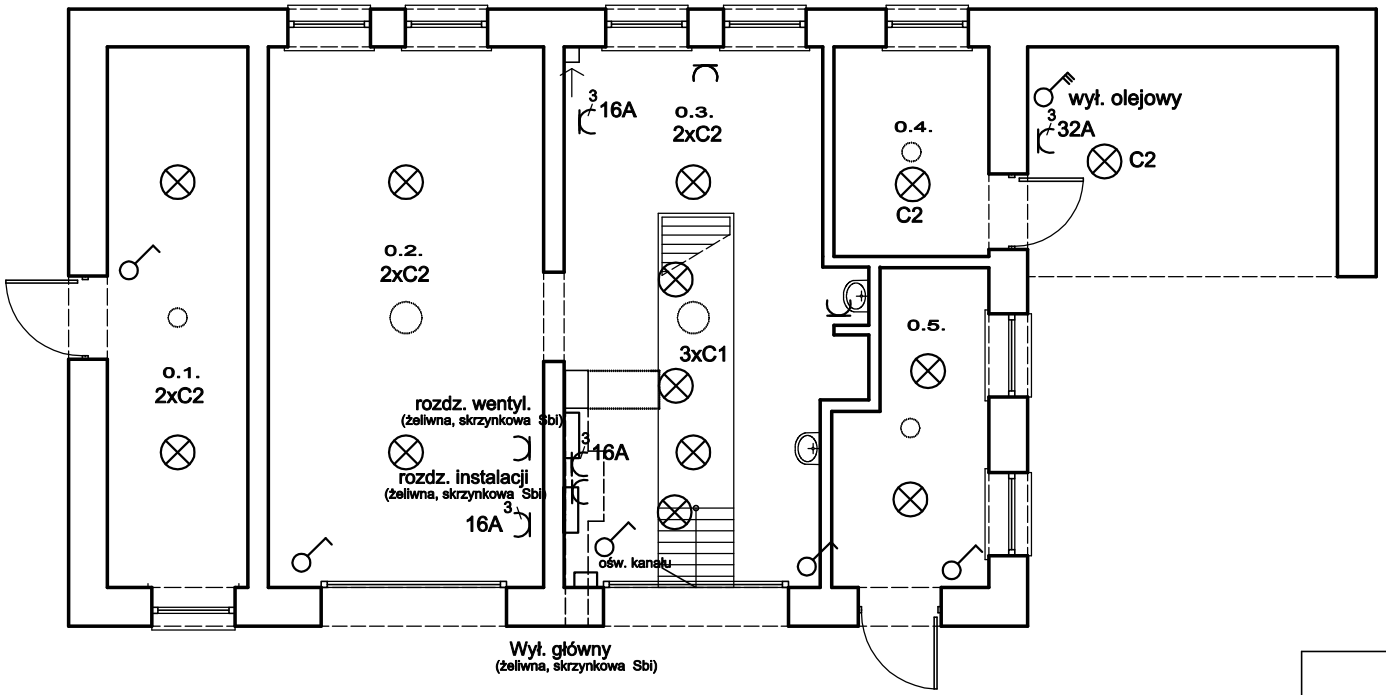

OZNACZENIA

C1 - oprawa żarowa, kanałowa 150W
C2 - oprawa żarowa, przemysłowa wisząca 200W

TN-C/S

pracownia architektoniczna piotr łobodziński 26-652 mleczków ul. słoneczna 1, tel. 608-528-609		
INWESTYCJA	INWENTRYZACJA ARCHITEKTONICZNO - BUDOWLANA BUDYNKU METEOROLOGII I GOSPODARKI WODNEJ PAŃSTWOWEGO INSTYTUTU BADAWCZEGO W KOZIENICACH UL. ZWOLEŃSKA 5	BR. BUDOWLANA ST. INWENT.
LOKALIZACJA	KOZIENICE, UL. ZWOLEŃSKA 5	DATA: 11,2017
TREŚĆ OPRACOWANIA	INSTALACJE ELEKTRYCZNE BUDYNKU GARAŻOWEGO - STAN ISTNIEJĄCY	SKALA: 1:100
OPRACOWANIE	Robert Nowak GP-III-7342/184/94	NR RYS. E5