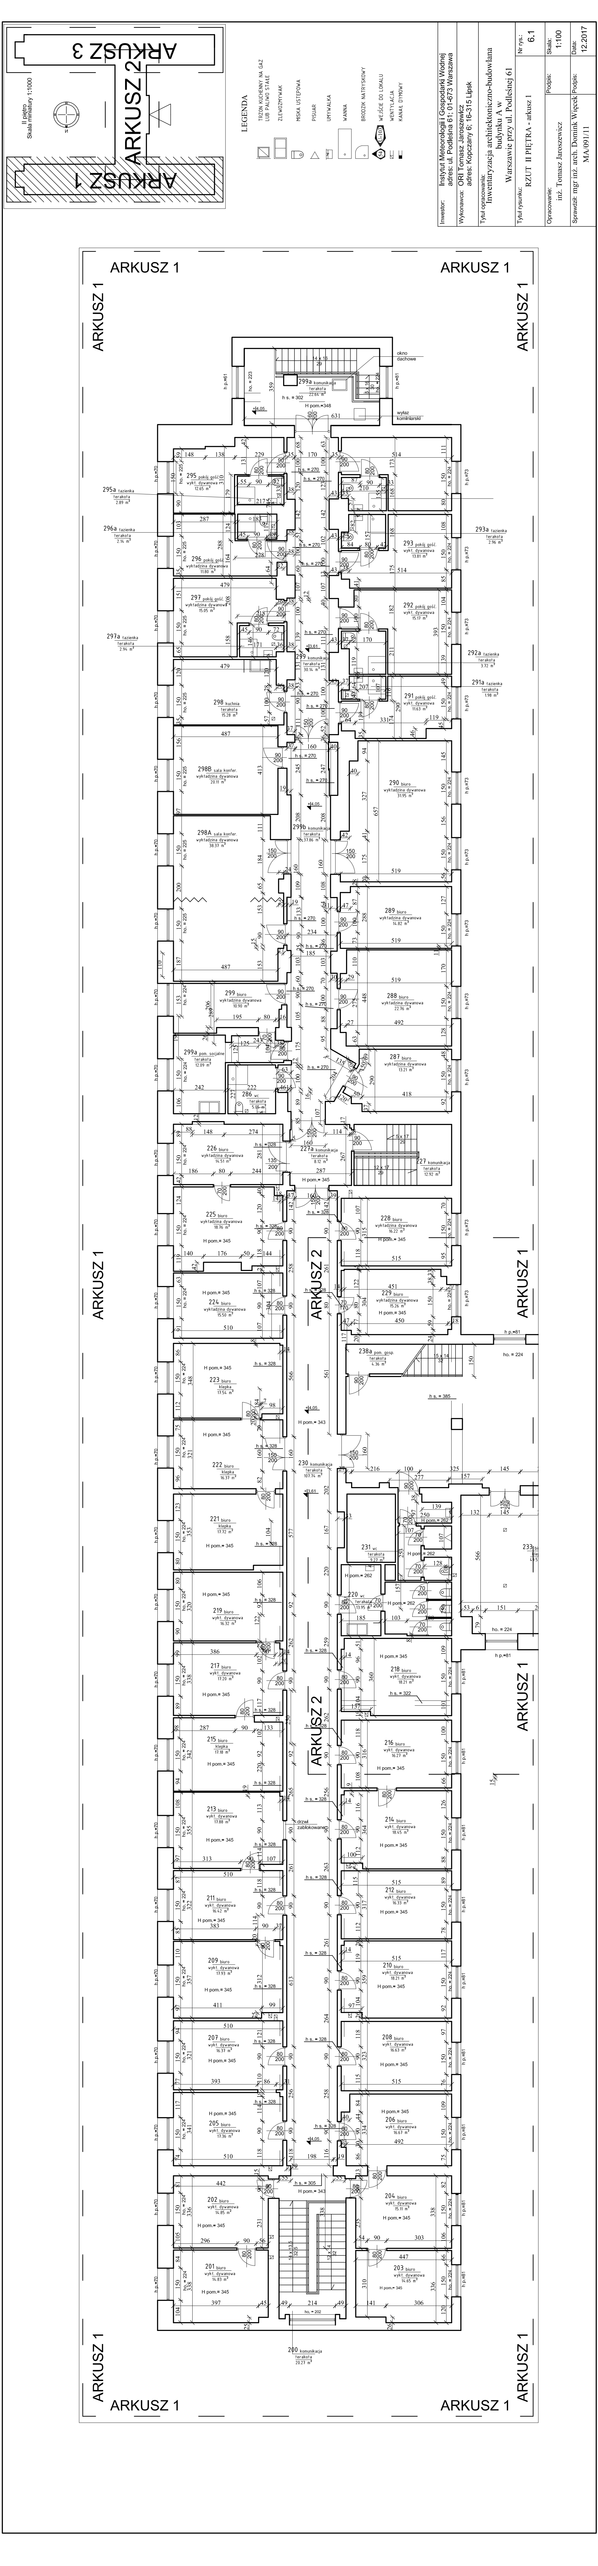
ARKUSZ 1
ARKUSZ 2
ARKUSZ 3
LEGENDA
Inwestor:
Instytut Meteorologii i Gospodarki Wodnej
adres: ul. Podleśna 61; 01-673 Warszawa
Wykonawca:
ORI Tomasz Jarosiewicz
adres: ul. Kopczańska 9; 15-213 Łapsk
Tytuł opracowania:
Inwentaryzacja architektoniczno-budowlana
budynku A
Warszawa przy ul. Podleśnej 61
Tytuł rysunku:
RZUT II PIĘTRA - skala: 1
Nr rys.
6.1
Opracowanie:
inż. Tomasz Jarosiewicz
Podpis:
Skala:
1:100
Sprawdził: mgr inż. arch. Dominik Więcek
MA/09111
Podpis:
Data:
12.2017