TUNEL AERODYNAMICZNY

ZAŁĄCZNIK NR 1
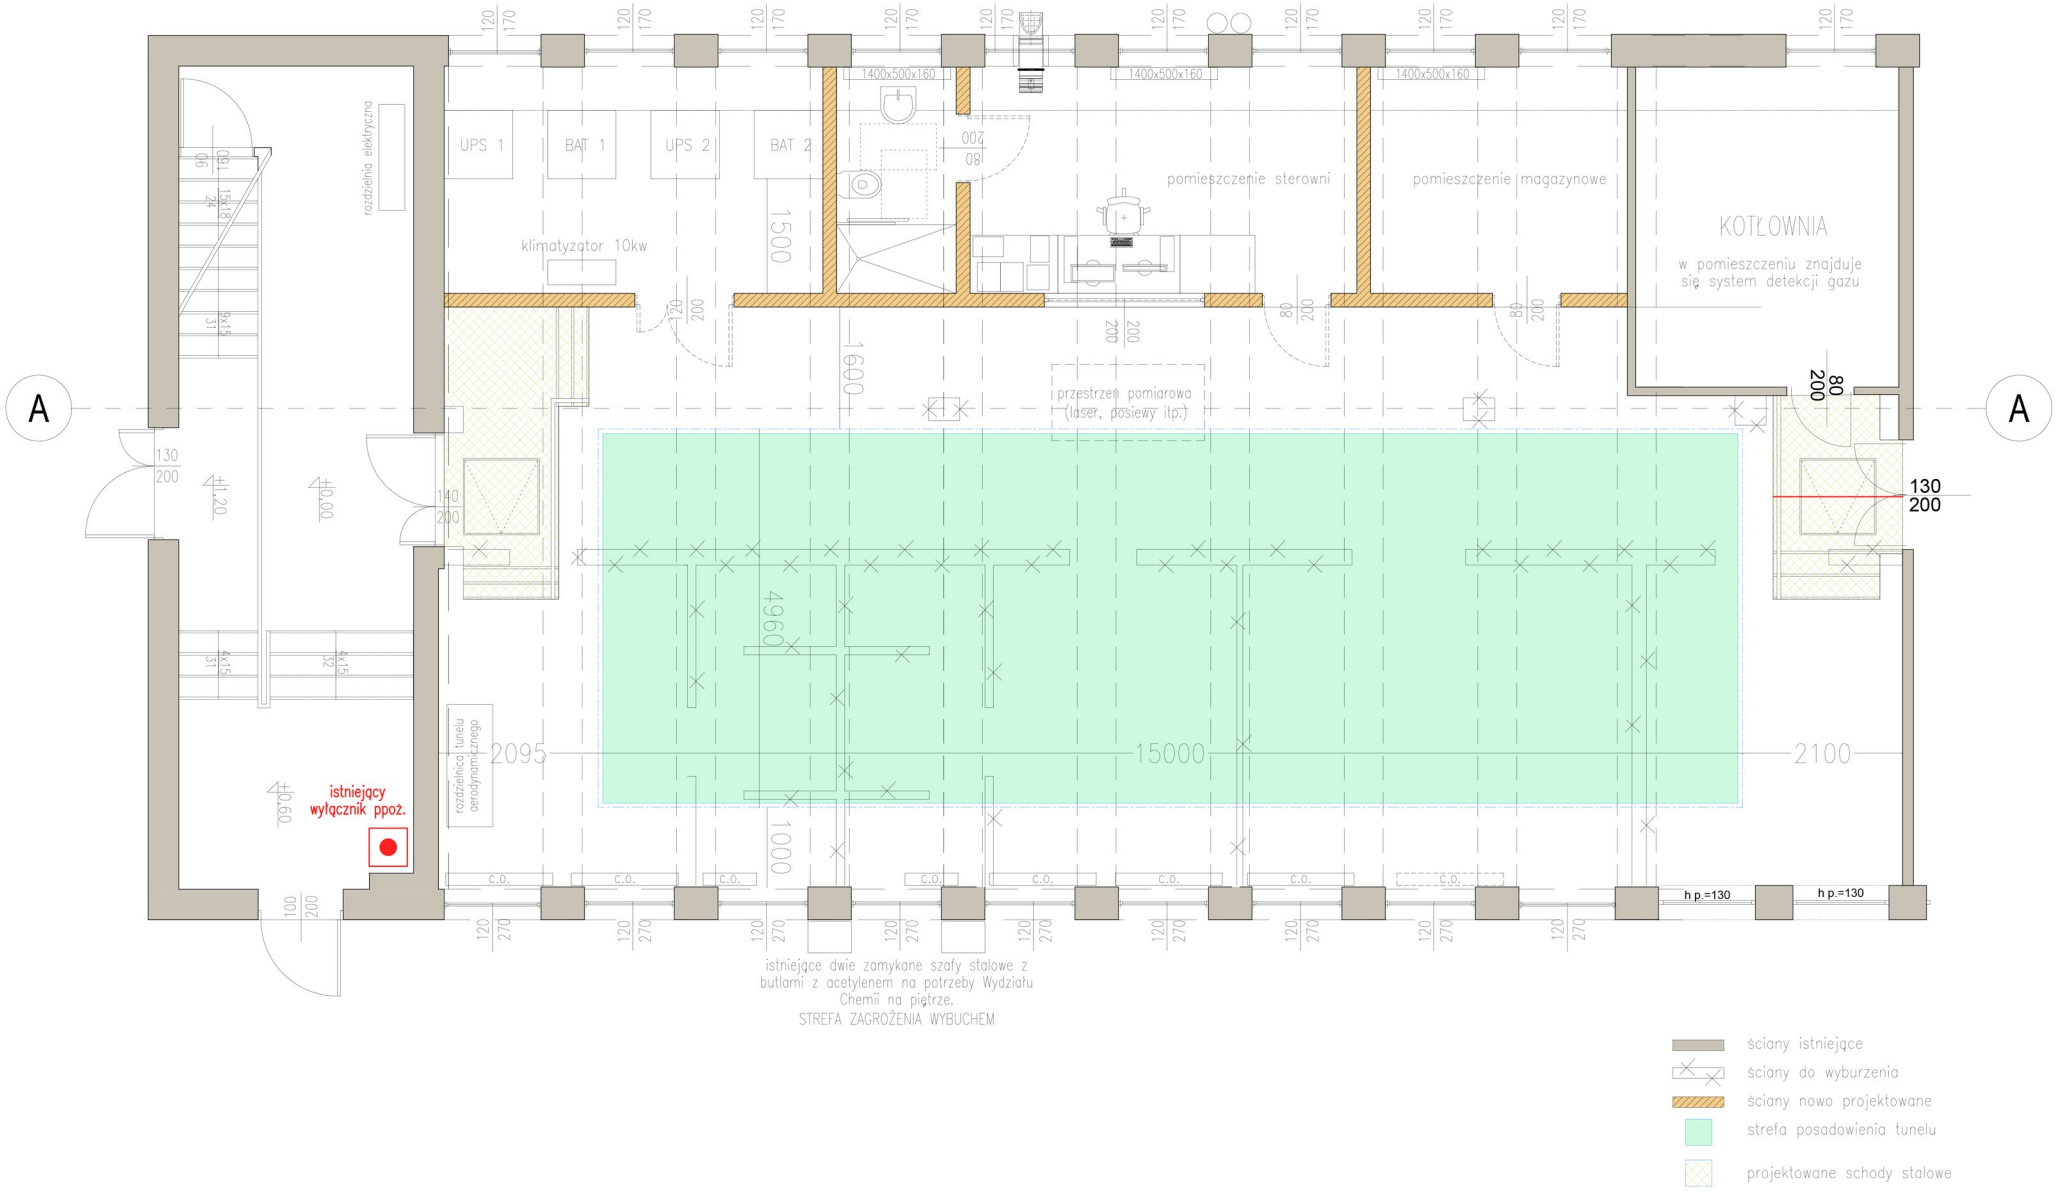
KONCEPCJA