


Odciąg - O

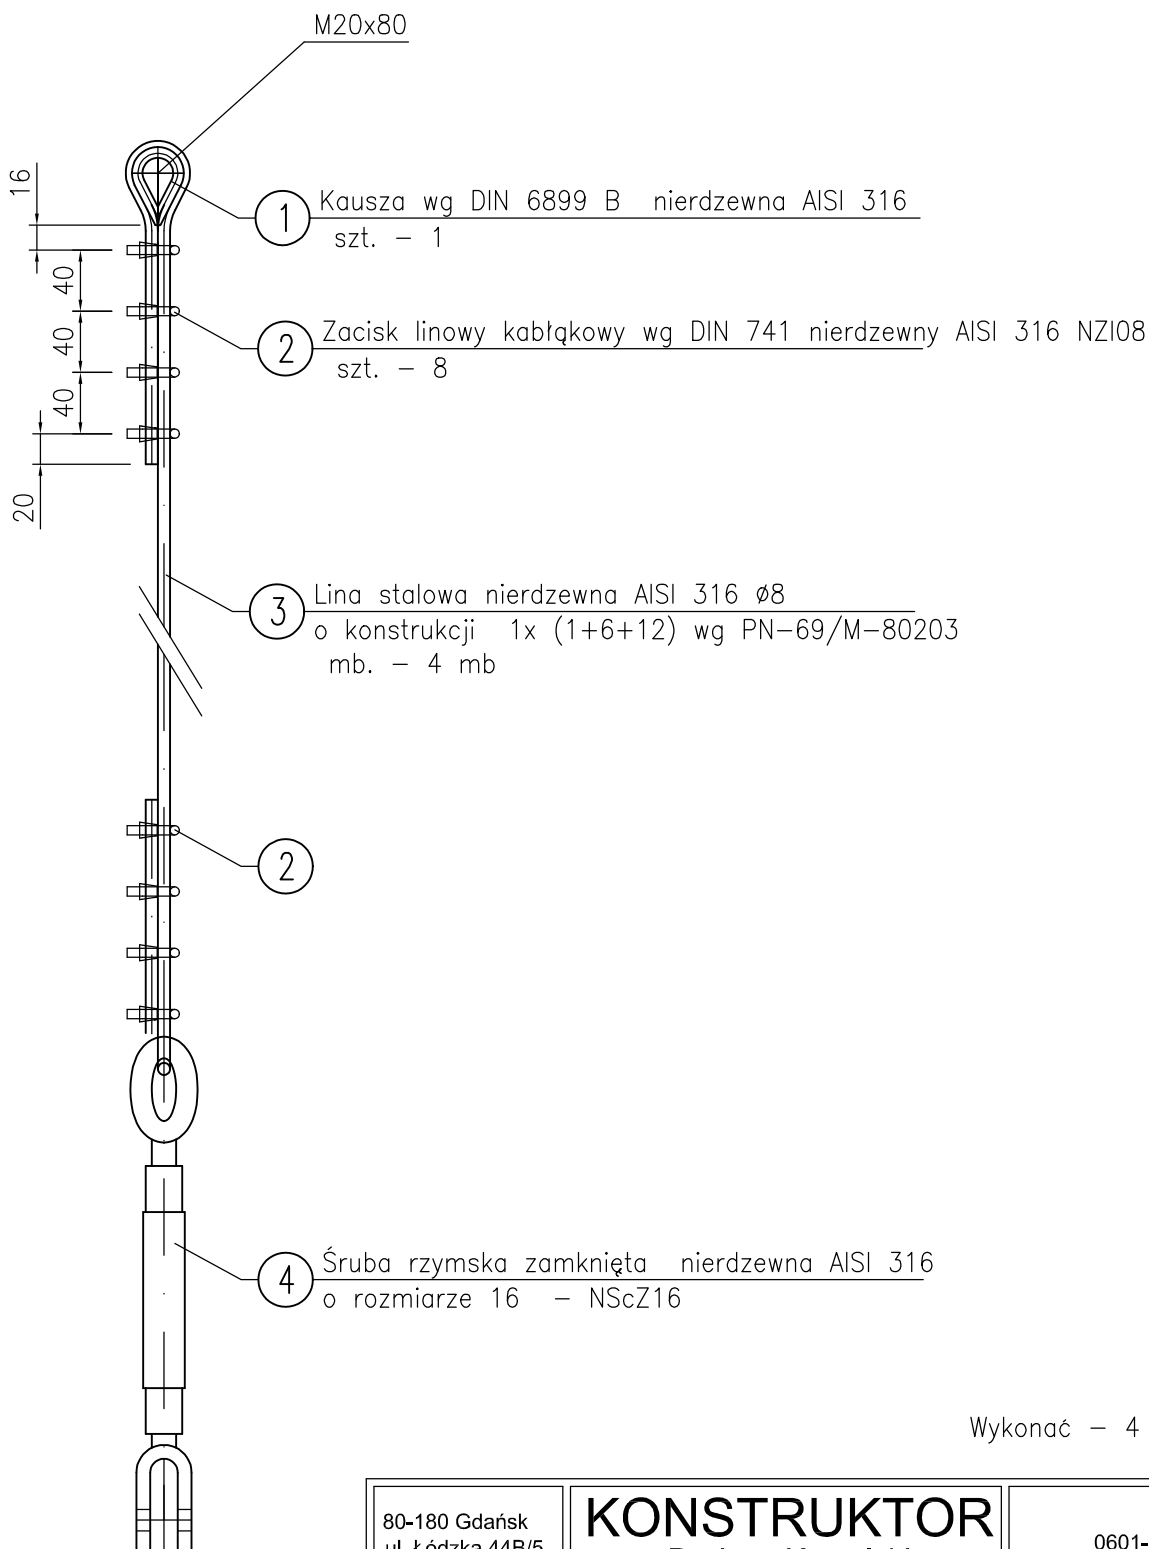

Wykonać - 4 kpl

80-180 Gdańsk ul. Łódzka 44B/5	KONSTRUKTOR Dariusz Kowalski	0601-64-96-71 dk-konstruktor@wp.pl
Inwestor: Instytut Meteorologii i Gospodarki Wodnej 01-673 Warszawa, ul. Podleśna 61		
Obiekt: Wolnostojąca wieża kontrolno - pomiarowa 81-571 Hel, ul. Leśna 13, działka 149/6		Branża: KONSTR. Stadium: P.W. /2 Nr proj.: 05/2006
Opracował:	dr inż. Dariusz Kowalski	152/Gd/00
Projektował:	dr inż. Dariusz Kowalski	152/Gd/00
Sprawdził:	mgr inż. Rafał Lewandowski	199/Gd/2002
Tytuł rys.: Odciąg - O		Data: 06.12.29 Nr rys.: 31/0