



5588789.597

5588839.596

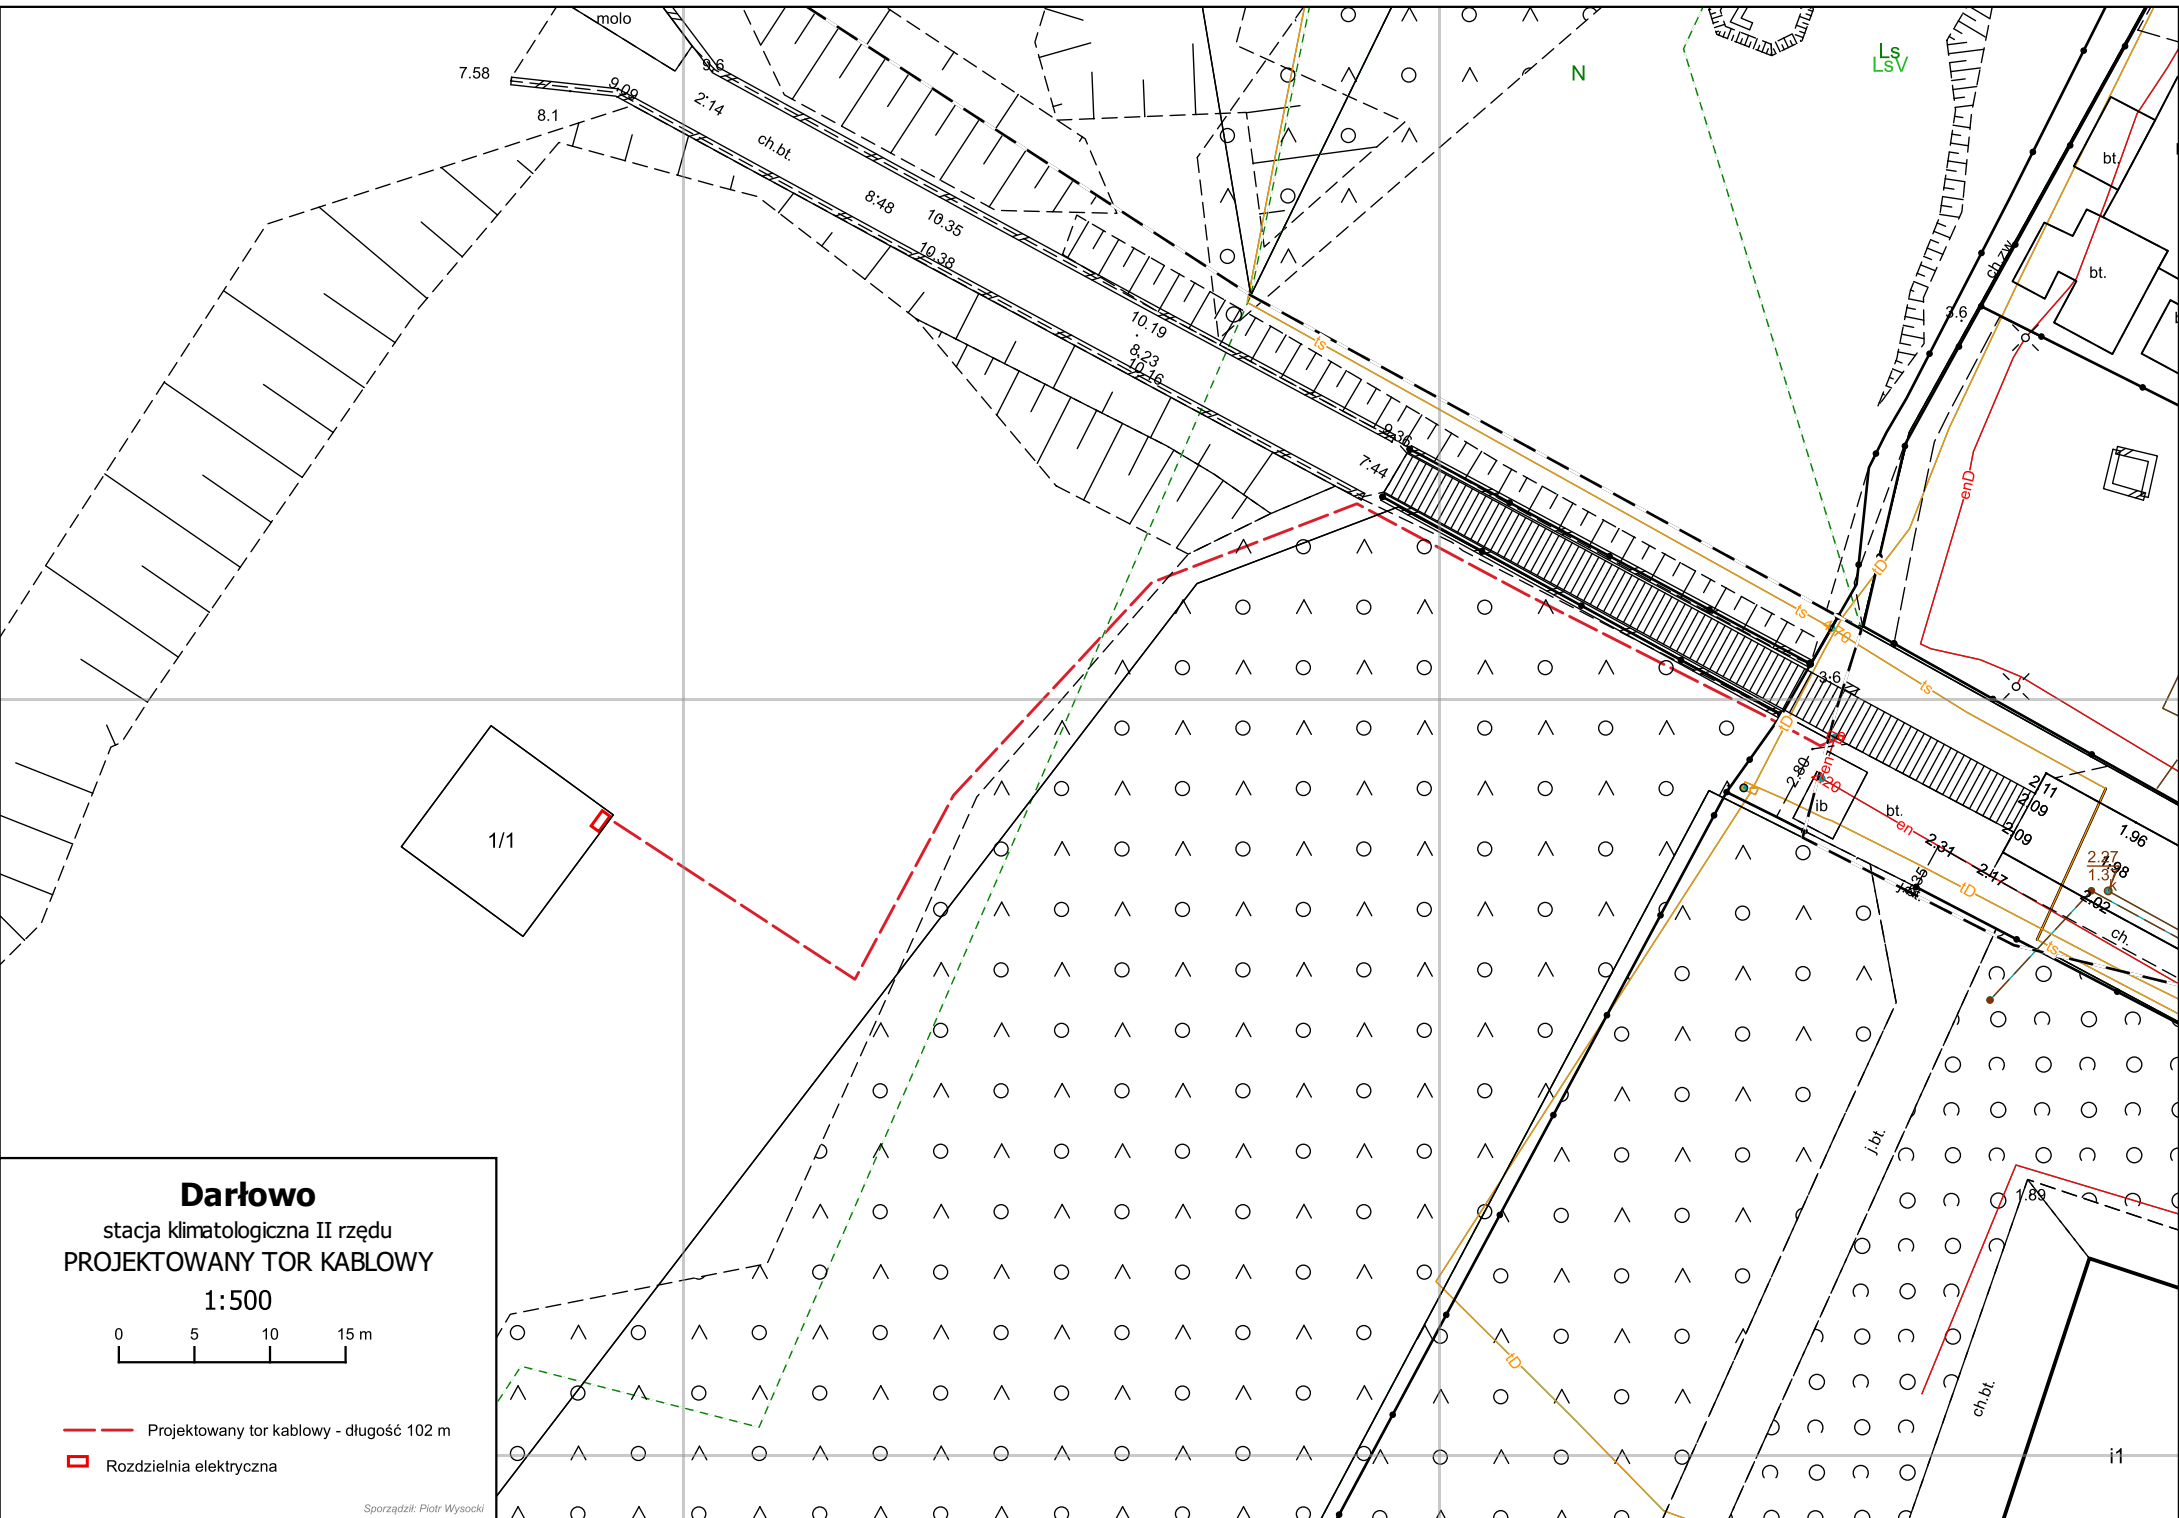

**Darłowo**  
 stacja klimatologiczna II rzędu  
**PROJEKTOWANY TOR KABLOWY**

1:500

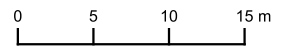

- Projektowany tor kablowy - długość 102 m
- Rozdzielnia elektryczna

Sporządził: Piotr Wysocki

6034230.798

6034180.799