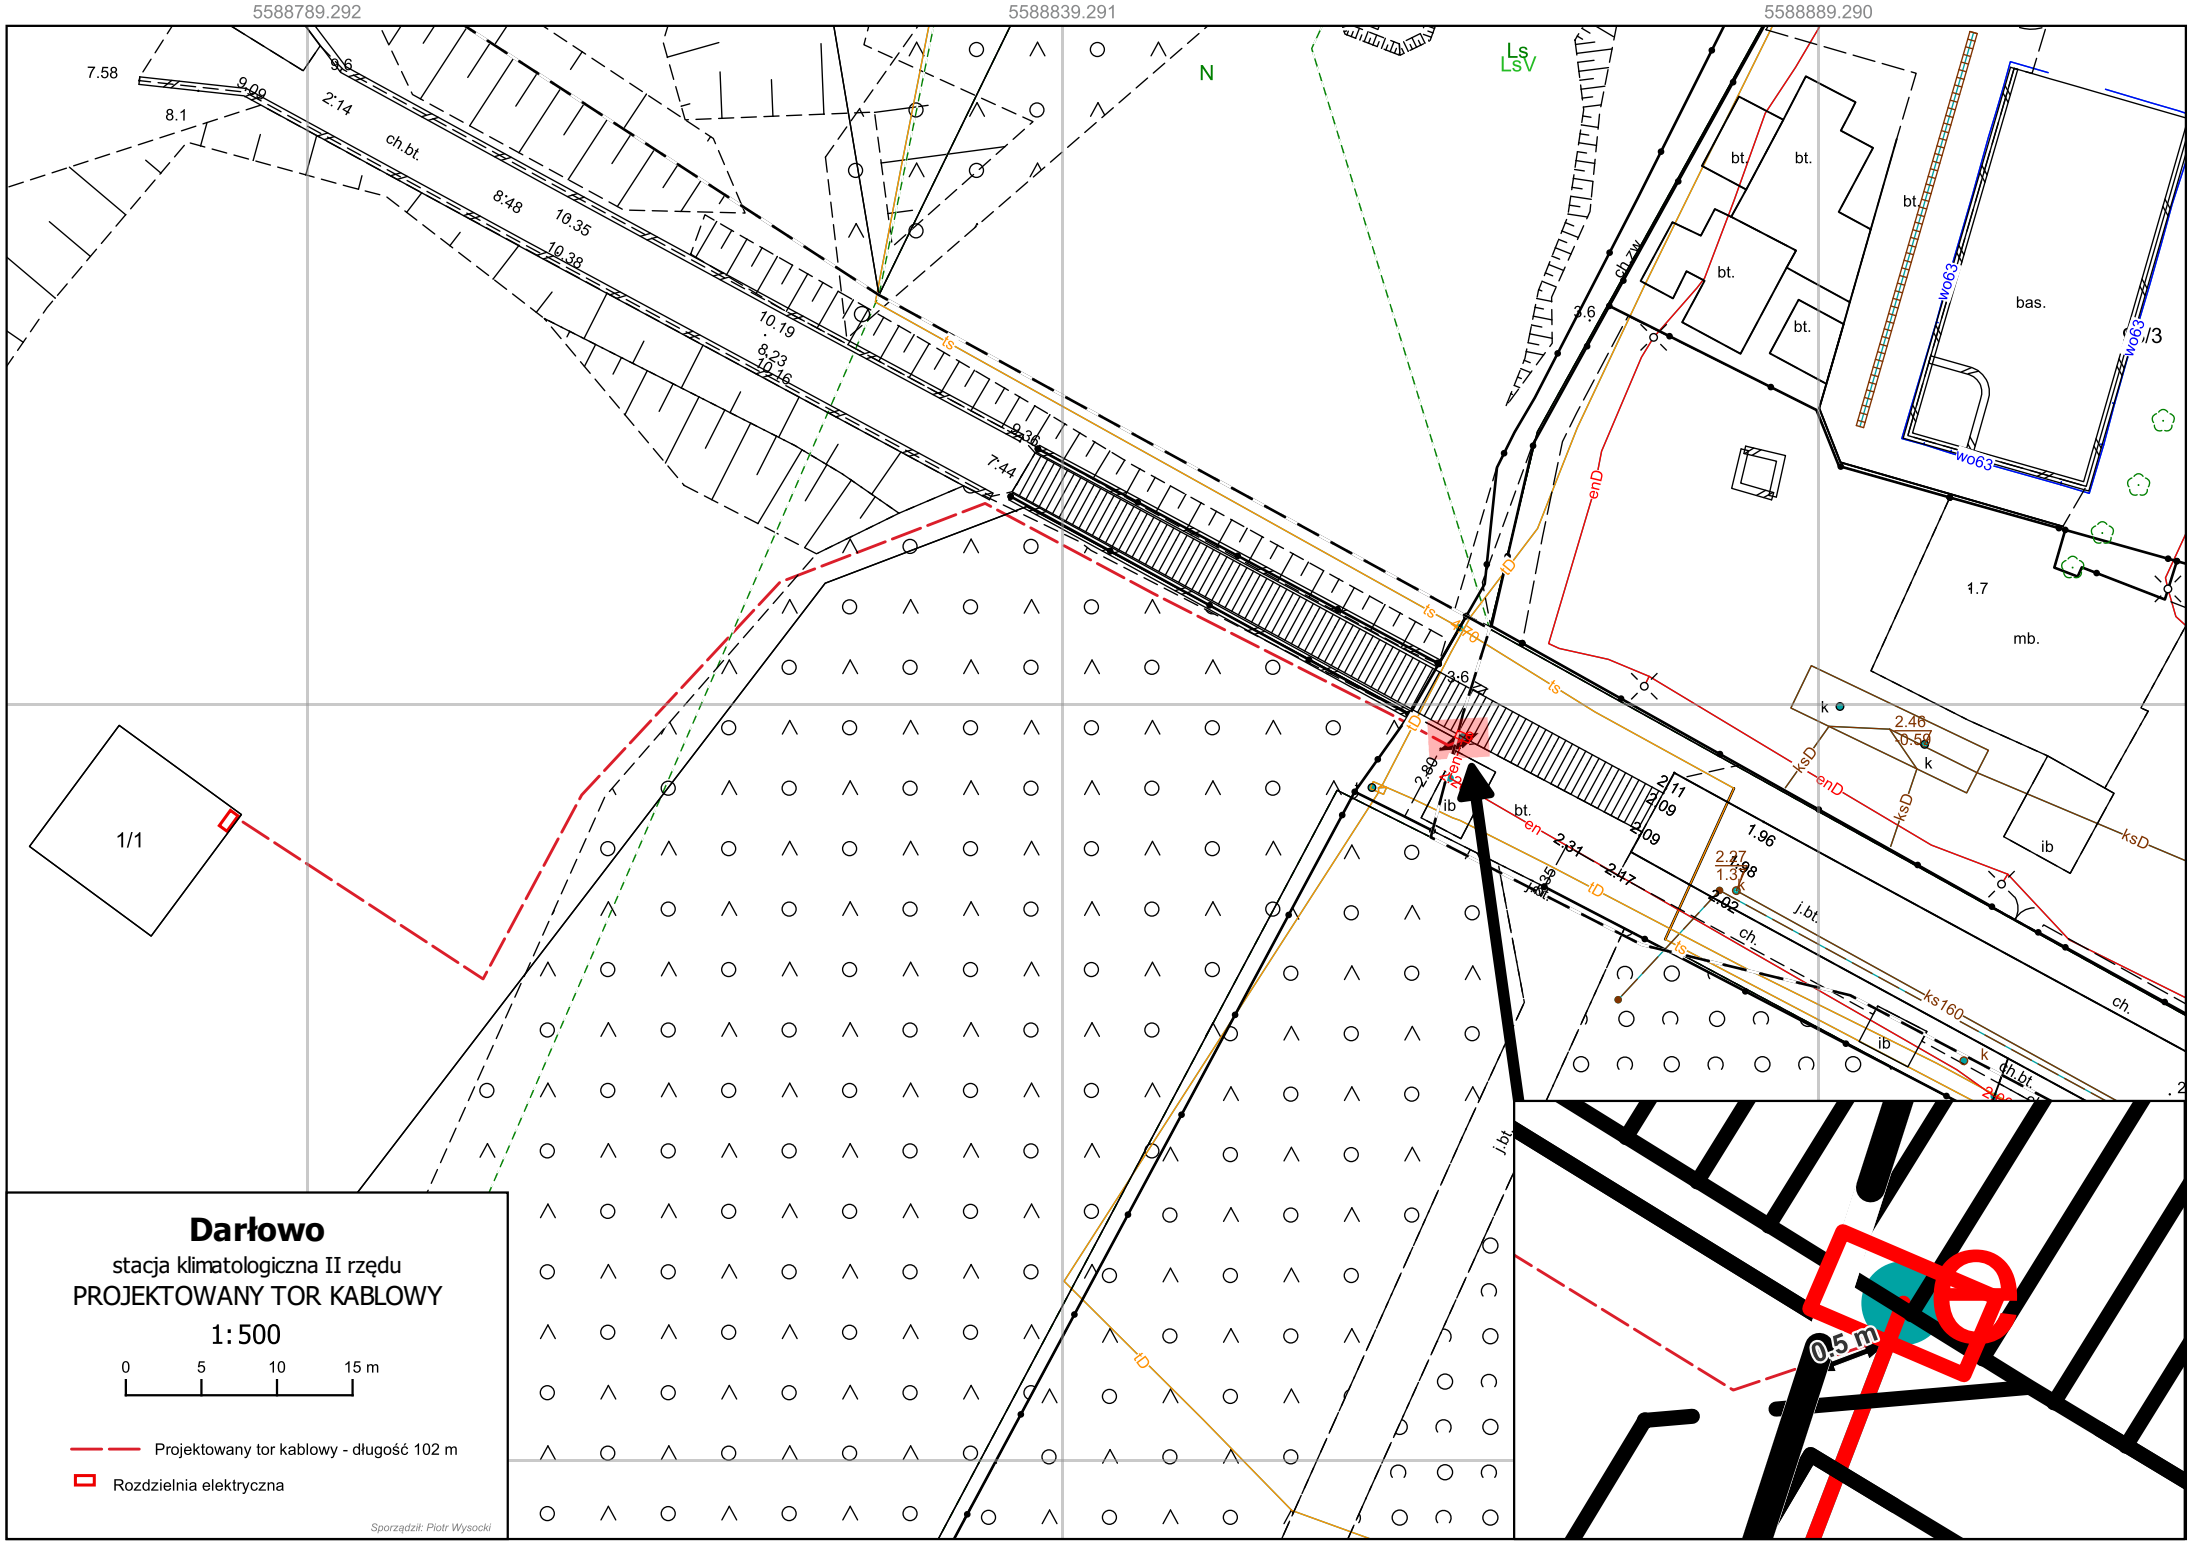

Darłowo

stacja klimatologiczna II rzędu

PROJEKTOWANY TOR KABLOWY

1:500

0 5 10 15 m

Projektowany tor kablowy - długość 102 m

Rozdzielnia elektryczna

Sporządził: Piotr Wysocki