


Przekrój poprzeczny wodowskazowy

Wodowskaz: Augustów Jezioro:Necko Hk=370 dn.24.02.2026

skala 1: $\frac{100}{200}$

- 1- podstawa betonowa 0,3x0,3x1,5m
- 2- stalowy 6-metrowy słup telemetryczny
- 3- skrzynka pomiarowa 0,8x0,6x0,3
- 4- panel fotowoltaiczny
- 5- skrzynka rewizyjna 0,4x0,4x0,4
- 6- peszel
- 7- studnia ujęciowa fi 400mm / 1,2m głębokości
- 8- stalowa 6-metrowa rura fi 75mm
- 9- ceownik 300mm o długości 4m - W2
- 10- ceownik 300mm o długości 6m - W1
- 11- czujniki pomiarowe stanu wody oraz temperatury
- 12- reper wysokościowy 0,3x0,3x1,0

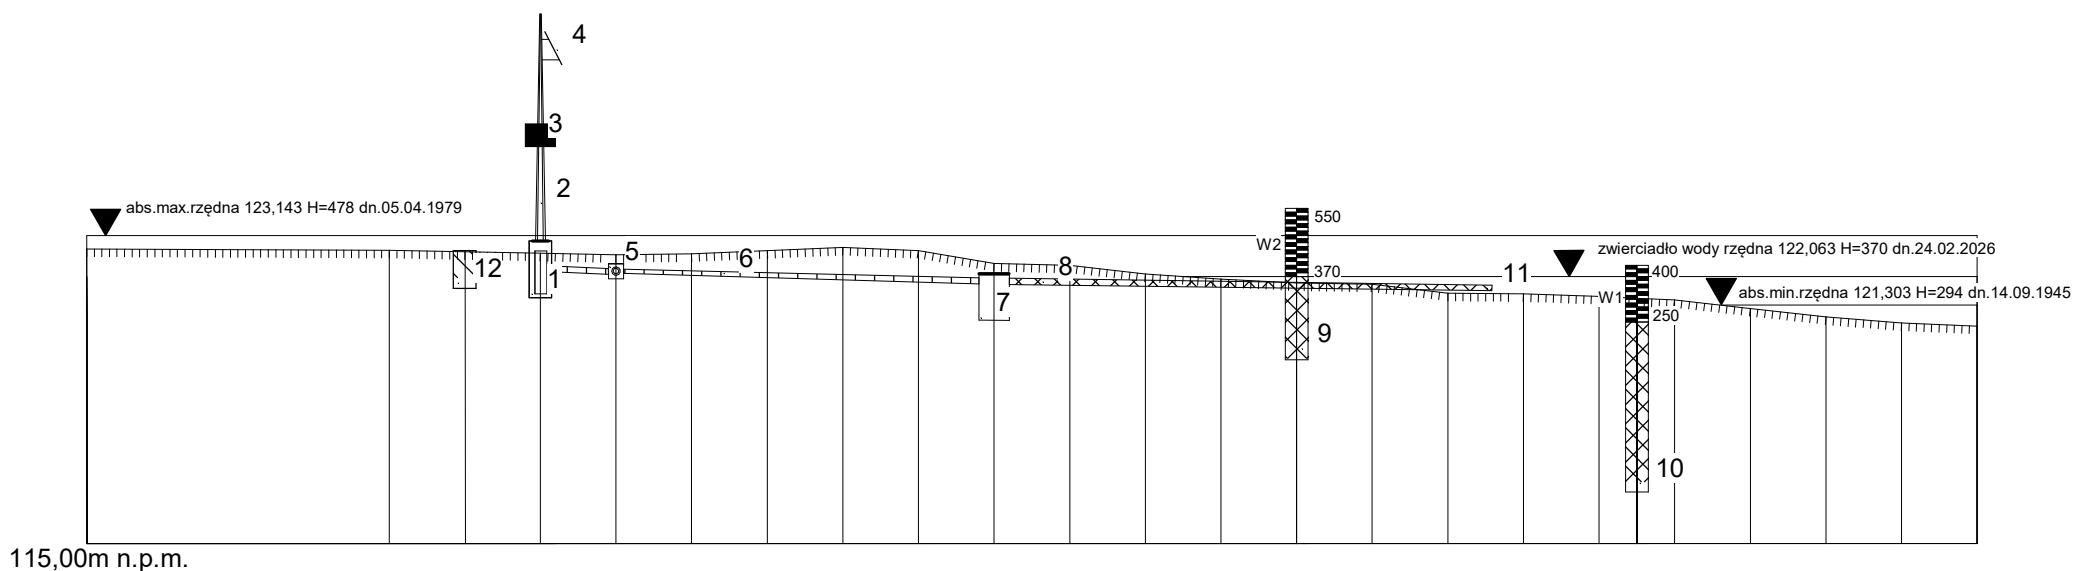

Rzędna terenu	122,79	122,75	122,72	122,68	122,64	122,66	122,75	122,83	122,75	122,41	122,36	122,13	121,99	121,86	121,86	121,62	121,60	121,53	121,47	121,44	121,22	120,99	120,83	120,75
Odległość	0,00	4,00	5,00	6,00	7,00	8,00	9,00	10,00	11,00	12,00	13,00	14,00	15,00	16,00	17,00	18,00	19,00	20,00	20,50	21,00	22,00	23,00	24,00	25,00