


wariant IV.1

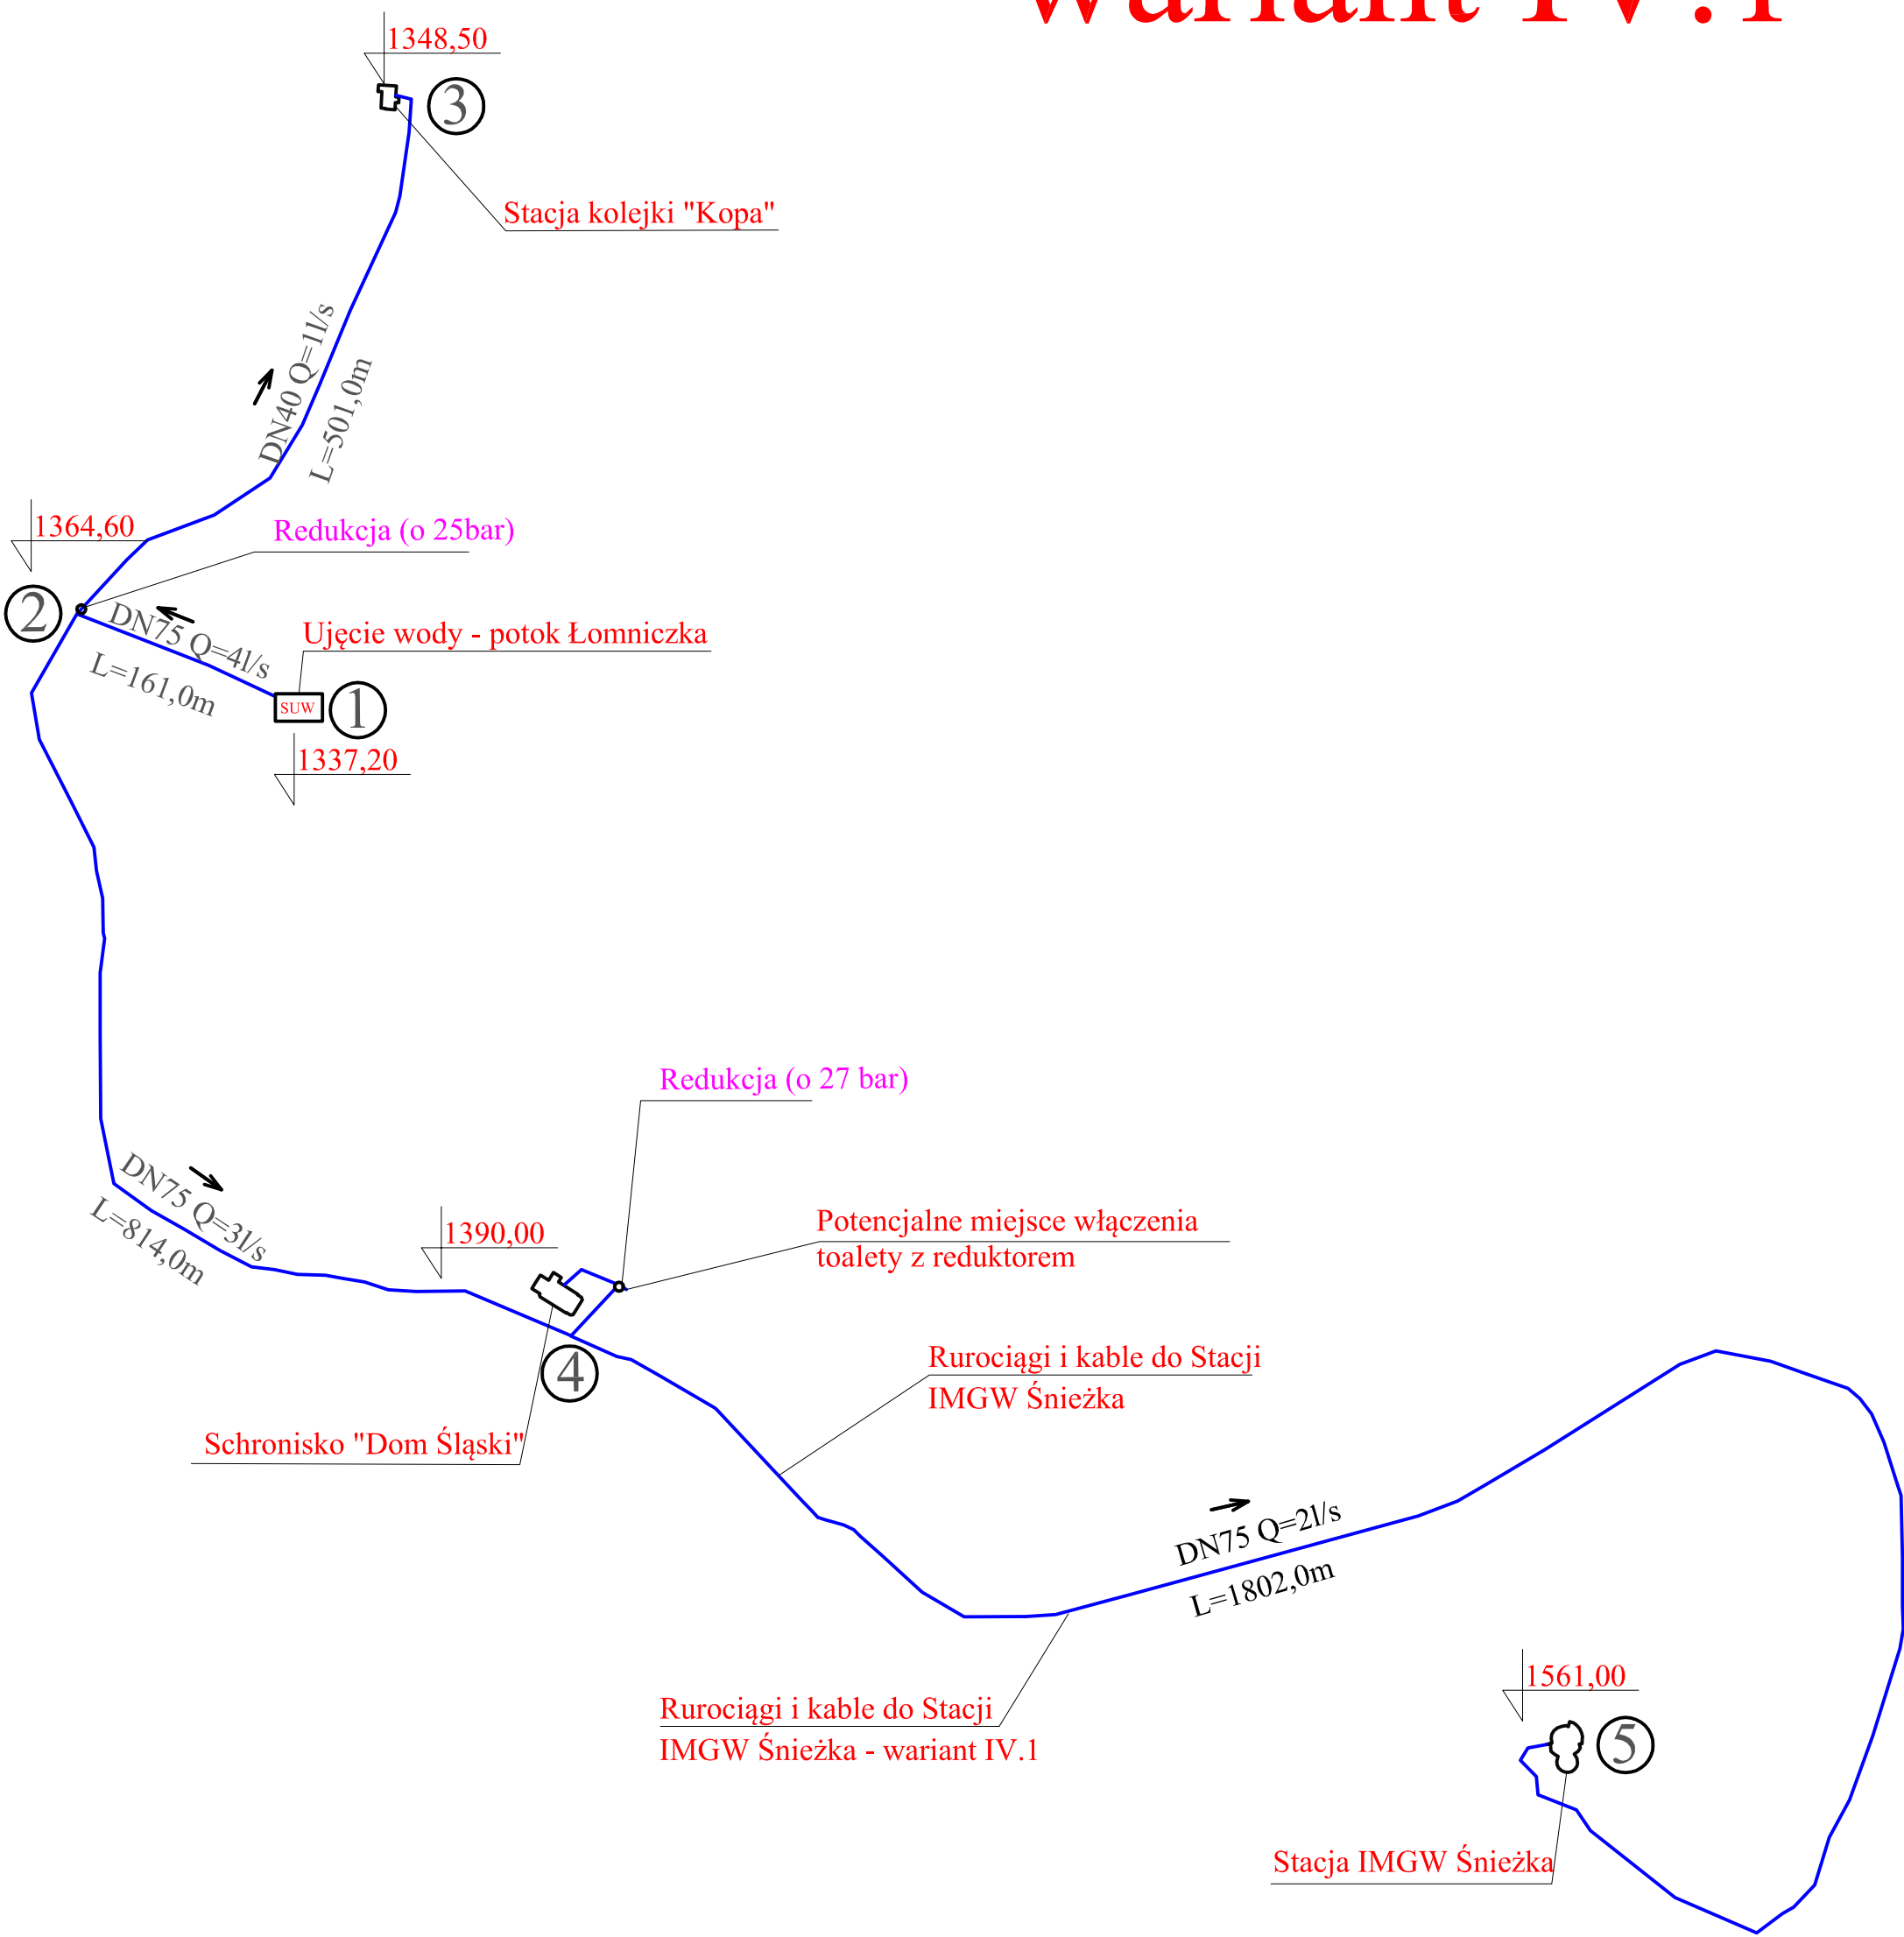

JEDNOSTKA PROJEKTOWA :

Vertico Projekt sp. z o.o.
31-516 Kraków ul.Grochowska 27a tel: 514 075 759 e-mail: wojtek.vertico@gmail.com

PROENCO PRZEDSIĘBIORSTWO WIELOBRANŻOWE SP. Z O.O.
25-312 Kielce ul.Warszawska 30/10 tel: (41)341 50 27 e-mail: dsilz@proenco.pl

IMIĘ I NAZWISKO		FUNKCJA	NUMER UPRAWNIENI	PODPIS
MGR INŻ. DOBIEŚŁAW ŚLIZ		PROJEKTANT	KL-178/90	
MGR INŻ. PATRYCJA KRAJCARZ		ASYSTENT PROJEKTANTA		
INŻ.ARCH. WOJCIECH BARSZCZ		PROJEKTANT PROWADZĄCY		
INWESTOR :		INSTYTUT METEOROLOGII I GOSPODARKI WODNEJ Państwowy Instytut Badawczy, ul. Podleśna 61, 01-673 Warszawa		NR RYS.
BRANŻA	SANITARNA	WIELOWARIANTOWA KONCEPCJA ZAOPATRZENIA W WODĘ, ODPROWADZENIA ŚCIEKÓW ORAZ DOPROWADZENIA INSTALACJI ENERGETYCZNYCH I TELETECHNICZNYCH DO OBIEKTÓW UŻYTKOWYCH ZLOKALIZOWANYCH W OBRĘBIE GÓRY ŚNIEŻKA		
DATA	VII 2019			
FAZA	KONCEPCJA			
SKALA	-			
		SCHEMAT HYDRAULICZNY WARIANT 4.1		10