


# wariant II i IV.1

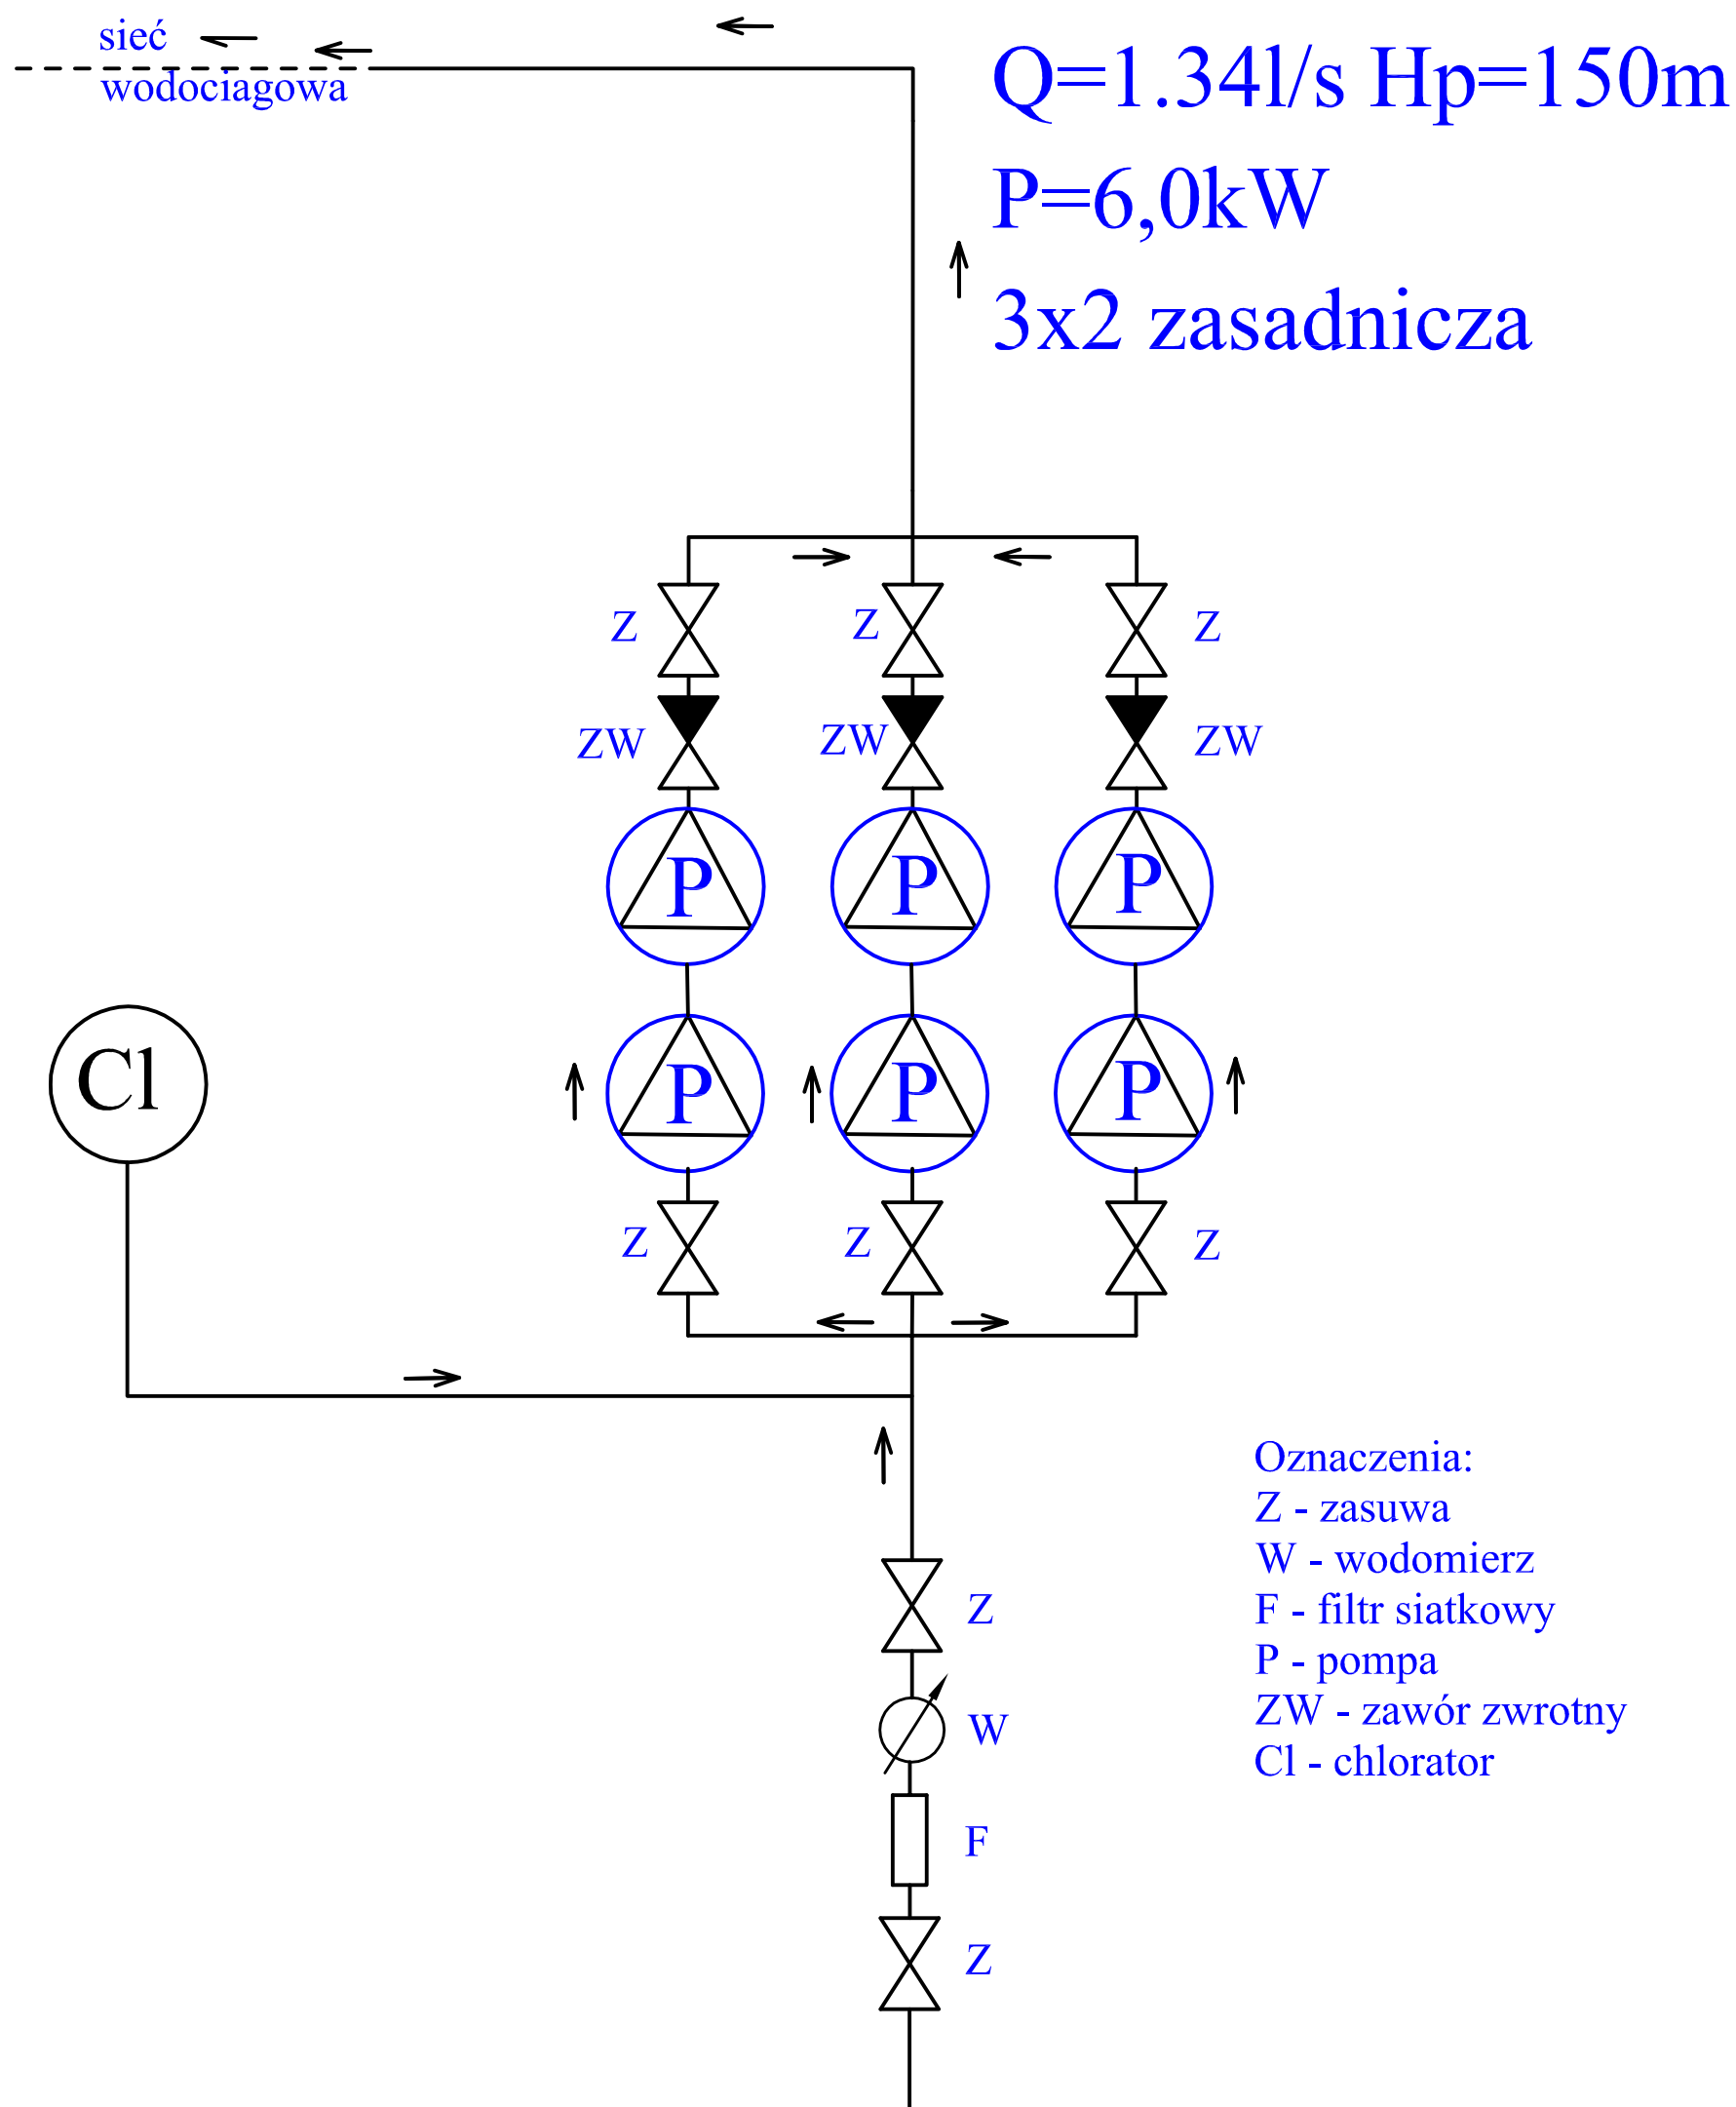

Ujęcie wody  
- potok Łomniczka

|   |           |   |                                                                                                  |
|---|-----------|---|--------------------------------------------------------------------------------------------------|
| JEDNOSTKA PROJEKTOWA : <b>Vertico Projekt sp. z o.o.</b><br><small>31-516 Kraków ul. Grochowska 27a tel: 514 075 759 e-mail: wojtek.vertico@gmail.com</small> |           |   |                                                                                                  |
| <b>PROENCO</b> PRZEDSIĘBIORSTWO WIELOBRANŻOWE SP. Z O.O.<br><small>25-312 Kleśce ul. Warszawska 30/10 tel: (41)341 50 27 e-mail: dsliz@proenco.pl</small>     |           |   |                                                                                                  |
| IMIE I NAZWISKO   |           | FUNKCJA   | NUMER UPRAWNIEŃ                                                                                  |
| MGR INŻ. DOBIEŚŁAW ŚLIZ   |           | PROJEKTANT   | KL-178/90                                                                                        |
| MGR INŻ. PATRYCJA KRAJCARZ   |           | ASYSTENT PROJEKTANTA   |                                                                                                  |
| INŻ. ARCH. WOJCIECH BARSZCZ   |           | PROJEKTANT PROWADZĄCY   |                                                                                                  |
| INWESTOR :   |           | INSTYTUT METEOROLOGII I GOSPODARKI WODNEJ<br>Państwowy Instytut Badawczy, ul. Podleśna 61, 01-673 Warszawa                                                                                               |                                                                                                  |
| BRANŻA   | SANITARNA | WIELOWARIANTOWA KONCEPCJA ZAOPATRZENIA W WODĘ, ODPROWADZENIA<br>ŚCIEKÓW ORAZ DOPROWADZENIA INSTALACJI ENERGETYCZNYCH I TELETECHNICZNYCH<br>DO OBIEKTÓW UŻYTKOWYCH ZLOKALIZOWANYCH W OBRĘBIE GÓRY ŚNIEŻKA | <br>NR RYS. |
| DATA   | VII 2019  |   |                                                                                                  |
| FAZA   | KONCEPCJA |   |                                                                                                  |
| SKALA   | -         |   |                                                                                                  |
|   |           | SCHEMAT UJĘCIA WODY WARIANT 2 i 4.1   | 13                                                                                               |