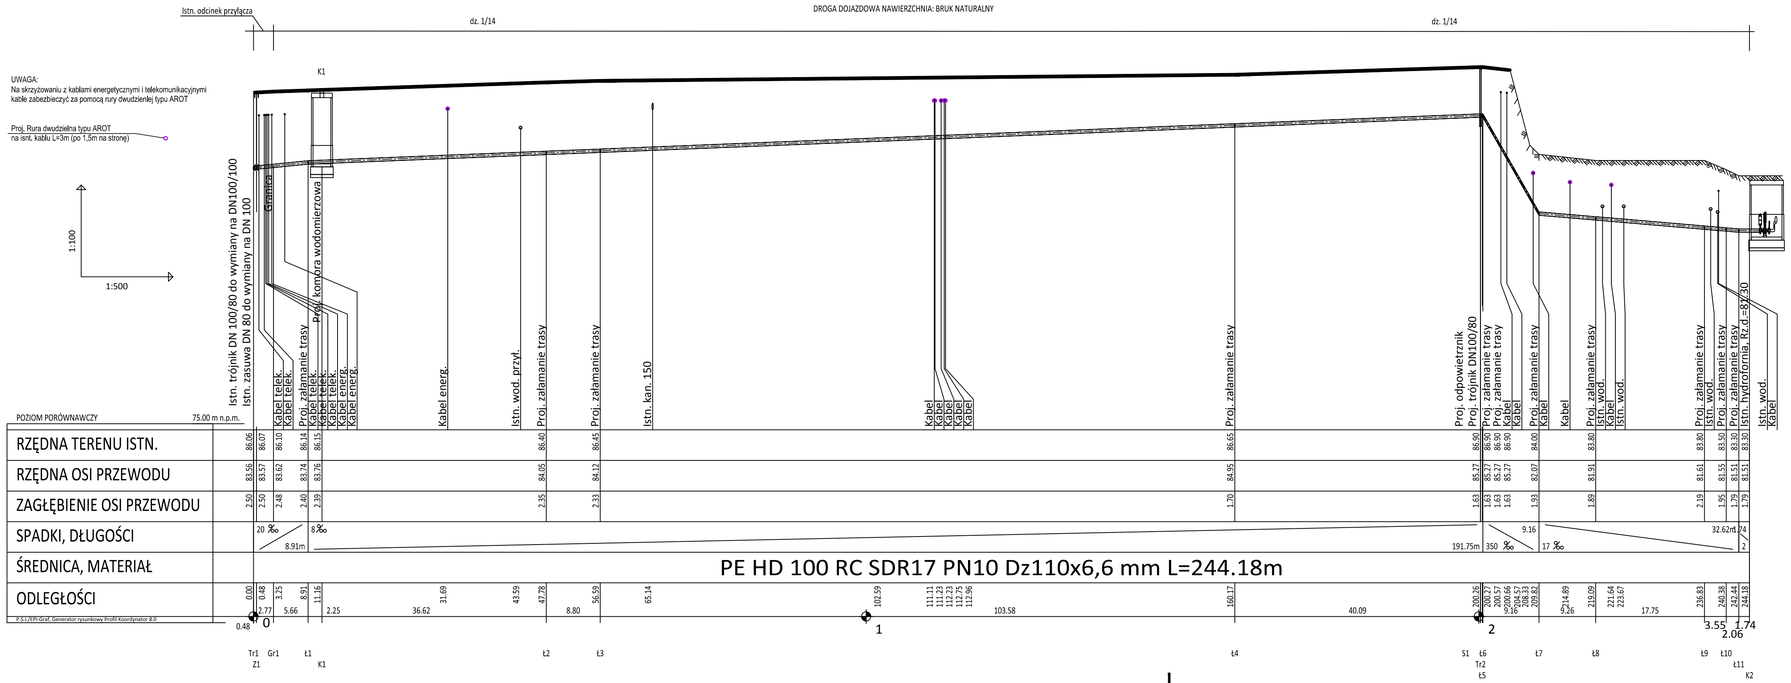

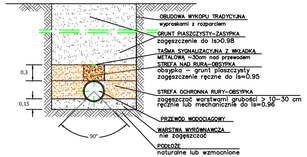

Uwaga!
Ok. 30cm nad górną krawędzią przewodu wodociągowego układać taśmę sygnalizacyjną z zatopioną wkładką metalową

UWAGI:
Przewody układać zgodnie z wytycznymi producentów.
Rzędne terenu skorygować na budowie.
Rzędne istniejących przewodów ustalić w trakcie wykonywania robót budowlanych.
W rejonie skrzyżowań rurociągów należy wykonać wykopy próbne celem zlokalizowania istniejącego uzbrojenia podziemnego i zabezpieczyć przed ewentualnym zniszczeniem.
Wszystkie prace w rejonie skrzyzowań przewodów prowadzić pod nadzorem pracowanika Inwestora.

"Wszelkie prawa do niniejszej dokumentacji są zastrzeżone na rzecz firmy PWK Legionowo Sp. z o.o.
Kopiowanie, rozpowszechnianie oraz wykorzystywanie zawartych w niej treści bez wiedzy i zgody właściciela jest zabronione."

PROJEKTANT
PRZEDSIĘBIORSTWO WODOCIĄGOWO - KANALIZACYJNE
ul. Tadeusza Kościuszki 16A, 05-120 Legionowo
Tel. (22) 774 10 62 Fax. (22) 774 24 46
E-mail: pwklegionowo@pwklegionowo.com

NAZWA INWESTYCJI

PRZYŁĄCZE WODOCIĄGOWE Dz 110, L= 245,00 m wraz z wymianą zestawu hydroforowego

STADIUM	BRANŻA
PROJEKT BUDOWLANO - WYKONAWCZY	Sanitarna

NAZWA RYSUNKU

PROFIL PODŁUŻNY INSTALACJI W DRODZE DOJAZDOWEJ

FUNKCJA	IMIĘ I NAZWISKO	NR UPRAWNIEŃ	SPECJALNOŚĆ	PODPIS	DATA
PROJEKTOWAŁ	mgr inż. Adam Czajkowski	LOD/2101/PWOS/13	Instalacyjna w zakresie sieci, instalacji i urządzeń cieplnych, wentylacyjnych, gazowych, wodociągowych i kanalizacyjnych		05.2016
SPRAWDZIŁ	mgr inż. Monika Jemielity	MAZ/0041/PWOS/12	Instalacyjna w zakresie sieci, instalacji i urządzeń cieplnych, wentylacyjnych, gazowych, wodociągowych i kanalizacyjnych		05.2016

SKALA	REW.	ARKUSZ	NR RYS.
1:100:500	0	1 / 1	2.0