


RZUT PARTERU

1/1	przedsiobek	3,26
1/2	hall/ klatka schodowa	9,50
1/3	WC	1,62
1/4	korytarz	6,14
1/5	kuchnia	11,96
1/6	lazienka	2,29
1/7	pokój mieszkalny	25,00
2/8	pokój mieszkalny	16,52
razem mieszkanie nr 1		63,53
1/8	klatka schodowa	4,34
1/9	korytarz	4,40
1/10	lazienka	5,06
1/11	kuchnia	11,46
1/12	pokój mieszkalny	29,89
1/13	pokój mieszkalny	11,37
razem mieszkanie nr 3		66,52
razem parter		126,29

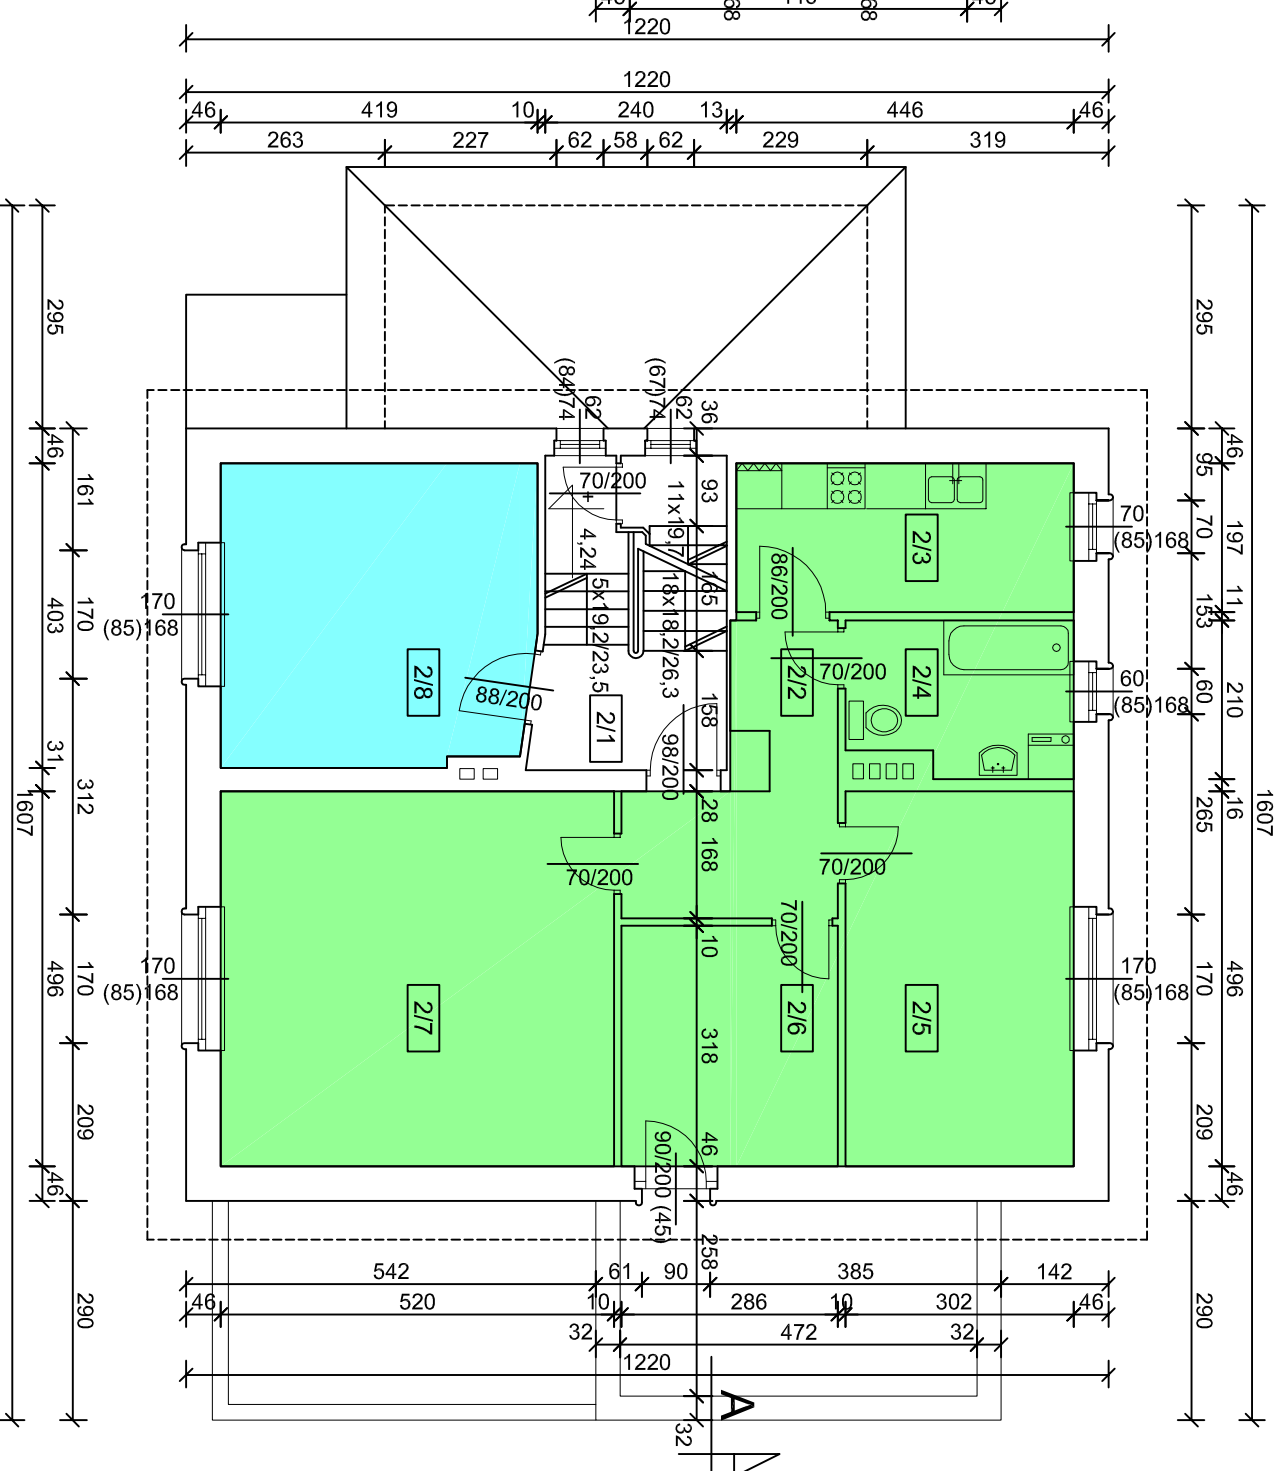

RZUT PIERWSZEGO PIĘTRA

2/1	klatka schodowa	8,74
2/2	korytarz	7,60
2/3	kuchnia	8,71
2/4	lazienka	5,90
2/5	pokój mieszkalny	14,98
2/6	pokój mieszkalny	9,09
2/7	pokój mieszkalny	25,79
razem mieszkanie nr 2		72,07
2/8	pokój mieszkalny MIESZKANIA NR1	16,52
razem pierwsze piętro		97,33



Pracownia Projektowa Architekt & C.
 Pracownia Projektowa
 ul. Karola Olszewskiego 4, 51-643 Wrocław
 dz.nr 7/1, AM-1, obręb Biskupin
 arch. Marek Okłaba nr upr. 386/85/UW
 arch. Juliusz Modlinger nr upr. 206/63/WBPP

temat: Inwentaryzacja budynku

adres: ul. Karola Olszewskiego 4, 51-643 Wrocław

opracował: arch. Marek Okłaba nr upr. 386/85/UW
 arch. Juliusz Modlinger nr upr. 206/63/WBPP

temat rysunku: RZUTY PARTERU i 1. PIĘTRA

10.2016 CZĘŚĆ BUDOWLANA rys. 3