


RZUT PRZYZIEMIEMIA

Skala 1:50

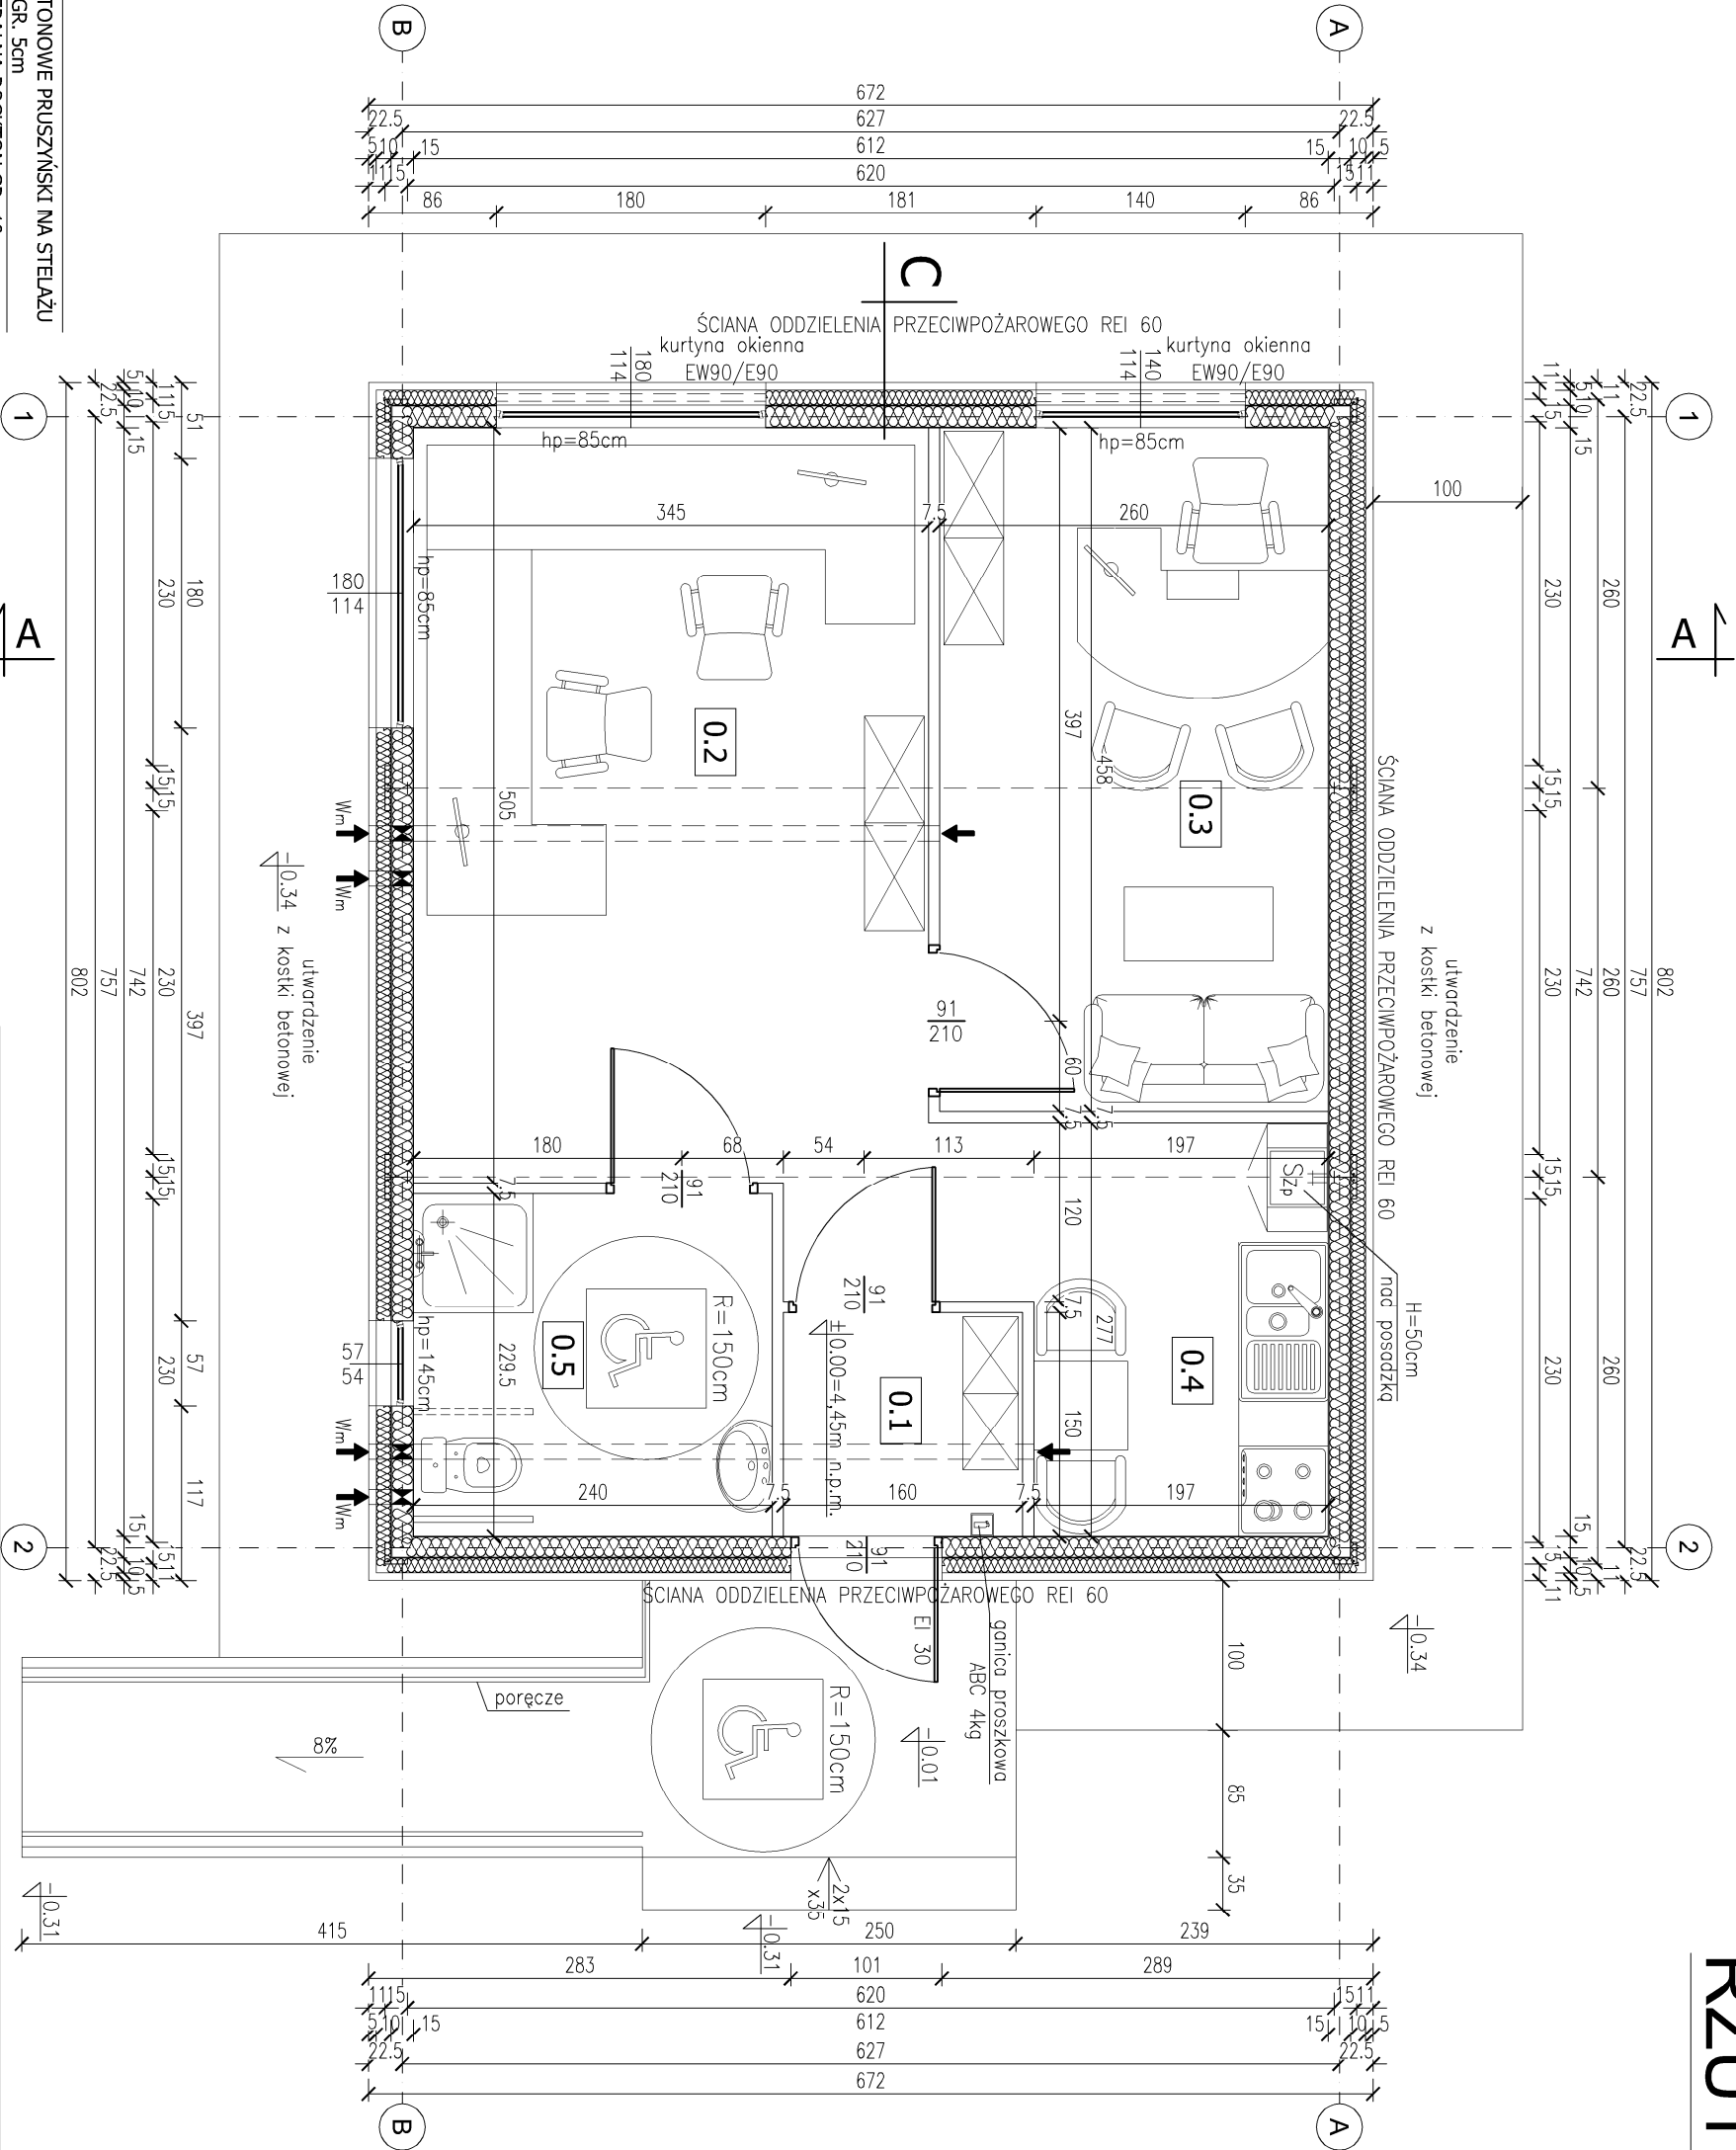

C	PLYTY KASETONOWE PRUSZYŃSKI NA STELAŻU
	STALOWYM GR. 5cm
	WEŁNA MINERALNA ROCKTON GR. 10cm
	PLYTA WARSZTOWA Z RDZENIEM
	Z WEŁNY MINERALNEJ PRUSZYŃKI PWS-W
	EI 60 GR.150mm

temat opracowania:

Budynek stacji hydrologiczno-meteorologicznej,
Dźwierzyno, ul. Wyzwolenia 1; działka nr. 2/13

tytuł rysunku:

RZUT PRZYZIEMIEMIA

faza: PROJEKT BUDOWLANY

skala: 1 : 50

branża:

ARCHITEKTURA

data opracowania:

LISTOPAD 2017

nr rysunku:

A1

Projektował :

mgr inż. arch. Maciej CZYZEWSKI

nr uprawnień:

37/P.OOKK/IV/2014

podpis:

Sprawdził :

mgr inż. arch. Bohdan SZYLAŃSKI

nr uprawnień:

6159/Gd194

podpis:

Opracował :

mgr inż. Tomasz ULENBERG

nr uprawnień:

PCM/0307/POOK/14

podpis:

tytuł projektu:
Splajn Projekt
mgr inż. Tomasz Ulenberg
ul. 1 Maja 11
83-330 Łukowo
SPRAJN PROJEKT

inwestor:
Instytut Meteorologii
i Gospodarki Wodnej
ul. Podleśna 62, Warszawa,
Oddział Morski w Gdyni
ul. Waszyngtona 42, 81-342 Gdynia

kopowanie, przetwarzanie oraz udostępnianie osobom trzecim jedynie za pisemną zgodą Splajn Projekt

UWAGI:

ZASTRZEŻA SIĘ WSZELKIE PRAWA WYNIKAJĄCE Z
USTAWY O PRAWIE AUTORSKIM I PRAWACH
POKREWNYCH Z DNIA 4 LUTEGO 1994R.
(DZ. U. Z 1994R., NR 24, POZ. 83). NIKNIESZY
RYSUNEK NIE MOŻE BYĆ W CAŁOŚCI LUB W
CZĘŚCI PRZERYSOWANY, UZUPEŁNIONY LUB
ODSIĄPIONY KOMPKOWIEK BEZ PISEMNEJ
ZGODY BIURA PROJEKTOWEGO SPLAJN PROJEKT.

1.NIE SKALOWAĆ I NIE POBIERAĆ WYMIARÓW
BEZPOŚREDNIO Z RYSUNKU.
2.PRZED PRZYSTĄPIENIEM DO PRAC WYKONAWCA
POWINIEN ZAPOŻYNAĆ SIĘ Z PROJEKTEM
ARCHITEKTONICZNYM (CZĘŚĆ RYSUNKOWA I OPISOWA)
ORAZ Z PROJEKTAMI BRANŻOWYMI.
3.NALEŻY SPRAWDZIĆ WYMIARY NA BUDOWIE I
WERYFIKOWAĆ Z RYSUNKIEM.
4.W RAZIE ROZBIEŻNOŚCI POINFORMOWAĆ JEDNOSTKĘ
PROJEKTOWANIA.
5.RYSUNKI NALEŻY ROZPATRYWAĆ ŁĄCZNIE Z
OPRACOWANAMI BRANŻOWYMI.
6.WSZYSTKIE WYMIARY NA RYSUNKACH
ARCHITEKTONICZNYCH PODANO W "CM".
7. STOSOWANIE MATERIAŁÓW ZAMIENNYCH JEST
MOŻLIWE PO UZYSKANIU ZGODY PROJEKTANTA.
8.PRZED ZAŁOŻENIEM STOLARKI OKIENNEJ DO
OTWORÓW ISTNIEJĄCYCH NALEŻY ZWERYFIKOWAĆ ICH
WYMIARY W NATURZE.

L.P.	Nazwa pomieszczenia	Powierzchnia	Posadzka
0/1	widłolop	2 40 m ²	panele
0/2	pom. biurowe	18 17 m ²	panele
0/3	stacja meteorologicznej	11 90 m ²	panele
0/4	pom. socjalne	6 30 m ²	terakota
0/5	toaleta	5 51 m ²	terakota
Razem :		44,28 m ²	