


PRZEKRÓJ PIONOWY A-A

Skala 1:50

BLACHODACHOWKA
PLATWIE STALOWE RK 40x40x2 co 46cm
WIĄZAR KRATOWY WG RYS. KONSTRUKCII
BLACHA TRAPEZOWA T18 ZE SPADKIEM 1%
PORPEZECKI DACHOWE STALOWE C 80x40x4
PUSTKA POWIETRZNA
WELNA MINERALNA 20cm
PORPEZECKI DACHOWE STALOWE C 80x40x4
W PRZESZRENIEI WELNY MINERALNEJ
SUFIT PODWIESZANY SYSTEMOWY RIGIPS
PRO FIRE+ TYP DF 2x15mm ŁĄCZNIE 6cm
KLASA ODPORNOŚCI POŻAROWEJ REI60

B	PANEŁ PODŁOGOWE
	PLYTA CEMENTOWO-WIÓROWA 24mm
	PROFIL STALOWY C 100X40X4
	WĘGNA MINERALNA W PRZESTRZENI
	KONSTRUKCJI 100+70mm
	BLACHA TRAPEZOWA T18

	PŁYTY KASETONOWE PRUSZYNKI NA STELAŻU STALOWYM GR. 5cm
	WEŁNA MINERALNA ROCKTON GR. 10cm
	PŁYTA WARSZTOWA Z RDZENIEM Z WEŁNY MINERALNEJ PRUSZYNKI PWS-W EI 60 GR.150mm

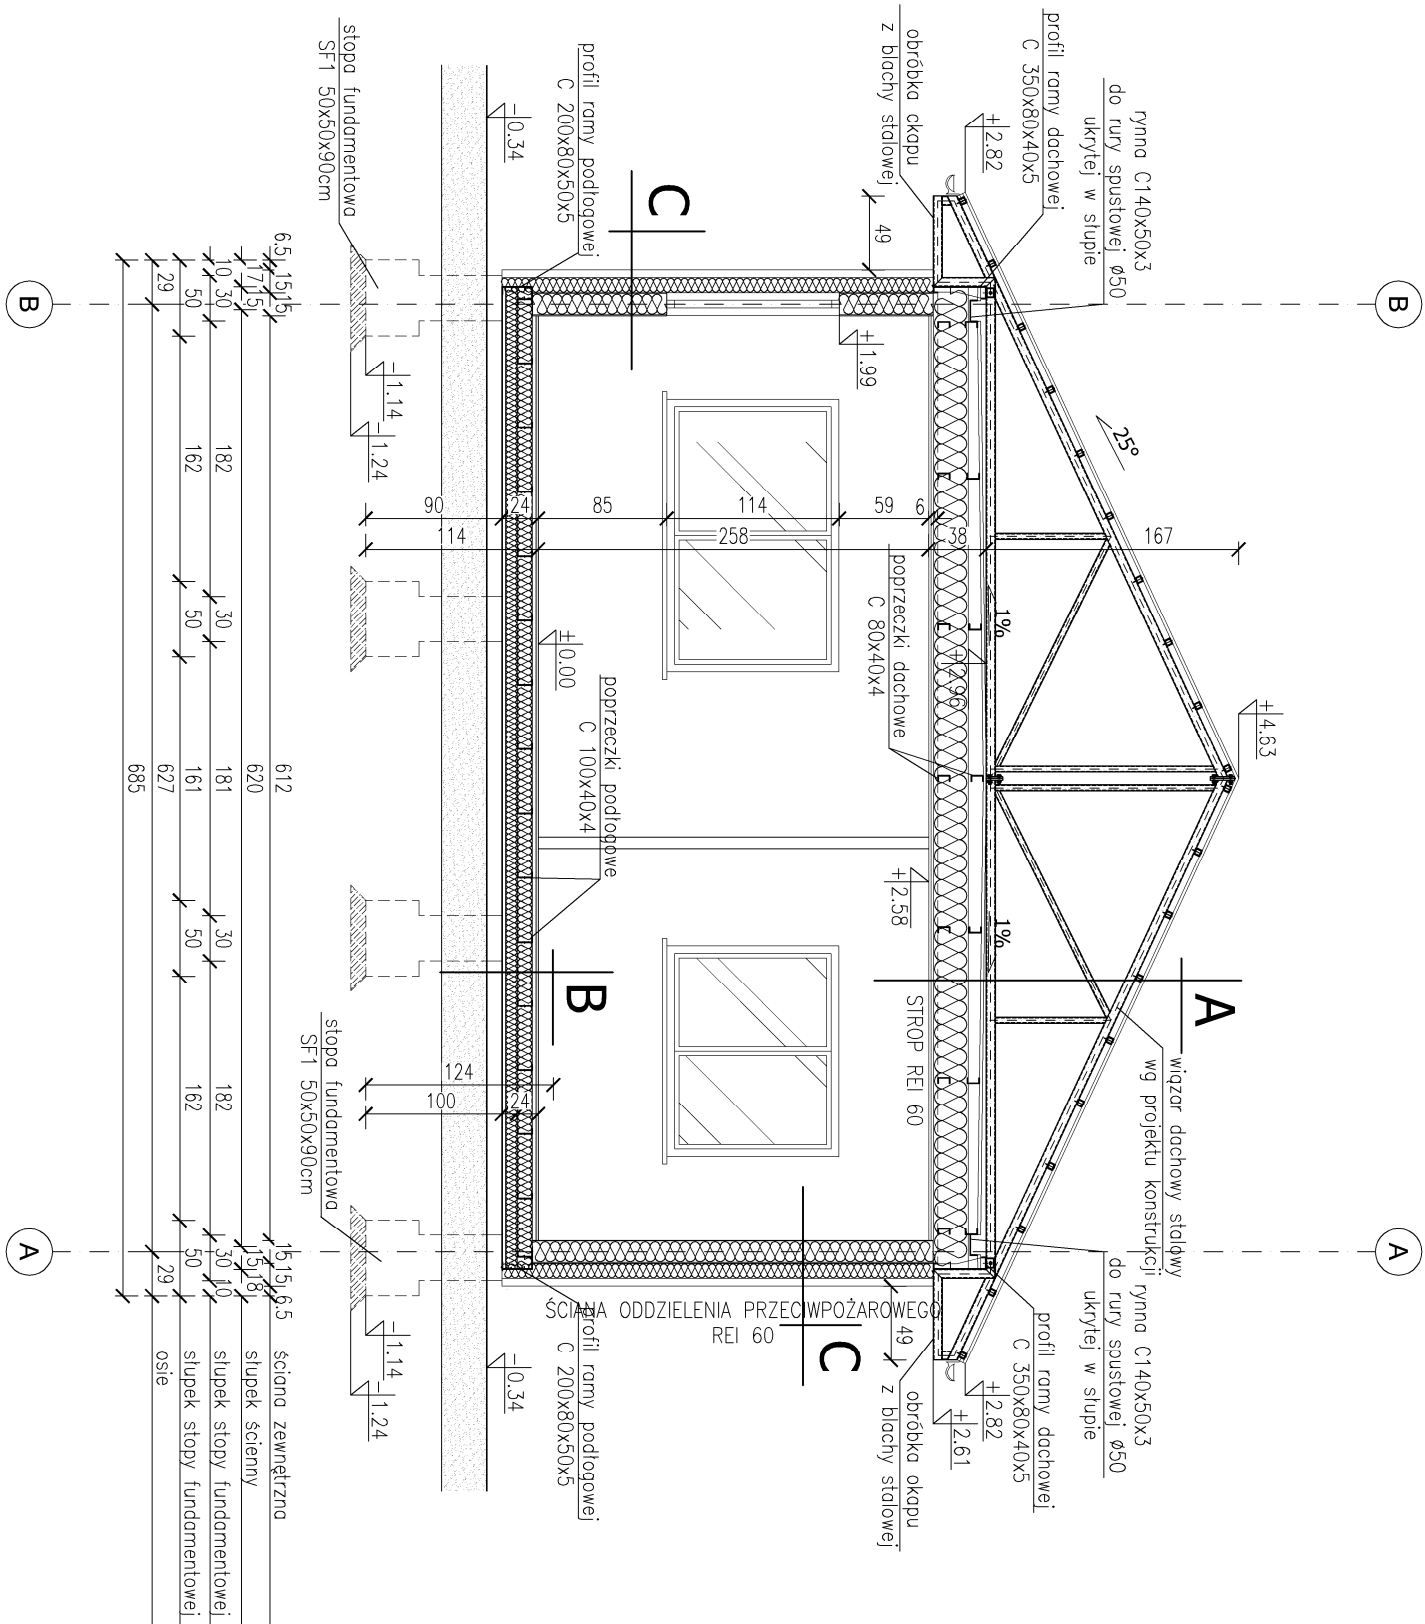

UWAGI: ZASRZĘGA SIĘ WSZELKIE PRAWA WYNIKAJĄCE Z USTAWY O PRAWIE AUTORSKIM I PRAWACH POŚREDNIENYCH Z DNIA 4 LUTEGO 1994R. (DZ. U. Z 1994R., NR 24, POZ. 83), NINIEJSZY RYSUNEK NIE MOŻE BYĆ W CAŁOŚCI LUB W CZĘŚCI PRZERYSOWANY, UZUPEŁNIONY LUB ODŚWIADLONY KOMPKUTEREM BEZ PISMEŃNEJ ZGODY BIURA PROJEKTOWEGO SPRAJĄC PROJEKT.	1. NIE SKALOWAĆ I NIE POBIERAĆ WYMIARÓW BEZPOŚREDNIO Z RYSUNKU. 2. PRZED PRZYSZCIEPIENIEM DO PRAC WYKONAWCA POWINIEN ZAPROBAŻ SIĘ Z PROJEKTEM ARCHITEKTONICZNYM (CZĘŚĆ RYSUNKOWA I OPISOWA) ORAZ Z PROJEKTAŁMI BRANŻOWYMI. 3. NALEŻY SPRAWDZIĆ WYMIARY NA BUDOWIE I WERFIKOWAĆ Z RYSUNKIEM. 4. W RAZIE ROZBIEŻNOŚCI POWINFORMOWAĆ JEDNOSTKĘ PROJEKTOWANĄ. 5. RYSUNKI NALEŻY ROZPATRYWAĆ ŁĄCZNIE Z OPRACOWANAMI BRANŻOWYMI. 6. WSZYSTKIE WYMIARY NA RYSUNKACH ARCHITEKTONICZNYCH PODAĆ W "CM". 7. STOSOWANIE MATERIAŁÓW ZAMIENNYCH JEST MOŻLIWE PO UZYSKANIU ZGODY PROJEKTANTA. 8. PRZED ZAMÓWIENIEM STOLARKI OKIENNEJ DO OTWÓRÓW ISTNIEJĄCYCH NALEŻY ZWERYFIKOWAĆ ICH WYMIARY W NATURZE.
---	--

A vertical scale bar with a '0' at the top and a '2m' at the bottom. The bar is a simple vertical line with horizontal ticks at the top and bottom.

temat opracowania: Budynek stacji hydrologiczno-meteorologicznej, Dźwierzyno, ul. Wyzwolenia 1, działka nr. 2/13		nazwa: PROJEKT BUDOWLANY		branża: ARCHITEKTURA		data opracowania: LISTOPAD 2017		nr rysunku: A3	
tytuł rysunku: PRZEKRÓJ PIONOWY A-A		skala: 1 : 50		Projektował : mgr inż. arch. Maciej CZYZEWSKI		nr uprawnień: 37/P.OOKK/IV/2014		podpis:	
firma:  mgr inż. Tomasz Ulenberg ul. 1 Maja 11 83-330 ŻŁIKOWO SPLAJN PROJEKT		inwestor: Instytut Meteorologii i Gospodarki Wodnej ul. Podlesna 62, Warszawa, Oddział Morski w Gdyni ul. Waszyngtona 42, 81-342 Gdynia		Sprawdził : mgr inż. arch. Bohdan SZYLAŃSKI		nr uprawnień: 6159/Gd/94		podpis:	
		Opracował : mgr inż. Tomasz ULENBERG		nr uprawnień: POM/0307/P.OOK/14				podpis:	
kopiowanie, przetwarzanie oraz udostępnianie osobom trzecim jedynie za pisemną zgodą Splajn Projekt									