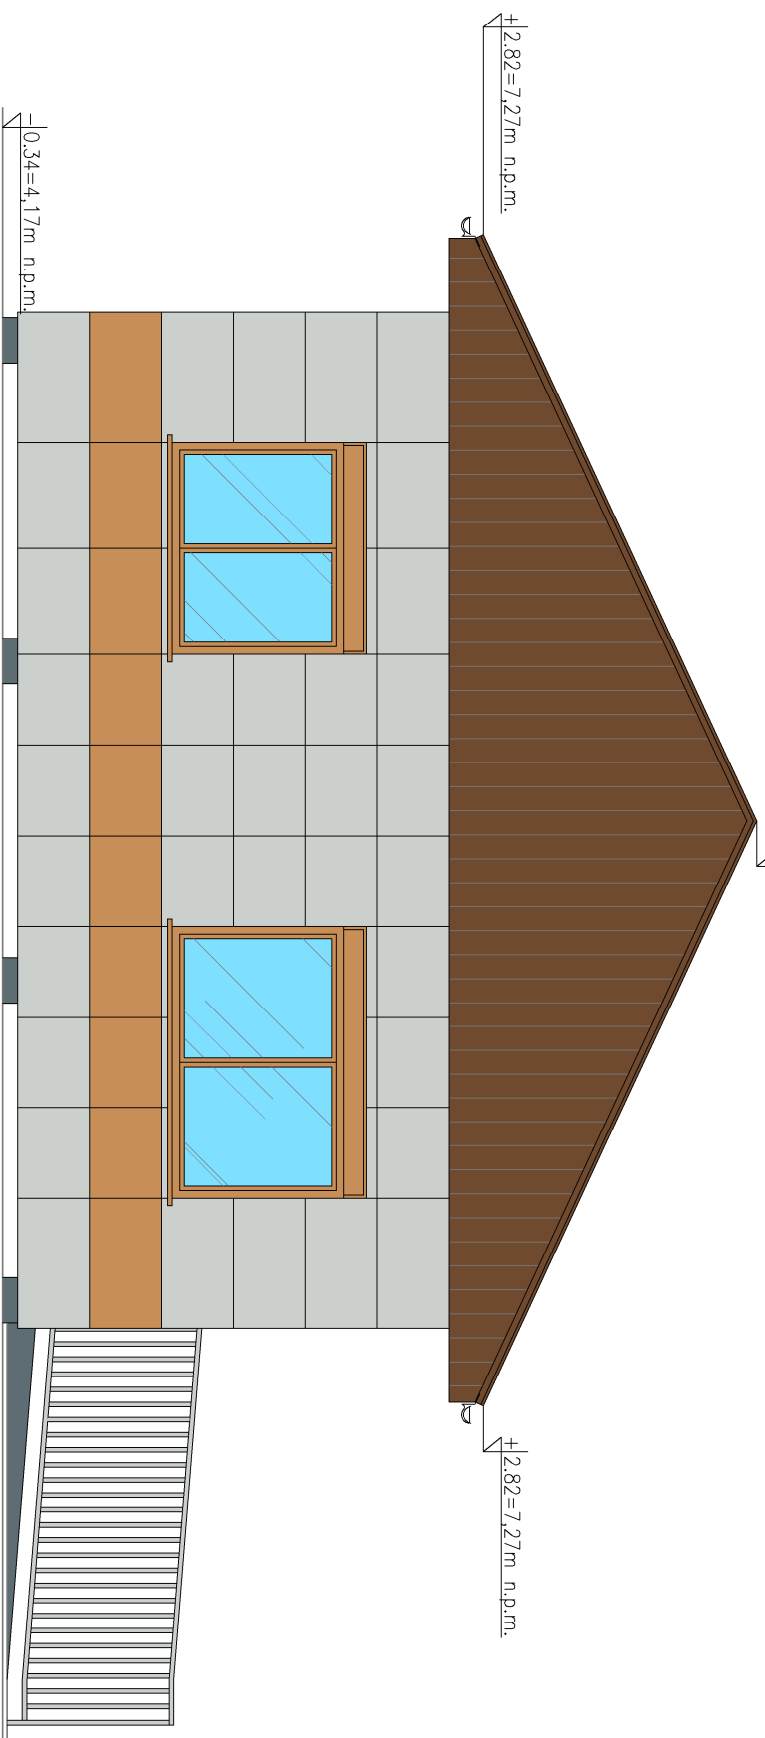
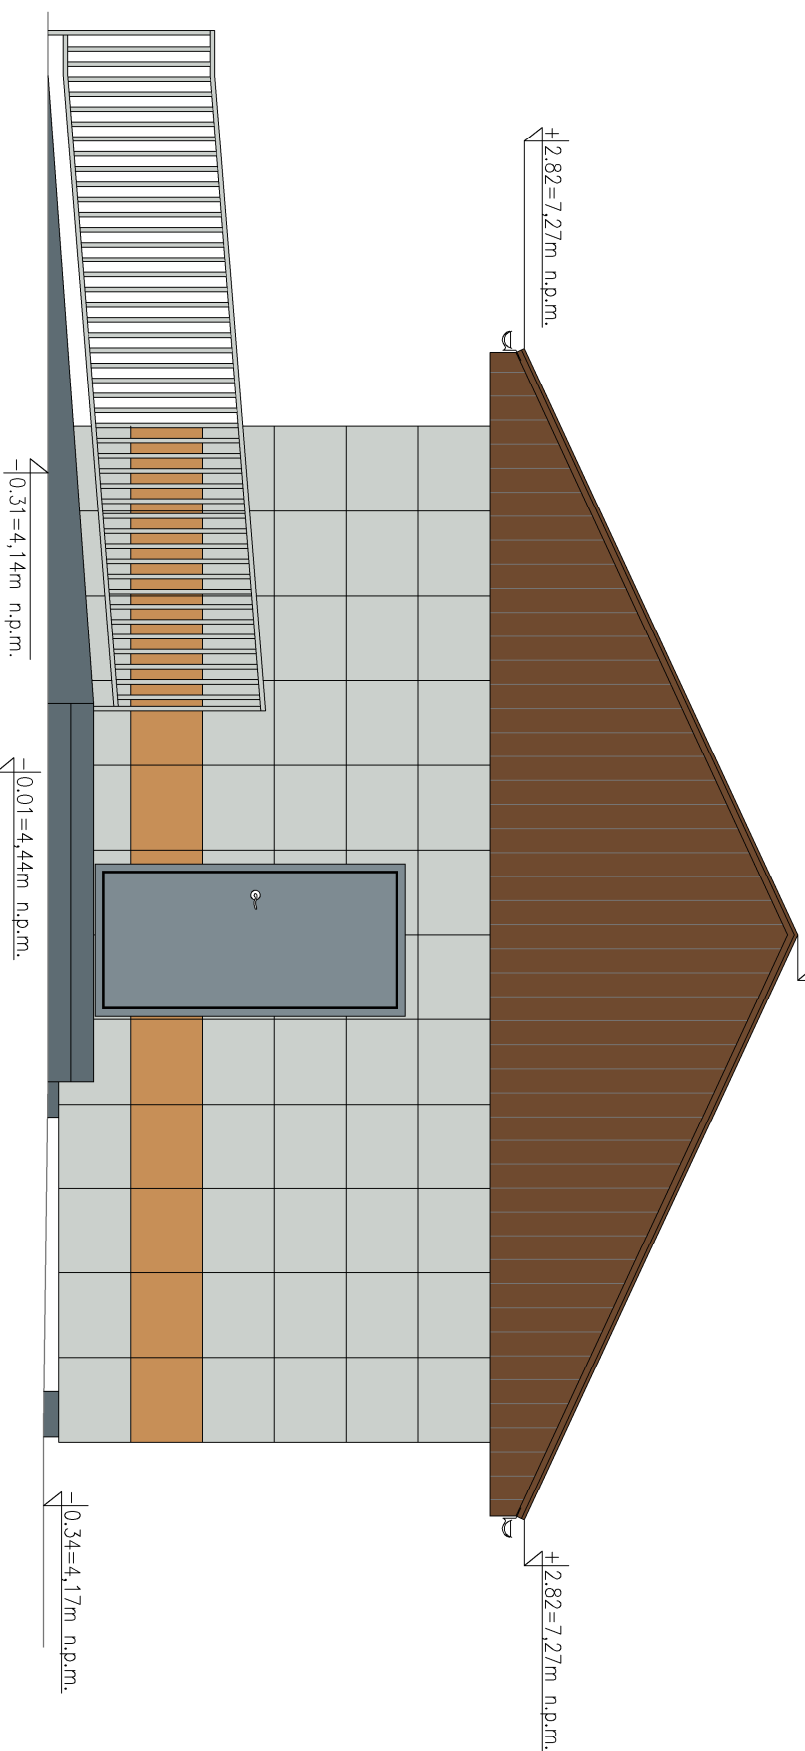


Widok z boku

$$+ 4.63 = 9.08 \text{ m n.p.m.}$$


Widok z boku

$$+4.63=9,08m \text{ n.p.m.}$$


temat opracowania: Budynek stacji hydrologiczno-meteorologicznej, Dzwirzyno, ul. Wyzwolenia 1; działka nr: 2/13		fazę: PROJEKT BUDOWLANY		branża: ARCHITEKTURA		data opracowania: LISTOPAD 2017		nr rysunku: A5	
tytuł rysunku: ELEWACJE		skala: 1 : 50		Projektował : mgr inż. arch. Maciej CZYZEWSKI		nr uprawnień: 37/POOK/IV/2014		podpis:	
Inwestor: Instytut Meteorologii i Gospodarki Wodnej ul. Podleśna 62, Warszawa, Oddział Morski w Gdyni ul. Waszyngtona 42, 81-342 Gdynia		Firma:  Spłajn Projekt mgr inż. Tomasz Ulenberg ul. 1 Maja 11 83-330 Żukowo SPŁAJN PROJEKT		Sprawdził : mgr inż. arch. Bohdan SZYŁAŃSKI		nr uprawnień: 6159/Gd/94		podpis:	
Opracował : mgr inż. Tomasz ULENBERG		nr uprawnień: POM/0307/POOK/14		Koplowanie, przetwarzanie oraz udostępnianie osobom trzecim jedynie za pisemną zgodą Spłajn Projekt		podpis:			