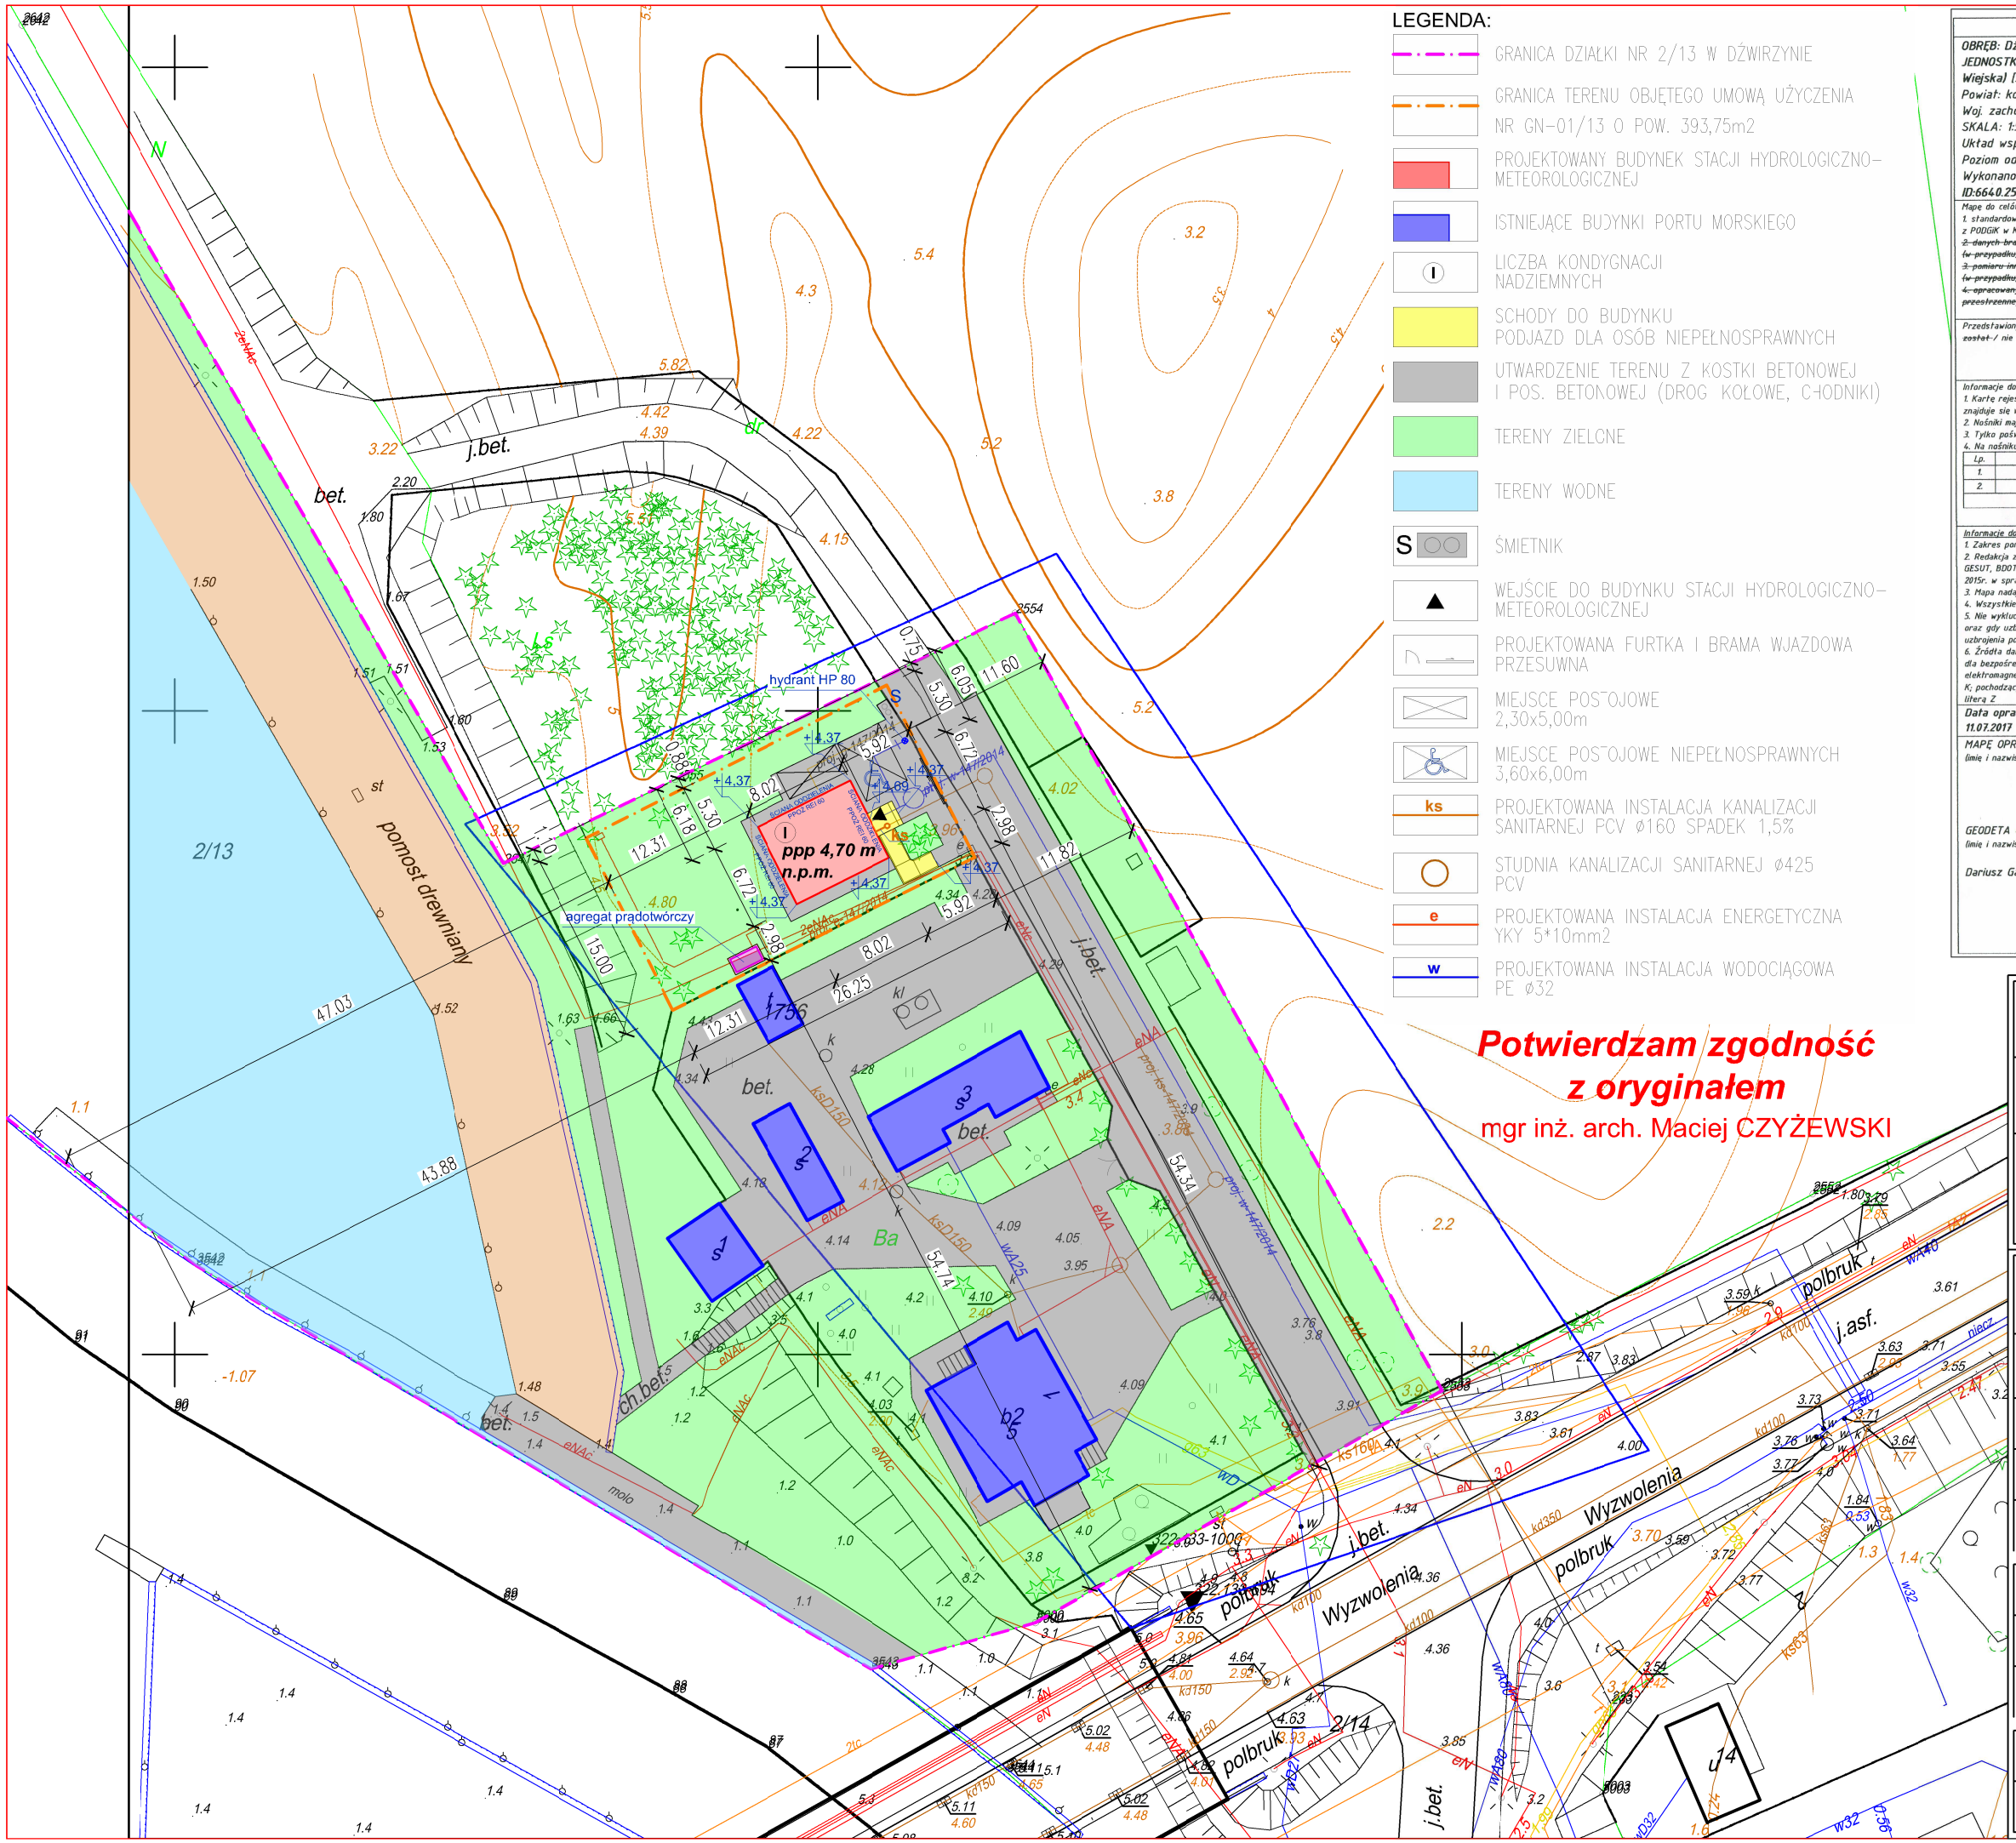

LEGENDA:

- GRANICA DZIAŁKI NR 2/13 W DŹWIRZYNIE
- GRANICA TERENU OBJĘTEGO UMOWĄ UŻYCZENIA NR GN-01/13 O POW. 393,75m2
- PROJEKTOWANY BUDYNEK STACJI HYDROLOGICZNO-METEOROLOGICZNEJ
- ISTNIEJĄCE BUDYNKI PORTU MORSKIEGO
- LICZBA KONDYGNACJI NADZIEMNYCH
- SCHODY DO BUDYNKU PODJAZD DLA OSÓB NIEPEŁNOSPRAWNYCH
- UTWARDZENIE TERENU Z KOSTKI BETONOWEJ I POS. BETONOWEJ (DROG KOŁOWE, CHODNIKI)
- TERENY ZIELONE
- TERENY WODNE
- S ŚMIETNIK
- WEJŚCIE DO BUDYNKU STACJI HYDROLOGICZNO-METEOROLOGICZNEJ
- PROJEKTOWANA FURTKA I BRAMA WJAZDOWA PRZESUWNA
- MIEJSCE POSTOJOWE 2,30x5,00m
- MIEJSCE POSTOJOWE NIEPEŁNOSPRAWNYCH 3,60x6,00m
- ks PROJEKTOWANA INSTALACJA KANALIZACJI SANITARNEJ PCV ø160 SPADEK 1,5%
- STUDNIA KANALIZACJI SANITARNEJ ø425 PCV
- e PROJEKTOWANA INSTALACJA ENERGETYCZNA YKY 5*10mm2
- w PROJEKTOWANA INSTALACJA WODOCIĄGOWA PE ø32

Potwierdzam zgodność z oryginałem
mgr inż. arch. Maciej CZYŻEWSKI

KARTA REJETRACYJNA MAPY DO CELÓW PROJEKTOWYCH [nr 2 z 2]

OBRĘB: Dźwirzyno [320804_2.0001] dz. 2/13
JEDNOSTKA EWIDENCYJNA: Kołobrzeg (gm. Wiejska) [320804_2]
Powiat: kołobrzeski
Woj. zachodniopomorskie
SKALA: 1:500
Układ współrzędnych '2000' (15)
Poziom odniesienia wysokości Kronszładt'86
Wykonano w ramach pracy geodezyjnej
ID:664.0.2525.2017

Usługi Geodezyjne i Kartograficzne Beata Gębala
Ul. Szkolna 38
78-132 Grzybowo
Tel. 91 83 62 178
(pieczęć lub nazwa firmy wykonawcy)

Mapa do celów projektowych sporządzone przy wykorzystaniu:
1. standardowego opracowania kartograficznego uzyskanego z PODGiK w Kołobrzegu
~~2. danych branżowych części uzbrojenia podziemnego (w przypadku, gdy wywiad został wykonany)*~~
~~3. pomiaru innych obiektów wskazanych przez projektanta (w przypadku, gdy takie zostały wskazane)*~~
~~4. opracowanych geodezyjnie elementów planu zagospodarowania przestrzennego lub decyzji o warunkach zabudowy*~~

W zakresie opracowania znajdują się punkty osnowy geodezyjnej nr: 322.133-1000 podlegające ochronie na podstawie art. 15 ust.1 w związku z art.48 ust.1 pkt.3 Ustawy Prawo Geodezyjne i Kartograficzne.

Na mapie do celów projektowych, w granicach projektowanej inwestycji, wykazano następujące uzgodnione przez ZUDP projekty sieci uzbrojenia terenu: proj. proj. ks-147/2014; proj. g-147/2014; proj. w-147/2014; proj. e-147/2014

Przedstawiony przebieg granic w zakresie aktualizacji ~~został~~ / nie został* prawnie ustalony.

Na mapie do celów projektowych, w granicach projektowanej inwestycji ~~wyróżniono linię przerywaną w kolorze brązowym grunty obciążone służebnościami gruntowymi ujawnionymi w KW*~~
~~*nie znajdują się grunty obciążone służebnościami gruntowymi ujawnionymi w KW*~~
mapa została wykonana bez ustalenia obciążeń służebnościami gruntowymi.

Informacje dotyczące zawartości nośnika z danymi cyfrowymi:
1. Karta rejestracyjna mapy sporządzono w 2 egzemplarzach, nośnik sporządzono w 2 egzemplarzach i zanumerowano kolejno od 1 do 2, przy czym komplet nr 1 znajduje się w powiatowym zasobie geodezyjnym.
2. Nośniki mają zakończone multisesje.
3. Tylko poświadczona płyta wraz z kartą rejestracyjną mapy stanowią rękojmię zgodności danych przyjętych do PZGiK.
4. Na nośniku zostały zawarte następujące pliki danych:

Lp.	Nazwa folderu/pliku	Wielkość folderu/pliku [B]
1.	Dźwirzyno dz 2-13	769325
2.	kształty	1299
	Łączna zawartość nośnika:	770624

Informacje dodatkowe:
1. Zakres pomiaru P=0.3699 ha
2. Redakcja znaków zgodna z instrukcją techniczną K-1(1979) / K-1(Podstawowa Mapa Kraju z 1998r.) / RMAIC z dn.12 lutego 2013r. w sprawie bizy danych GESUT, BDOT oraz mapy zasadniczej / RMAIC z dn.21 października 2015r. w sprawie powiatowej bazy GESUT i krajowej bazy GESUT / RMAIC z dn. 2 listopada 2015r. w sprawie BDOT oraz mapy zasadniczej*
3. Mapa nadaje się do celów projektowych w zakresie pomiaru
4. Wszystkie trwałe obiekty budowlane podlegają wytyczeniu przez jednostkę wykonawstwa geodezyjnego*
5. Nie wykluczа się istnienia w terenie również uzbrojenia, o którym brak było informacji branżowych (w sytuacji, gdy wywiad branżowy został przeprowadzony) oraz gdy uzbrojenie podziemne dotychczas nie było przedmiotem inwentaryzacji powykonawczej. W związku z tym nie gwarantuje się dokładności usytuowania uzbrojenia podziemnego na mapie do celów projektowych*
6. Źródła danych o uzbrojeniu podziemnym oznaczamy na mapie w następujący sposób:
dla bezpośredich pomiarów powykonawczych – bez litery; dla danych branżowych – z literą B; dla pośredniego ustalenia przebiegu aparatura elektromagnetyczną – z literą A; pozystanych w drodze digitalizacji lub wektoryzacji rastra – z literą D; pochodzących z narady koordynacyjnej ZUDP – z literą K; pochodzących z łyczenia – z literą T, zbudowanych w oparciu o elementy mapy – z literą M; pozwolenie na budowę – z literą P; zgłoszenie budowy – z literą Z

Data opracowania mapy do celów projektowych: 11.07.2017

MAPĘ OPRACOWAŁ: (imię i nazwisko)
Rafał Gawroński, Tomasz Gębala

GEODETA UPRAWNIONY: (imię i nazwisko, nr uprawnień)
Dariusz Gawroński Nr Upr.: 9650

GEODETA UPRAWNIONY
Dariusz Gawroński
Nr Upr. 9650

UWIERZYTELNIENIE ORGANU:

STAROSTA KOŁOBRZESKI
Poświadcza się, że niniejszy dokument został opracowany w wyniku prac geodezyjnych i kartograficznych, których rezultaty zawiera operat techniczny wpisany do ewidencji materiałów państwowego zasobu geodezyjnego i kartograficznego pod numerem
P.3208 / 6148 / 2017 / 15189
Nr kanc. 15189
z up. STAROSTY
Elżbieta Hamela
2017 -11- 15
Data wpisania operatu do ewid. mat. zasobu
Pieczęć i podpis osoby reprezentującej organ

temat opracowania: Budowa budynku stacji hydrologiczno-meteorologicznej, Dźwirzyno, dz. nr 2/13, gm. Kołobrzeg	faza: PROJEKT BUDOWLANY
tytuł rysunku: ZAGOSPODAROWANIE TERENU	skala: 1 : 500
firma: Biuro Projektowe SPLAJN PROJEKT — Splajn Projekt, mgr inż. Tomasz Ulenberg, ul. 1 Maja 11, 83-330 Żukowo	inwestor: Instytut Meteorologii i Gospodarki Wodnej, ul. Podleśna 62, Warszawa, Oddział Morski w Gdyni, ul. Waszyngtona 42, 81-342 Gdynia

branża:	data opracowania:	nr rysunku:
ARCHITEKTURA	LISTOPAD 2017	Z1

ARCHITEKTURA

Projektował : mgr inż. arch. Maciej CZYŻEWSKI	nr uprawnień: 37/POOKK/IV/2014	podpis:
Sprawdził : mgr inż.arch. Bohdan SZYŁAŃSKI	nr uprawnień: 6159/Gd/94	podpis:

INSTALACJA SANITARNA

Projektował : mgr inż. Michał FORMELA	nr uprawnień: POM/0042/POOS/13	podpis:
Sprawdził : mgr inż. Robert FORMELA	nr uprawnień: POM/0033/POOS/08	podpis:

INSTALACJA ELEKTRYCZNA

Projektował : mgr inż. Krzysztof KOMOLUBI	nr uprawnień: 242/Gd/2002	podpis:
Sprawdził : inż. Marek Dejk	nr uprawnień: 238/Gd/2002	podpis: