


RZUT PARTERU, SHIM LEGNICA (OD-SHM-Legnica)

Pomieszczenia skazem


$\Sigma =$ do malowania 126,9 m²

poinele 13,98 m²

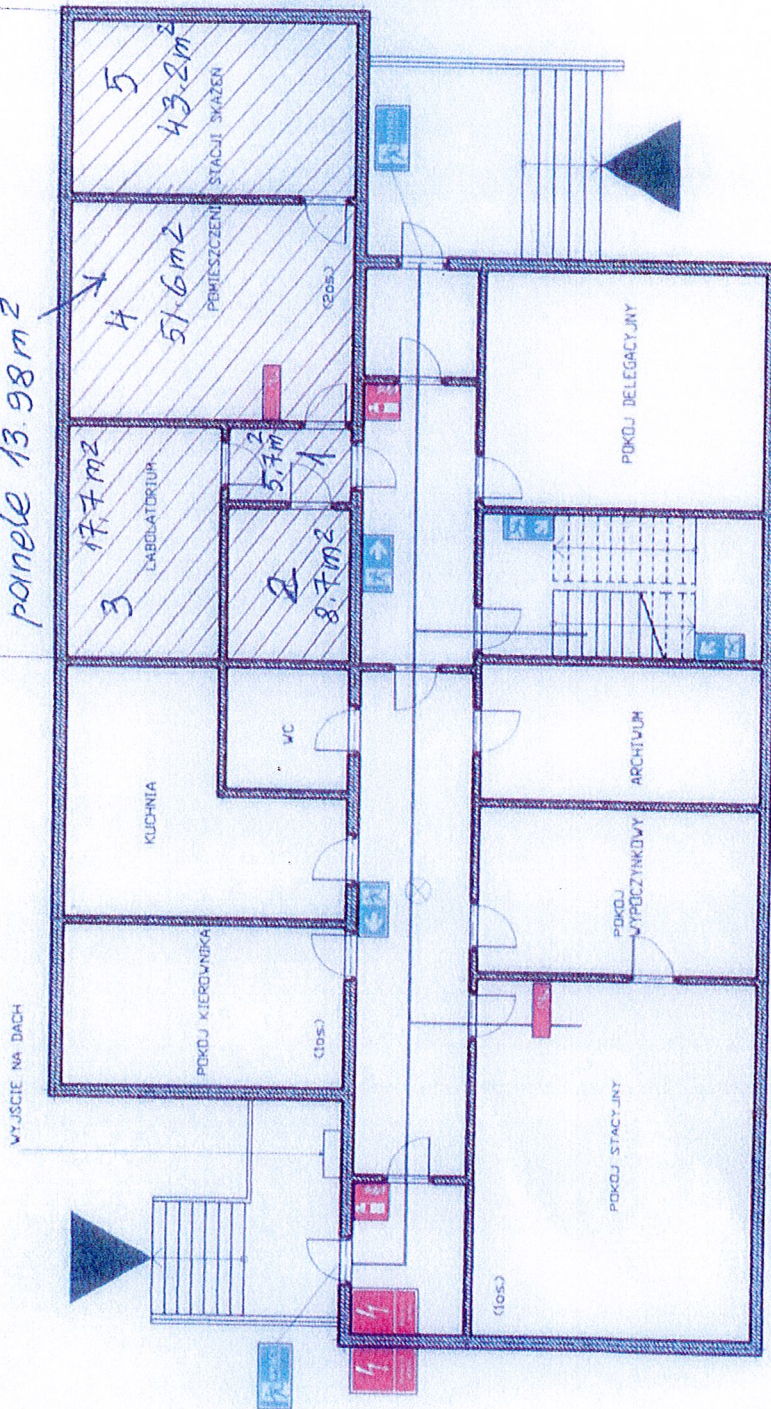

1. Korytarz - 5.7 m²
2. Korytarz - 8.7 m²
3. Laboratorium - 17.7 m²
4. Pokój analiz - 51.6 m²
5. -"- szafy deprozowane 43.2 m²

RZUT PIWNIC, SHM LEGNICA (OD-SHM-I, legnica)

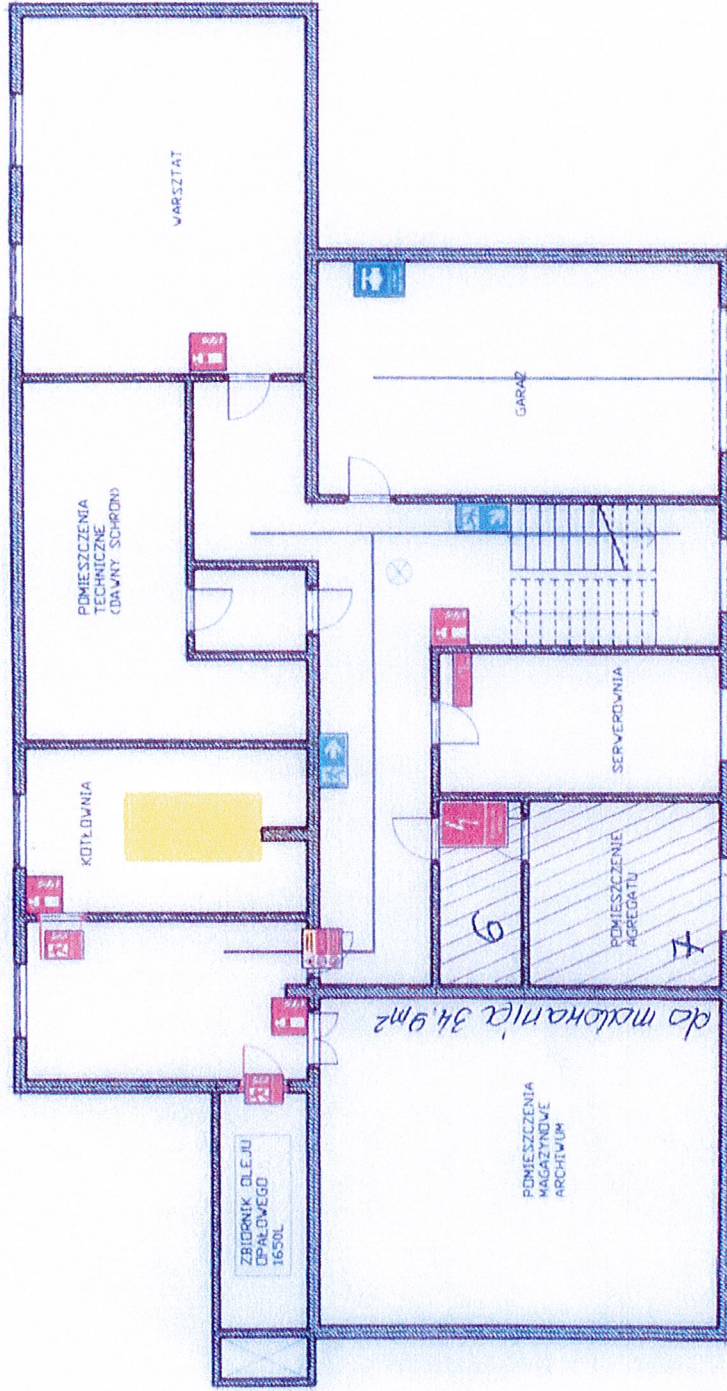

konferencja 9,2m²
sala mała 16,2m²

6. Przełożenie mek
7. Pomieszczenie z
piecem mufl. do
spalania próbek opadu

Pomieszczenie
z piecem muflowym
do spalania próbek opadu