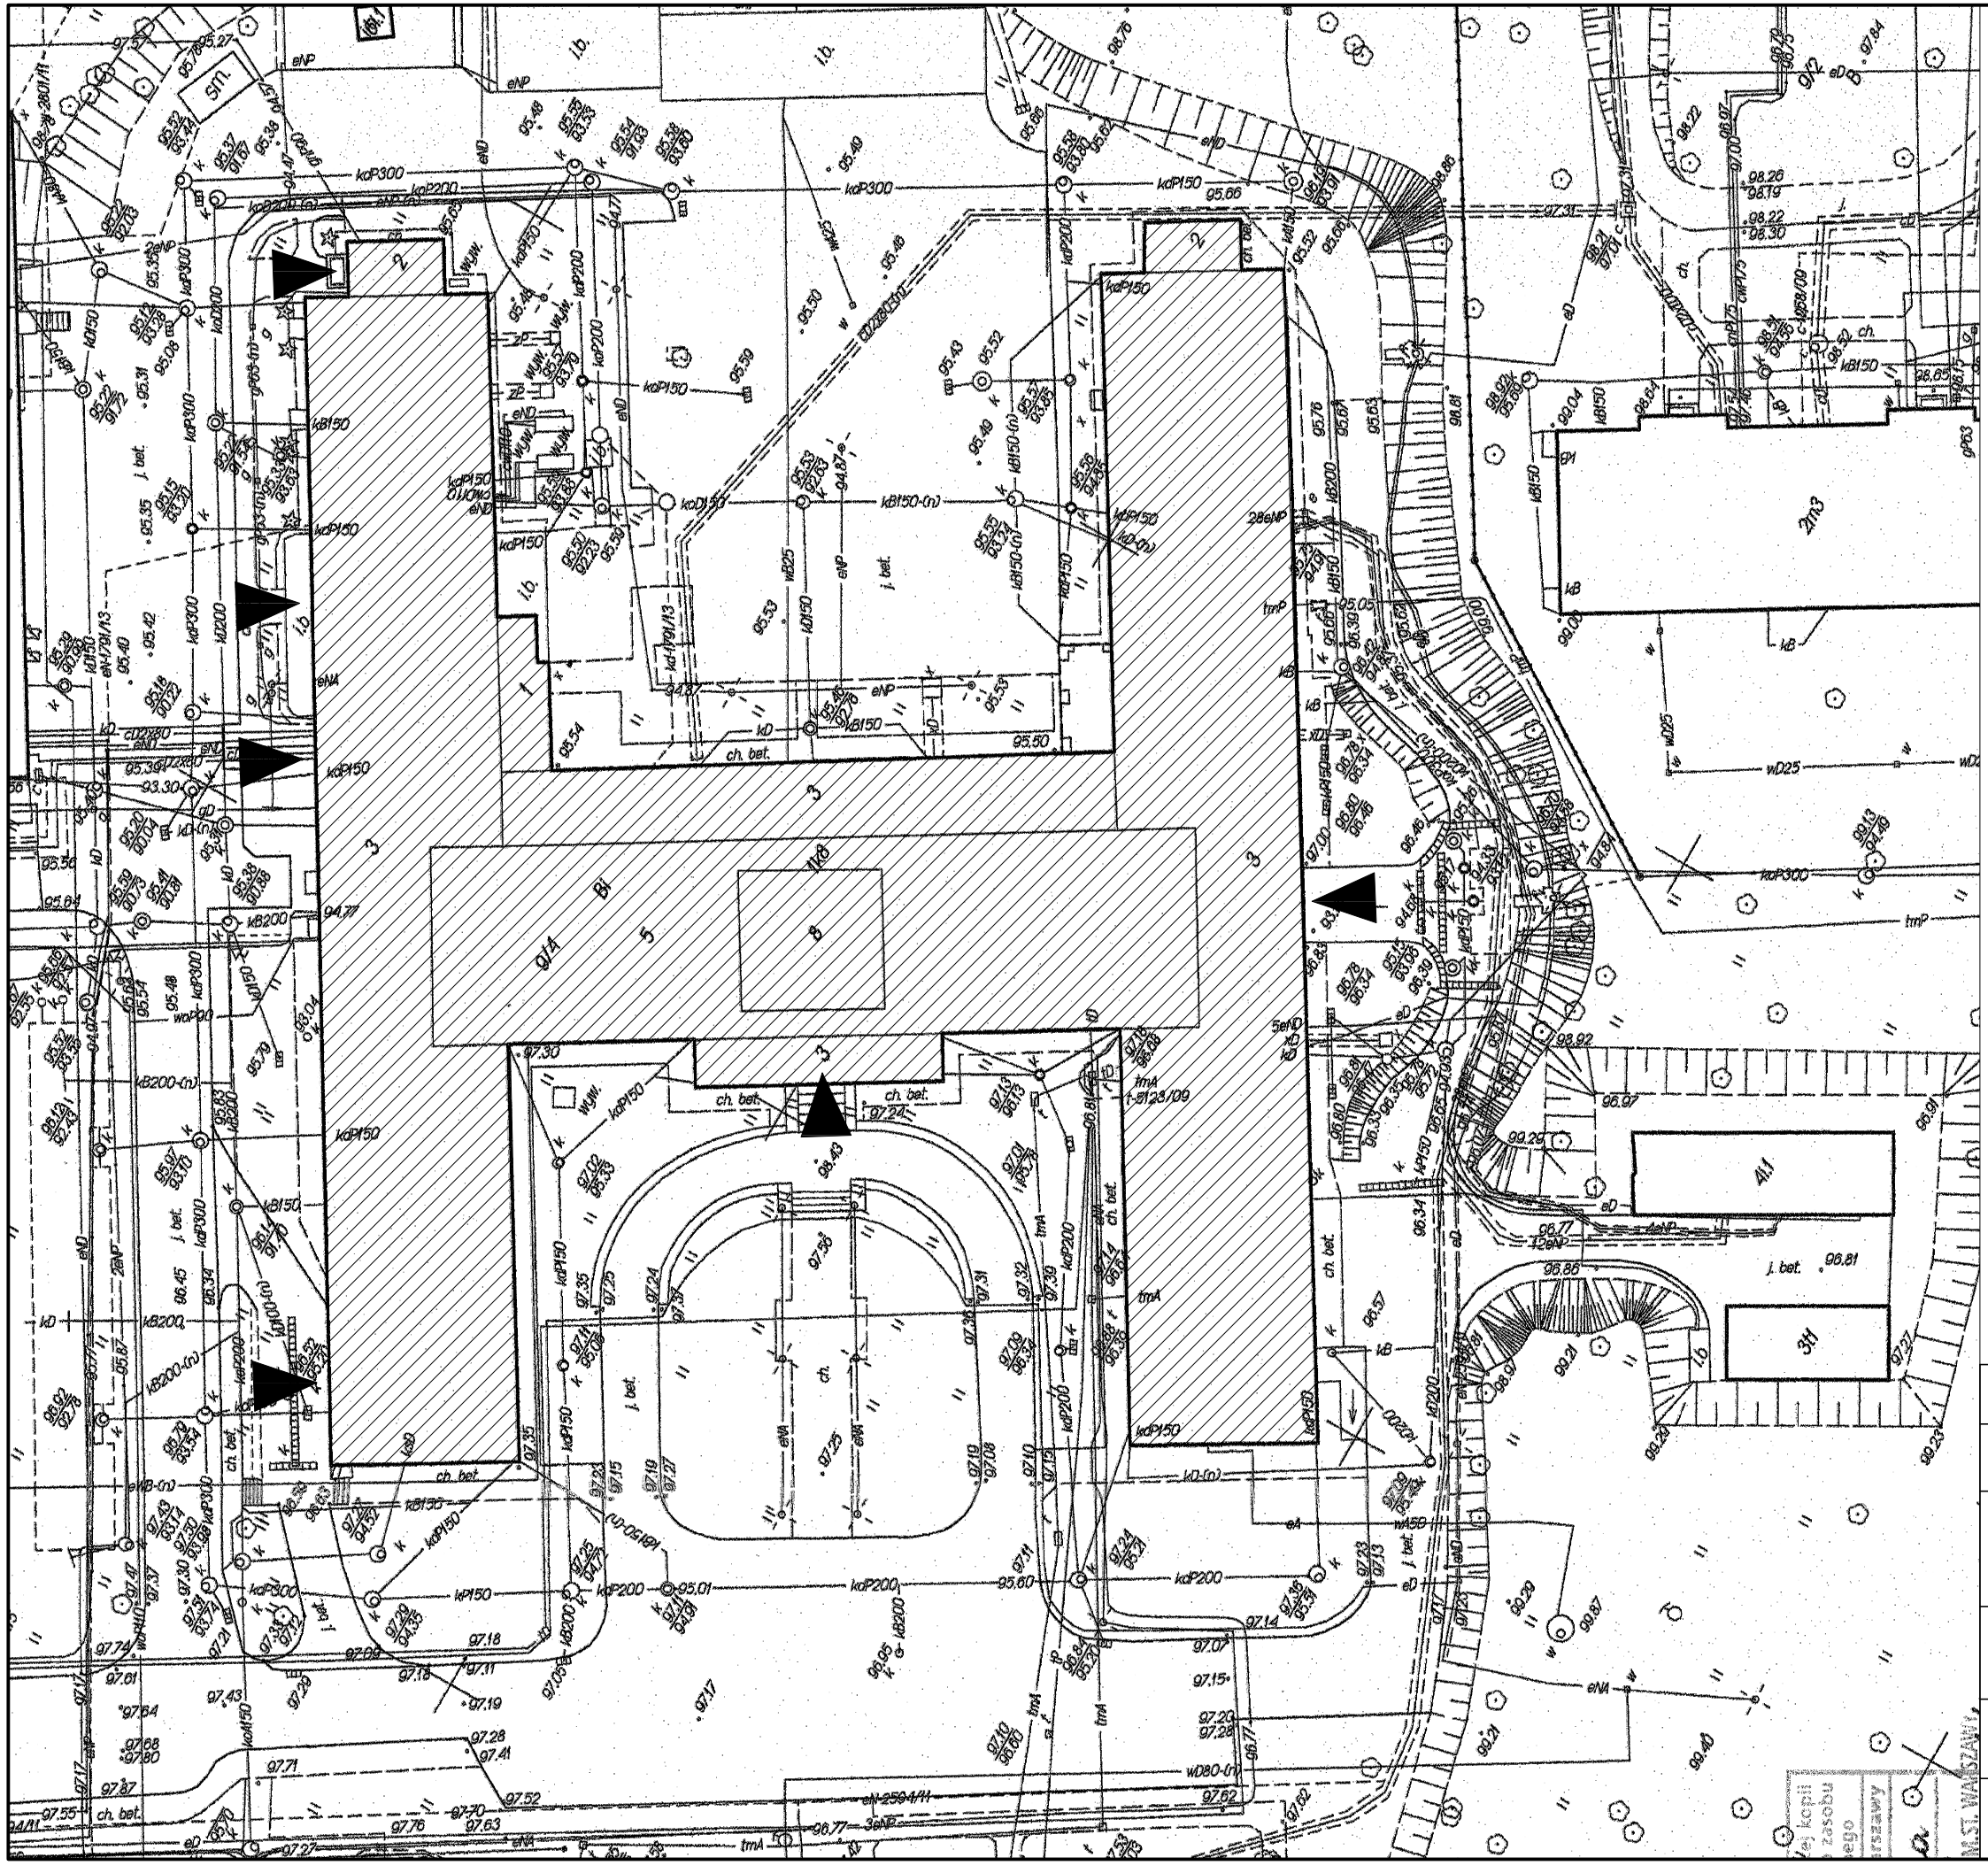

N

LEGENDA:

główne wejścia do budynków

inwentaryzaowany budynek

Inwestor:	Instytut Meteorologii i Gospodarki Wodnej adres: ul. Podleśna 61; 01-673 Warszawa
Wykonawca:	ORI Tomasz Jaroszewicz adres: Kopczany 6; 16-315 Lipsk
Tytuł opracowania:	Inwentaryzacja architektoniczno-budowlana budynku A w Warszawie przy ul. Podleśnej 61
Tytuł rysunku:	PLAN SYTUACYJNY — Nr rys.: 1
Opracowanie:	inż. Tomasz Jaroszewicz — Podpis: — Skala: 1:500
Sprawdził:	mgr inż. arch. Domink Więcek — Podpis: — Data: 12.2017 MA/091/11