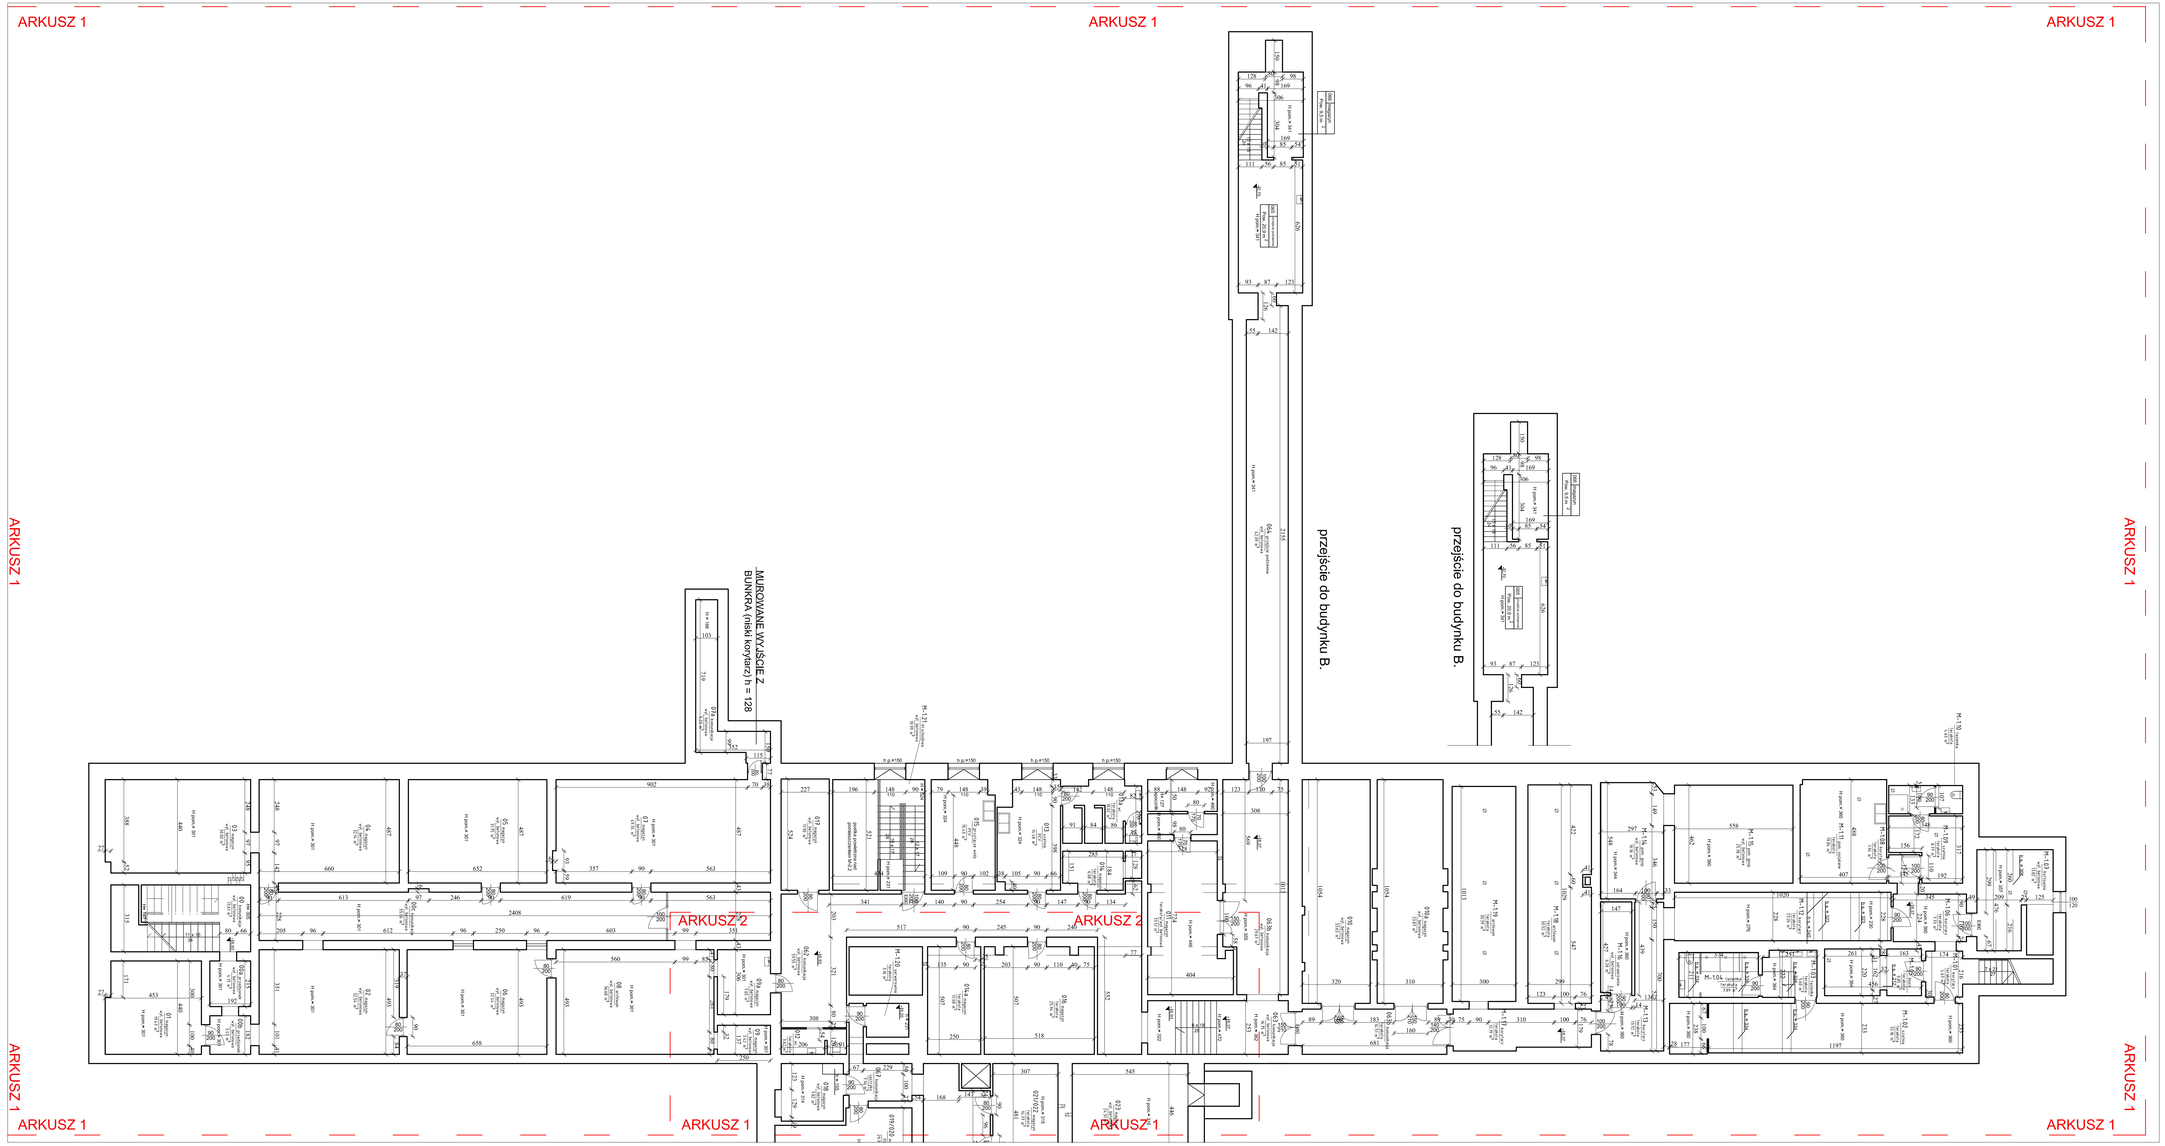

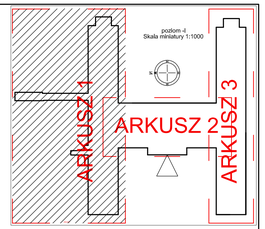

LEGENDA

- TRZON KUCHENNY NA GAZ LUB PALIWO STAŁE
- ZLEWOZMYWAK
- MISKA USTĘPOWA
- PISUAR
- UMYWALKA
- WANNA
- BRODZIK NATRYSKOWY
- WEJŚCIE DO LOKALU
- WENTYLACJA
- KANAŁ DYMOWY

Inwestor:	Instytut Meteorologii i Gospodarki Wodnej adres: ul. Podleśna 61; 01-673 Warszawa
Wykonawca:	ORI Tomasz Jaroszewicz adres: Kopczany 6; 16-315 Lipsk
Tytuł opracowania:	Inwentaryzacja architektoniczno-budowlana budynku A w Warszawie przy ul. Podleśnej 61
Tytuł rysunku:	RZUT POZIOMU -I - arkusz 1
Nr rys.:	3.1
Opracowanie:	inż. Tomasz Jaroszewicz
Podpis:	
Skala:	1:100
Sprawdził:	mgr inż. arch. Dominik Więcek MA/091/11
Podpis:	
Data:	12.2017