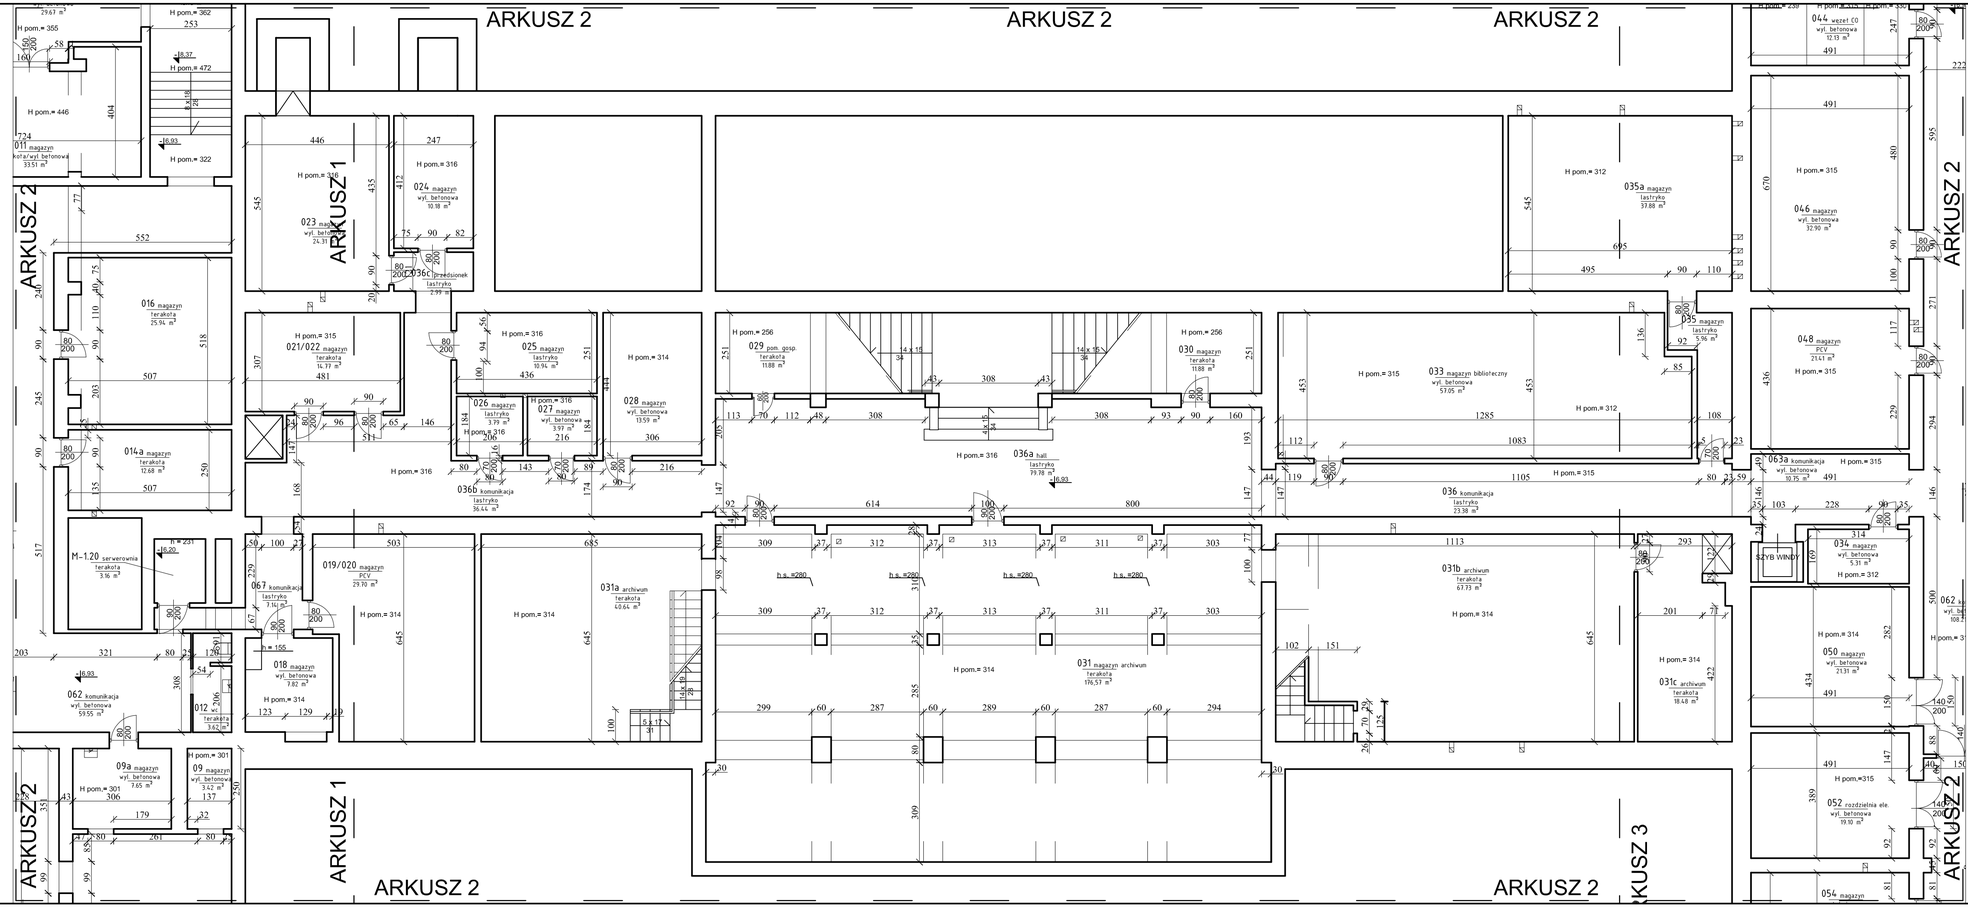

LEGENDA

- TRZON KUCHENNY NA GAZ LUB PALIWO STAŁE
- ZLEWOZMYWAK
- MISKA USTĘPOWA
- PISUAR
- UMYWALKA
- WANNA
- BRODZIK NATRYSKOWY
- WEJŚCIE DO LOKALU
- WENTYLACJA
- KANAŁ DYMOWY

Inwestor: Instytut Meteorologii i Gospodarki Wodnej adres: ul. Podleśna 61; 01-673 Warszawa	
Wykonawca: ORI Tomasz Jaroszewicz adres: Kopczany 6; 16-315 Lipsk	
Tytuł opracowania: Inwentaryzacja architektoniczno-budowlana budynku A w Warszawie przy ul. Podleśnej 61	
Tytuł rysunku: RZUT POZIOMU -I - arkusz 2	Nr rys.: 3.2
Opracowanie: inż. Tomasz Jaroszewicz	Podpis: Skala: 1:100
Sprawdził: mgr inż. arch. Domink Więcek MA/091/11	Podpis: Data: 12.2017