



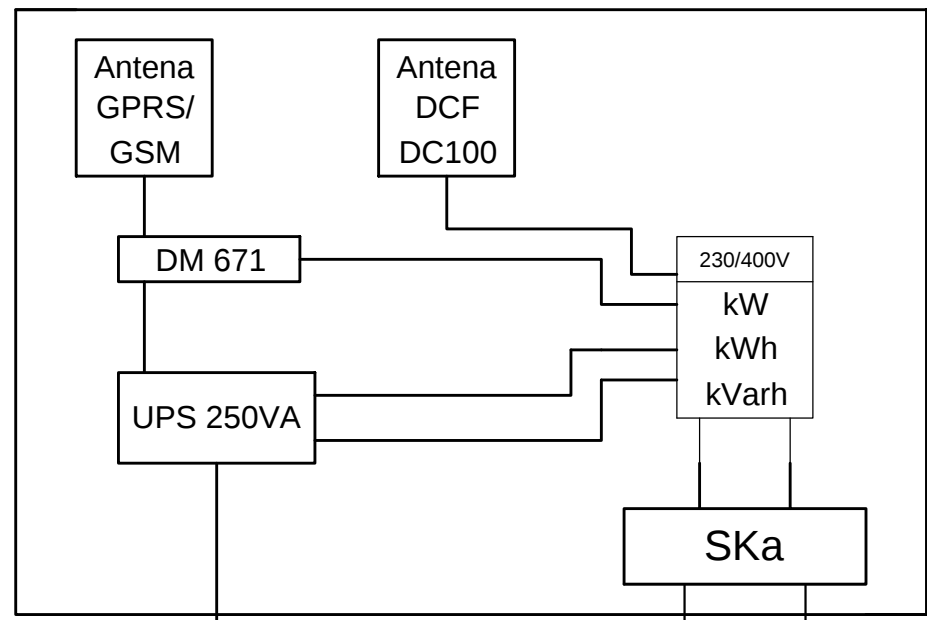

FUNKCJA POLA	LINOWE Z POMIAREM	POMIAROWE	TRANSFORMATOROWE	TRANSFORMATOROWE
ZABEZPIECZENIE	-----	BEZPIECZNIK TOPIKOWY	BEZPIECZNIK WYBIJAKOWY	BEZPIECZNIK WYBIJAKOWY
TYP POLA	ICM 500	CM 375	QM 375	QM 375
PRĄD ZNAMIONOWY	630A	50A	200A	200A
NUMER POLA	1	2	3	4

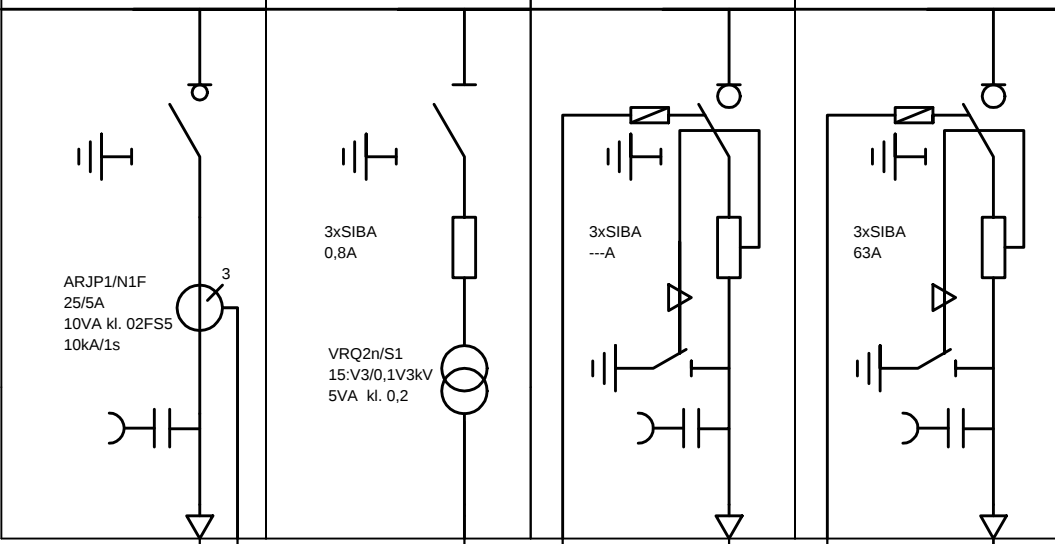


3x YHAKXS 1x70mm² 20kV
zasilanie ze stacji nr 000000

KG 1 KR 1

Transformator SN/nN
Moc 1000kVA
15,75/0,42kV
Dyn5

Zabezpieczenie termiczne transformatora

3x YHAKXS 1x70mm² 20kV

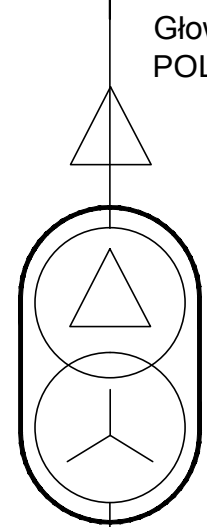

V- Klemy z osłonami
3x(4x YKXS 1x240mm²)

HDGS 5x35mm² L = 10m
zasilanie sekcji p-poż

80A
160A

5x LgY 35mm²

2A

SIRCO
1600A


Wentylator wyciągowy
HCFB/4-355H
3490m³/h

3x DY 1,5mm²

CTP
1500/5A
kl. 0,5
10kV/1s

Analizator parametrów sieci
OIRIS

SEKCJA IMGW

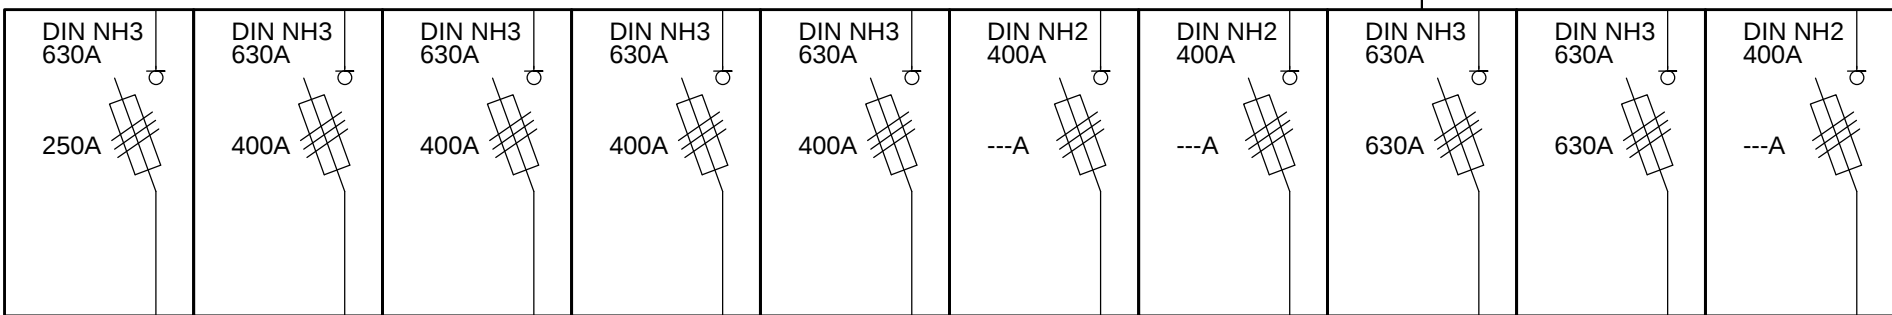

YAKY 4x240mm² L = 30m 2010r.
Kier. Bud A Sekcja 3

YAKY 4x240mm² L = 140m 2010r.
Kier. Bud A Sekcja 3

YAKY 4x240mm² L = 150m 2010r.
Kier. Bud A Sekcja 3

YAKY 4x240mm² L = 150m 2010r.
Kier. Bud A Sekcja 3

YAKY 4x240mm² L = 150m 2010r.
Kier. Bud A Sekcja 3

Rezerwa

Rezerwa


18xYKY 30mm² L = 250m 2012r.
Linia kablowa RGNN

Rezerwa

Transformator SN/nN
Moc 630kVA
15,75/0,42kV
Dyn5

Zabezpieczenie termiczne transformatora

3x YHAKXS 1x70mm² 20kV

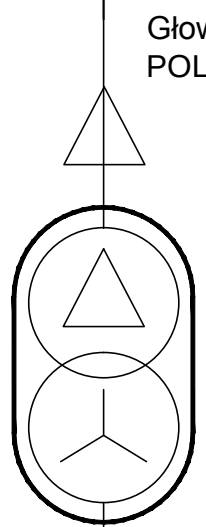

V- Klemy z osłonami
2x(4x YKXS 1x240mm²)

HDGS 5x35mm² L = 10m
zasilanie sekcji p-poż

80A
160A

5x LgY 35mm²

2A

SIRCO
1600A


Wentylator wyciągowy
HCFB/4-355H
3490m³/h

3x DY 1,5mm²

CTP
1500/5A
kl. 0,5
10kV/1s

Analizator parametrów sieci
OIRIS

SEKCJA MAWIT

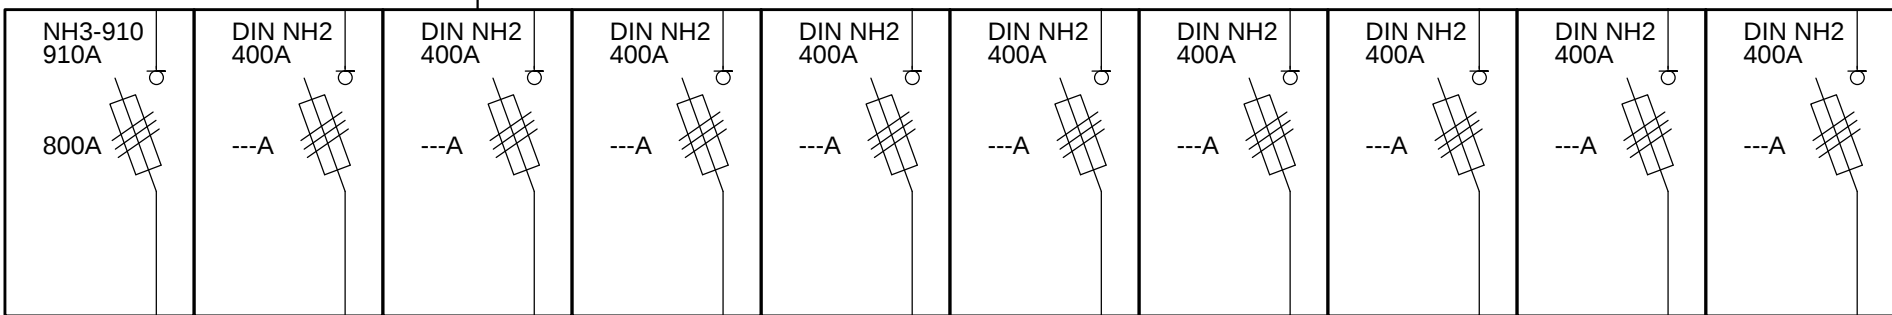

2xYAKY 4x240mm² L = 140m 2013r.
MAWIT Centrum Medyczne

Rezerwa

Rezerwa

Rezerwa

Rezerwa

Rezerwa

Rezerwa

Rezerwa

Rezerwa

Rezerwa

Inwestor:	Institut Meteorologii i Gospodarki Wodnej adres: ul. Podleśna 61; 01-673 Warszawa	Nr rys.:	1
Wykonawca:	ORI Tomasz Jaroszewicz adres: Kopczany 6; 16-315 Lipsk	Skala:	
Tytuł opracowania:	Inwentaryzacja elektryczna budynku "A" w Warszawie przy ul. Podleśnej 61	Data:	10.2017
Tytuł rysunku:	SCHEMAT STACJI TRANSFORMATOROWEJ		
Projektant:	mgr inż. KRZYSZTOF STARCZAK PDK/0254/OWOE/13		