


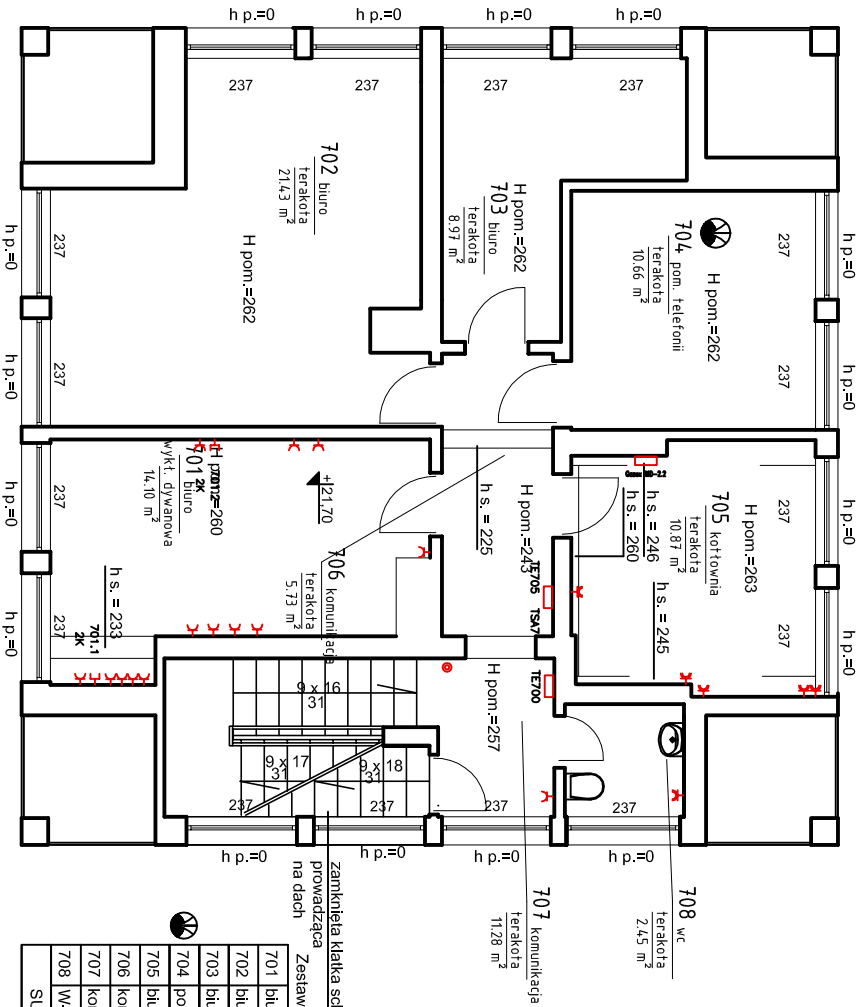

Inwestor: Instytut Meteorologii i Gospodarki Wodnej
adres: ul. Podleśna 61; 01-673 Warszawa

Wykonawca: ORI Tomasz Jaroszewicz
adres: Kopczany 6; 16-315 Lipsk

Tytuł opracowania: Inwentaryzacja elektryczna
budynku "A" w
Warszawie przy ul. Podleśnej 61

Tytuł rysunku: INSTALACJA GNIAZD - PIĘTRO 7
Nr rys.: 18

Projektant: mgr inż. KRZYSZTOF STARCZAK
PDK/0254/OWOE/13
Skala: 1:100
Data: 10.2017