


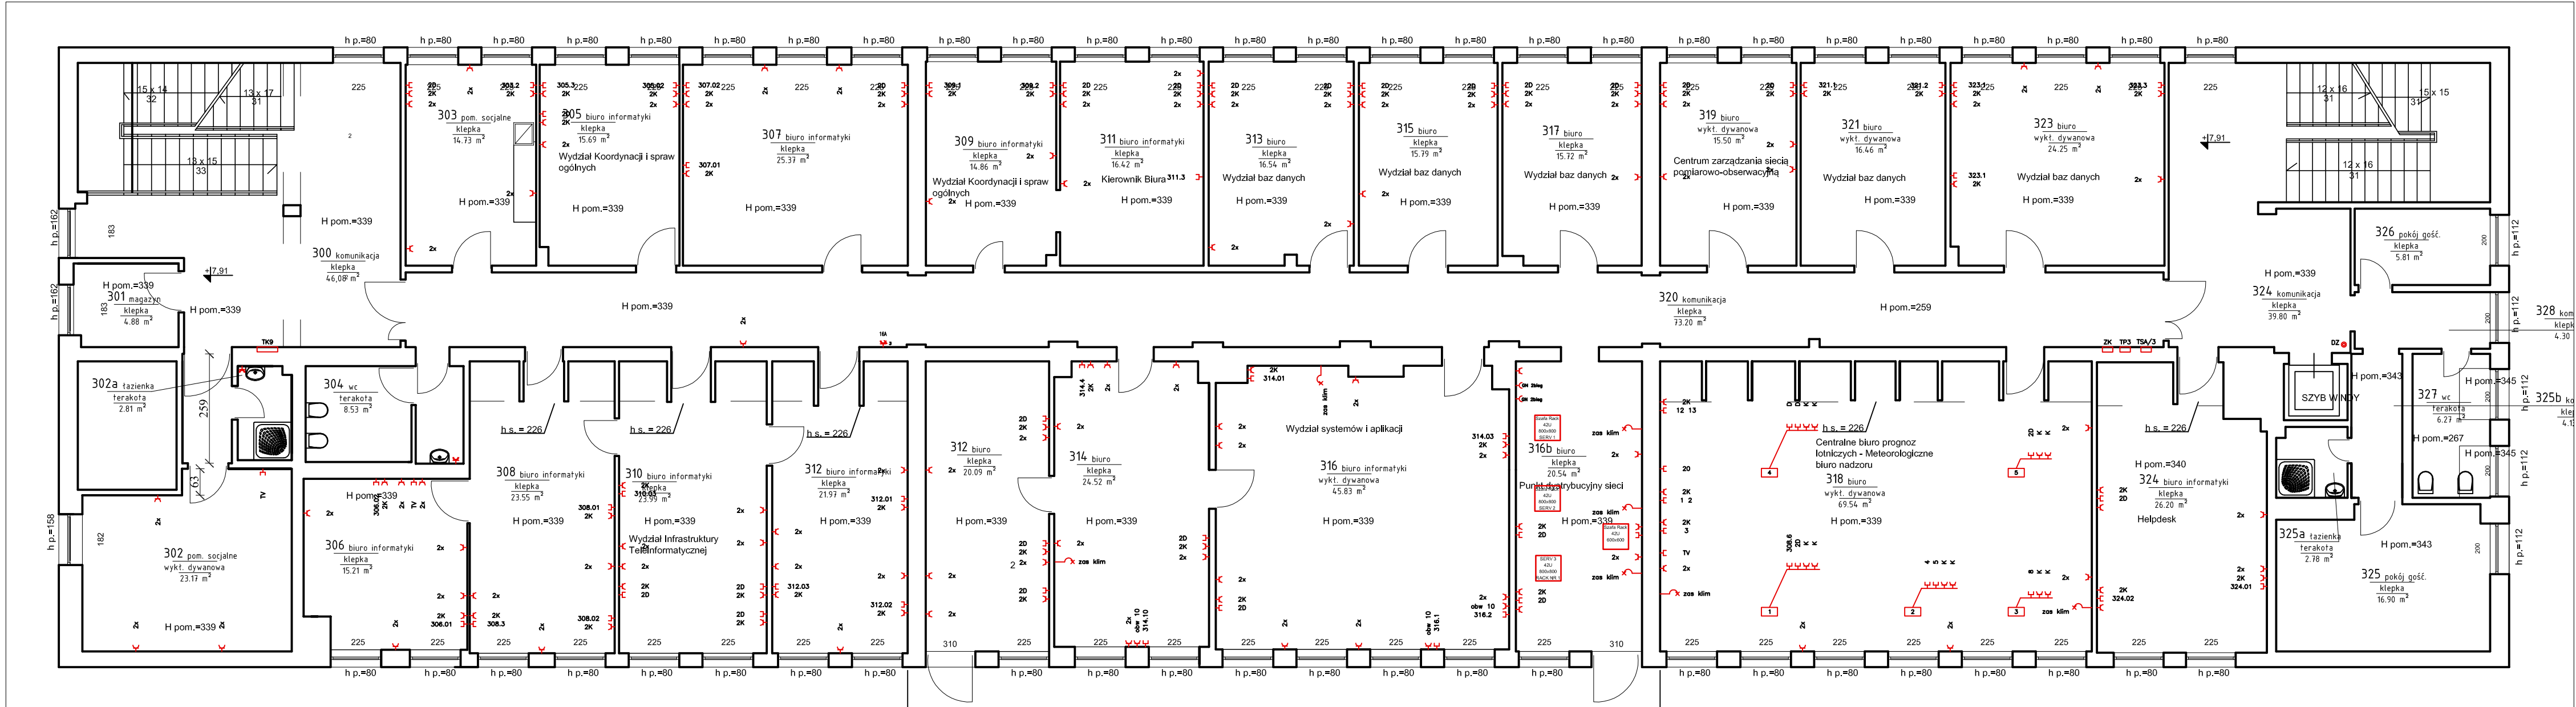

Inwestor: Instytut Meteorologii i Gospodarki Wodnej adres: ul. Podleśna 61; 01-673 Warszawa		
Wykonawca: ORI Tomasz Jaroszewicz adres: Kopczany 6; 16-315 Lipsk		
Tytuł opracowania: Inwentaryzacja elektryczna budynku "A" w Warszawie przy ul. Podleśnej 61		
Tytuł rysunku: INSTALACJA GNIAZD - PIĘTRO 3		Nr rys.: 14
Projektant: mgr inż. KRZYSZTOF STARCZAK PDK/0254/OWOE/13	Podpis:	Skala: 1:100
		Data: 10.2017