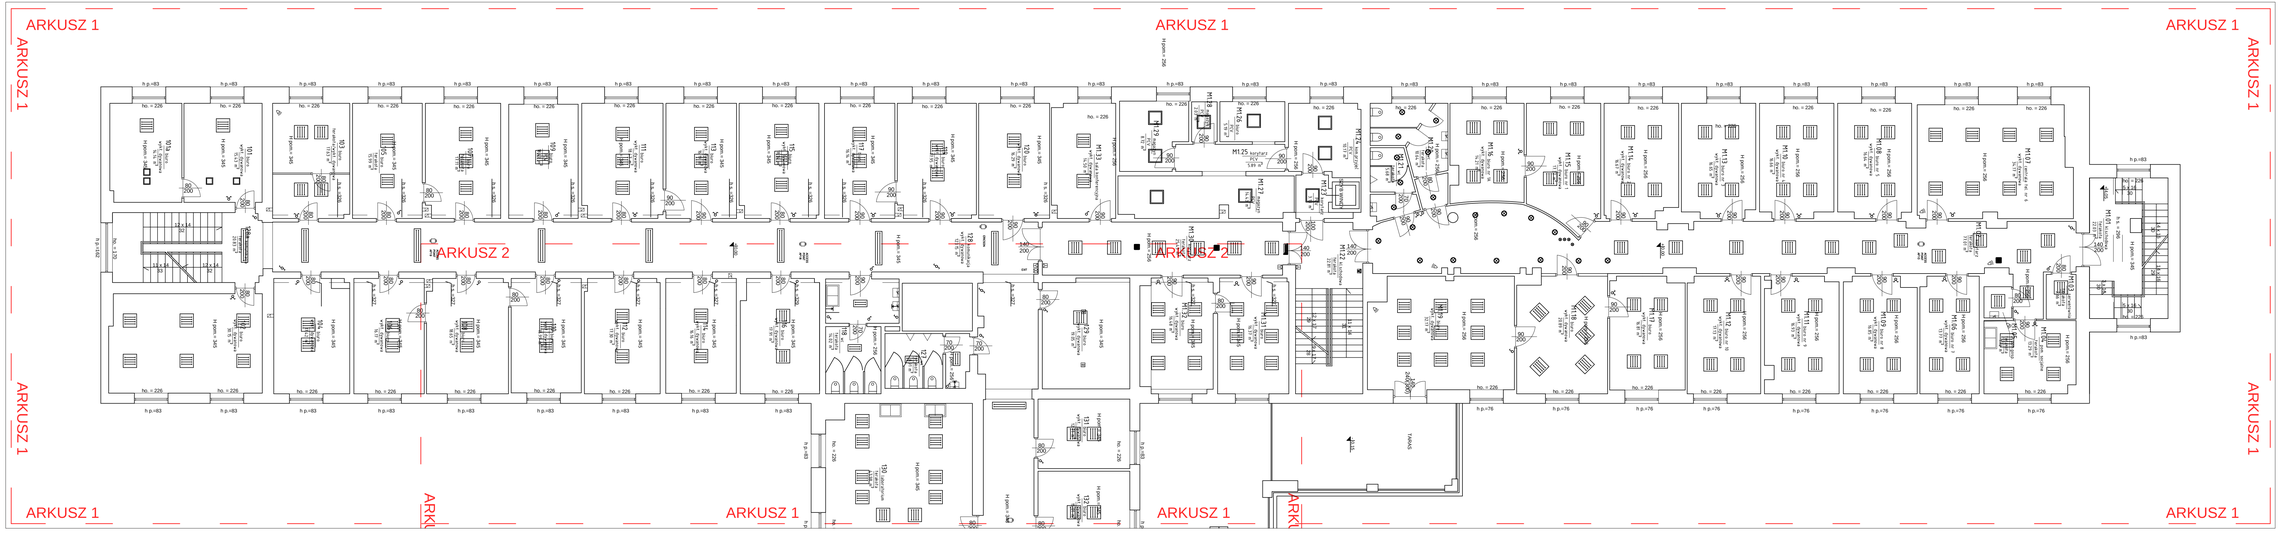

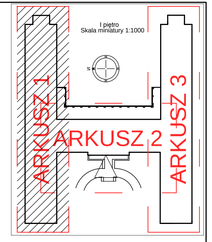

Inwestor:	Instytut Meteorologii i Gospodarki Wodnej adres: ul. Podleśna 61; 01-673 Warszawa
Wykonawca:	ORI Tomasz Jaroszewicz adres: Kopczany 6; 16-315 Lipsk
Tytuł opracowania:	Inwentaryzacja elektryczna budynku "A" w Warszawie przy ul. Podleśnej 61
Tytuł rysunku:	INSTALACJA OŚWIETLENIA, INSTAL. TELETECHNICZNE - PIĘTRO I /ARKUSZ I/	Nr rys.: 8
Projektant:	mgr inż. KRZYSZTOF STARCZAK PDK/0254/OWOE/13	Podpis:
		Skala: 1:100
		Data: 10.2017