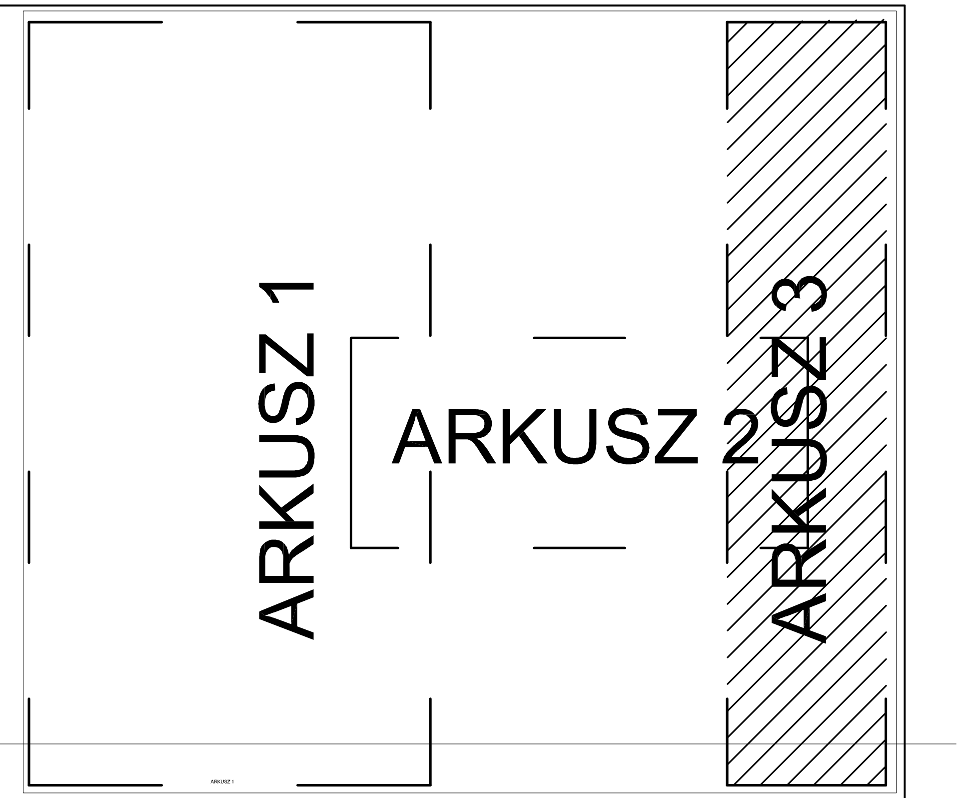

LEGENDA:

- przewody woda ciepła
- przewody woda zimna
- przewody cyrkulacja
- numer pionu wody
- przewody kanalizacja
- numer pionu kanalizacja

Inwestor: Instytut Meteorologii i Gospodarki Wodnej adres: ul. Podleśna 61; 01-673 Warszawa		
Wykonawca: ORI Tomasz Jaroszewicz adres: Kopczany 6; 16-315 Lipsk		
Tytuł opracowania: Inwentaryzacja sanitarna budynku w Warszawie przy ul. Podleśnej 61 (BUDYNEK A)		
Tytuł rysunku: INSTALACJAWODY I KANALIZACJI RZUT POZIOM -1 - CZ. PRAWA		Nr rys.: 22
Opracowanie: inż. Tomasz Jaroszewicz	Podpis:	Skala: 1:100
Sprawdził: mgr inż. Adam Nagórski MAZ/0402/POOS/13	Podpis:	Data: 10.2017