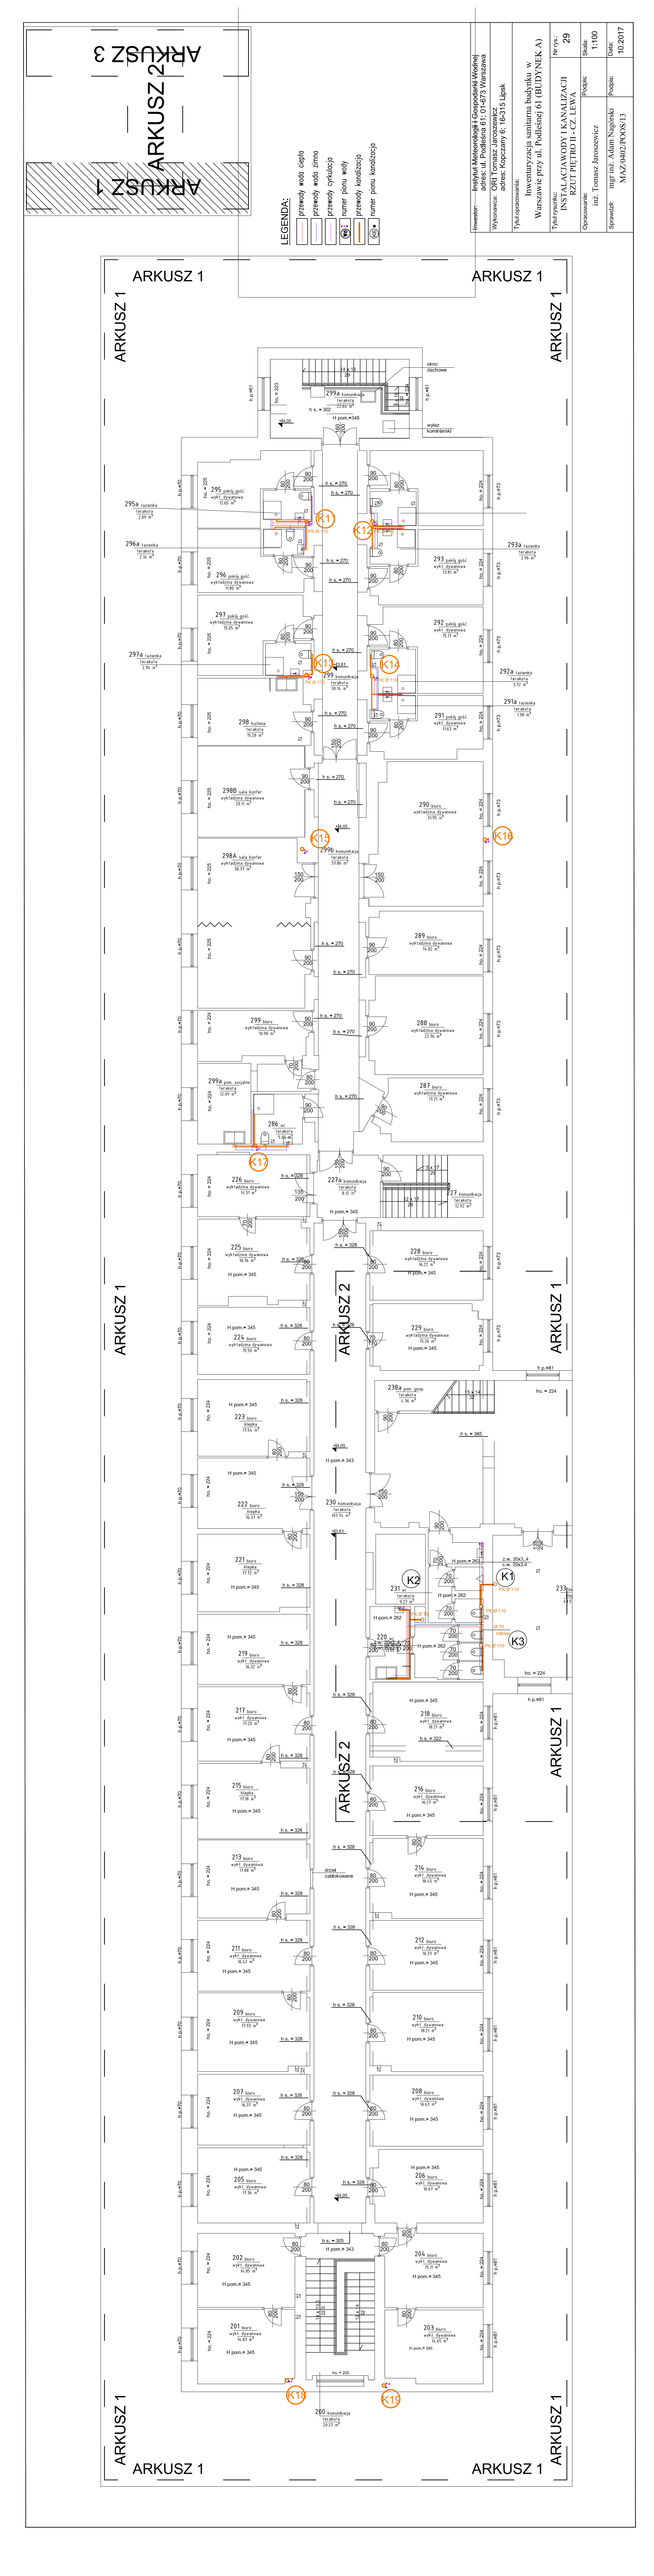
ARKUSZ 1
ARKUSZ 2
ARKUSZ 3
LEGENDA:
przewody wodo ciepła
przewody wodo zimna
przewody cyrkulacja
numer pionu wody
przewody kanalizacja
numer pionu kanalizacja
Inwestor: Instytut Meteorologii i Gospodarki Wodnej
adres: ul. Podleśna 61; 01-673 Warszawa
Wykonawca: ORI Tomasz Jaroszewicz
adres: Kopczany 6; 16-315 Lipsk
Tytuł opracowania:
Inwentaryzacja sanitarna budynku w Warszawie przy ul. Podleśnej 61 (BUDYNEK A)
Tytuł rysunku:
INSTALACJA WODY I KANALIZACJI RZUT PIĘTRO II - CZ. LEWA
Nr rys.: 29
Skala: 1:100
Data: 10.2017
Opracowanie: inż. Tomasz Jaroszewicz
Podpis:
Sprawdził: mgr inż. Adam Nagórski MAZ/0402/POOS/13
Podpis: