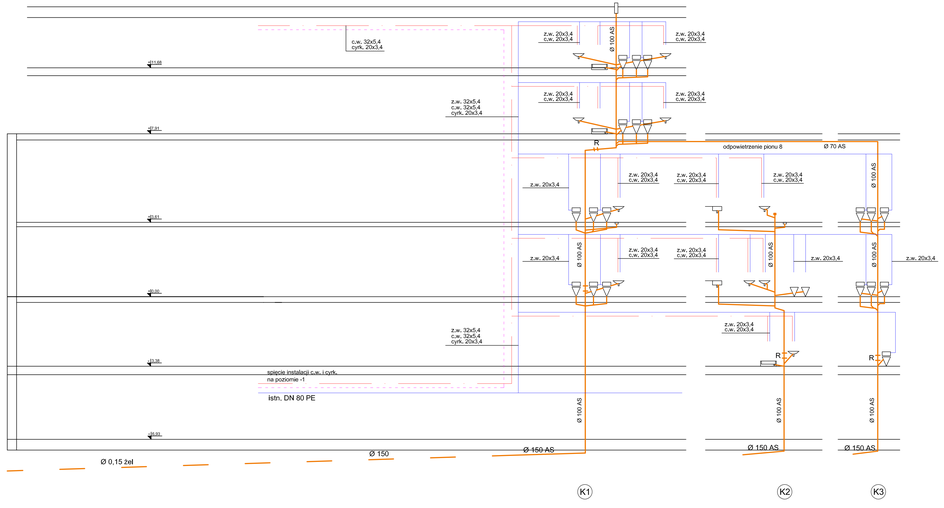

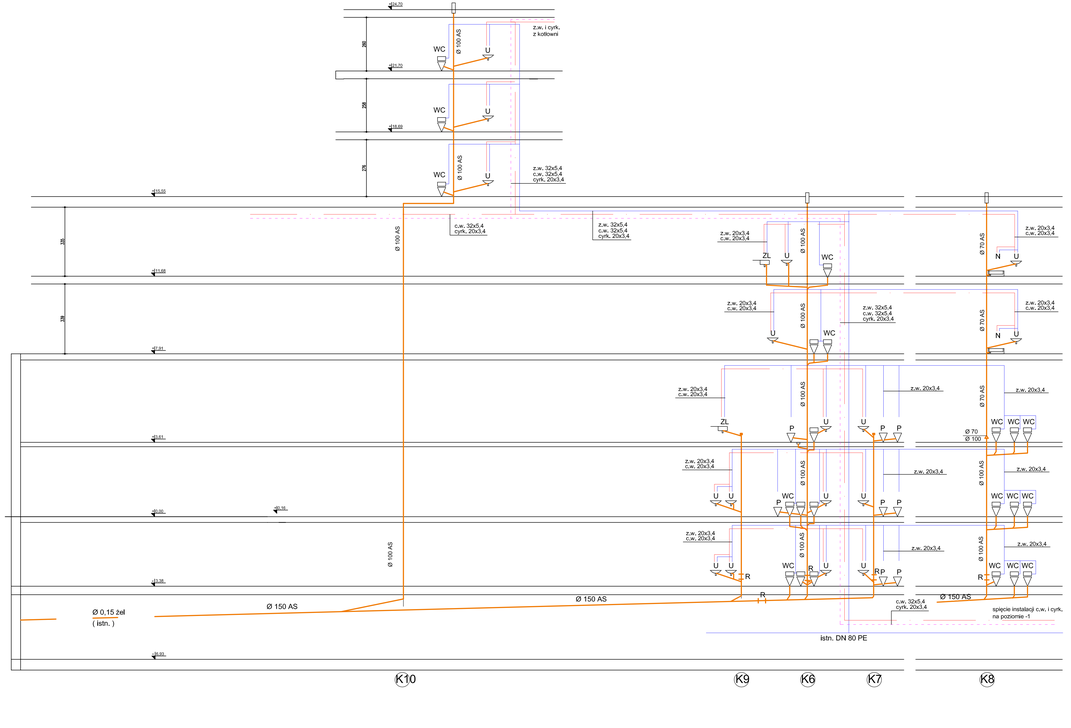

LEGENDA:

- przewody woda ciepła
- przewody woda zimna
- przewody cyrkulacja
- numer pionu wody
- przewody kanalizacja
- numer pionu kanalizacja
- P pisuar
- WC miska ustępowa
- U umywalka
- N natrysk

Inwestor:	Instytut Meteorologii i Gospodarki Wodnej adres: ul. Podleśna 61; 01-673 Warszawa	
Wykonawca:	ORI Tomasz Jaroszewicz adres: Kopczany 6; 16-315 Lipsk	
Tytuł opracowania:	Inwentaryzacja sanitarna budynku w Warszawie przy ul. Podleśnej 61 (BUDYNEK A)	
Tytuł rysunku:	INSTALACJA WODY I KANALIZACJI ROZWINIĘCIE INSTALACJI	Nr rys.: 37
Opracował/a:	inż. Tomasz Jaroszewicz	Podpis:
Sprawdził:	mgr inż. Adam Nagórski	Podpis:
	MAZ/0402/POOS/13	Skala: 1:100
		Data: 10.2017