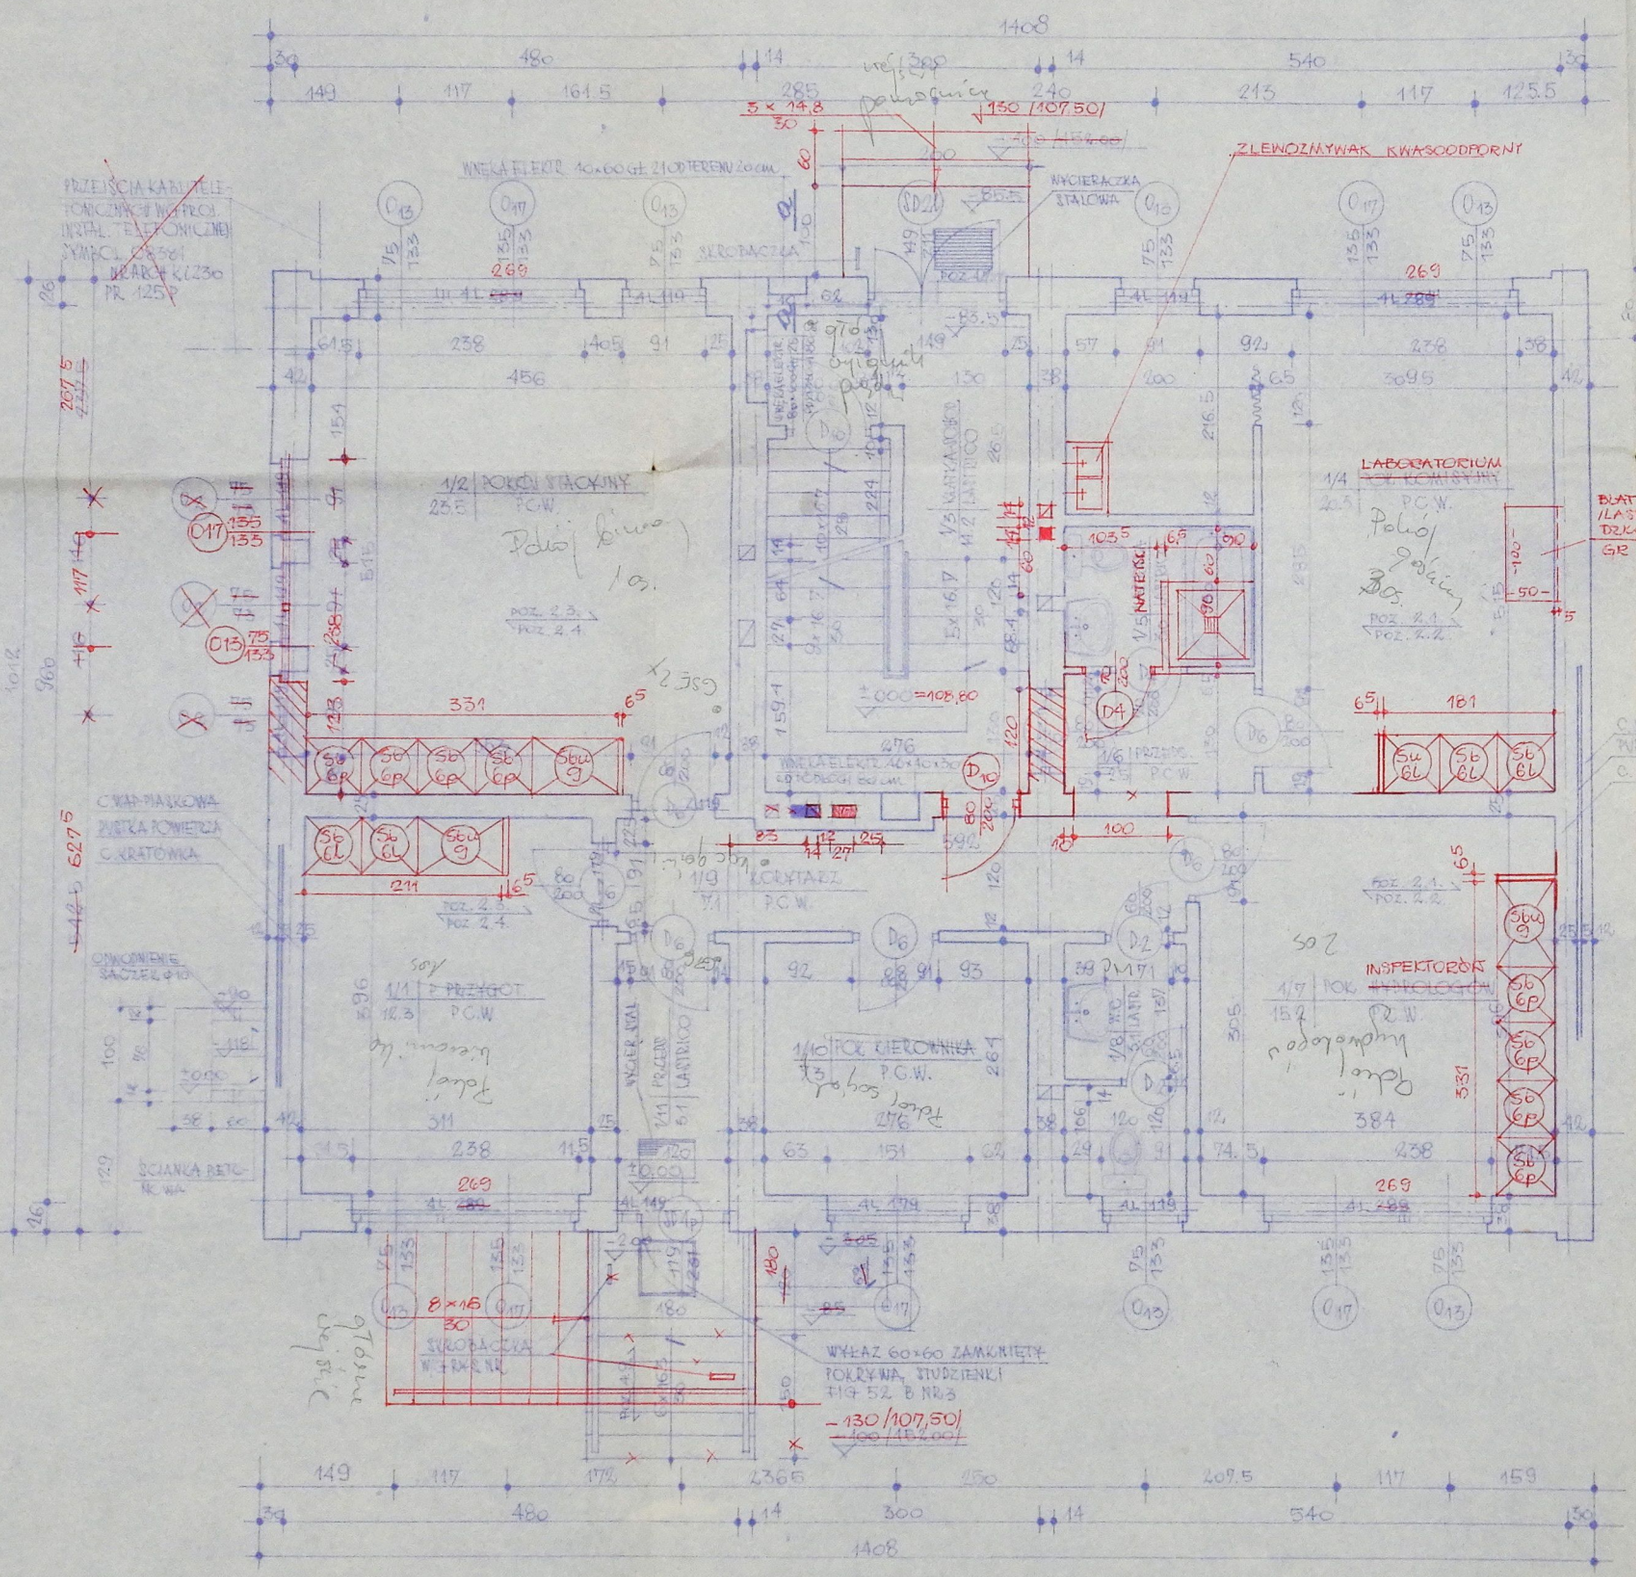

UZGODNIENIA

PROJ. KONSTRUKCYJNY	INŻ. M. KRÓLIK	
PROJ. INST. ELEKTRYCZNEJ	J. GRYGLEWICZ	
PROJ. INST. WOD.-KAN.	INŻ. W. KACZMARSKI	
PROJ. INST. C.O.	INŻ. K. KACZMARSKI	

10 139-c/72

OBIEKT ARCH. W. KWIATKOWSKI

TEM. ARCH. J. WROŃSKA

OBIEKT ARCH. A. WOJCIECHOWSKI

STACJA PIHM WIENICACH

BUDYNEK GŁÓWNY

ARCHITEKTONICZNE

RZUT PARTERU 1:50

4

II/72 P.T. 0829 44