
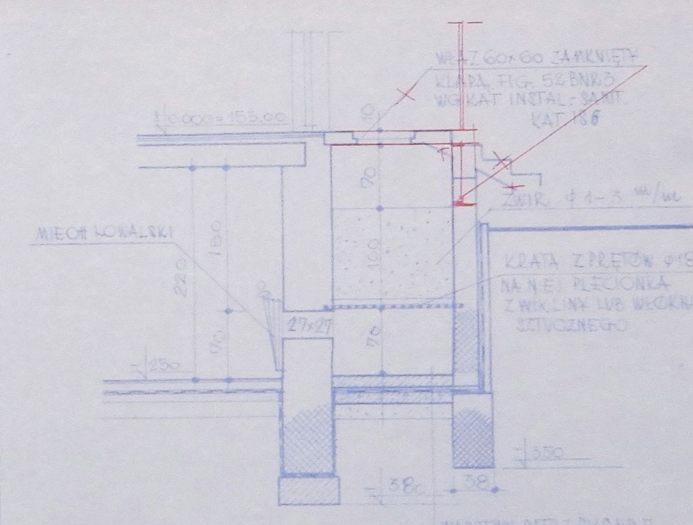
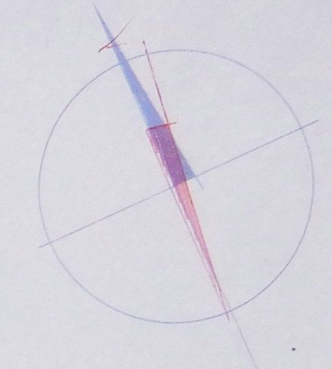


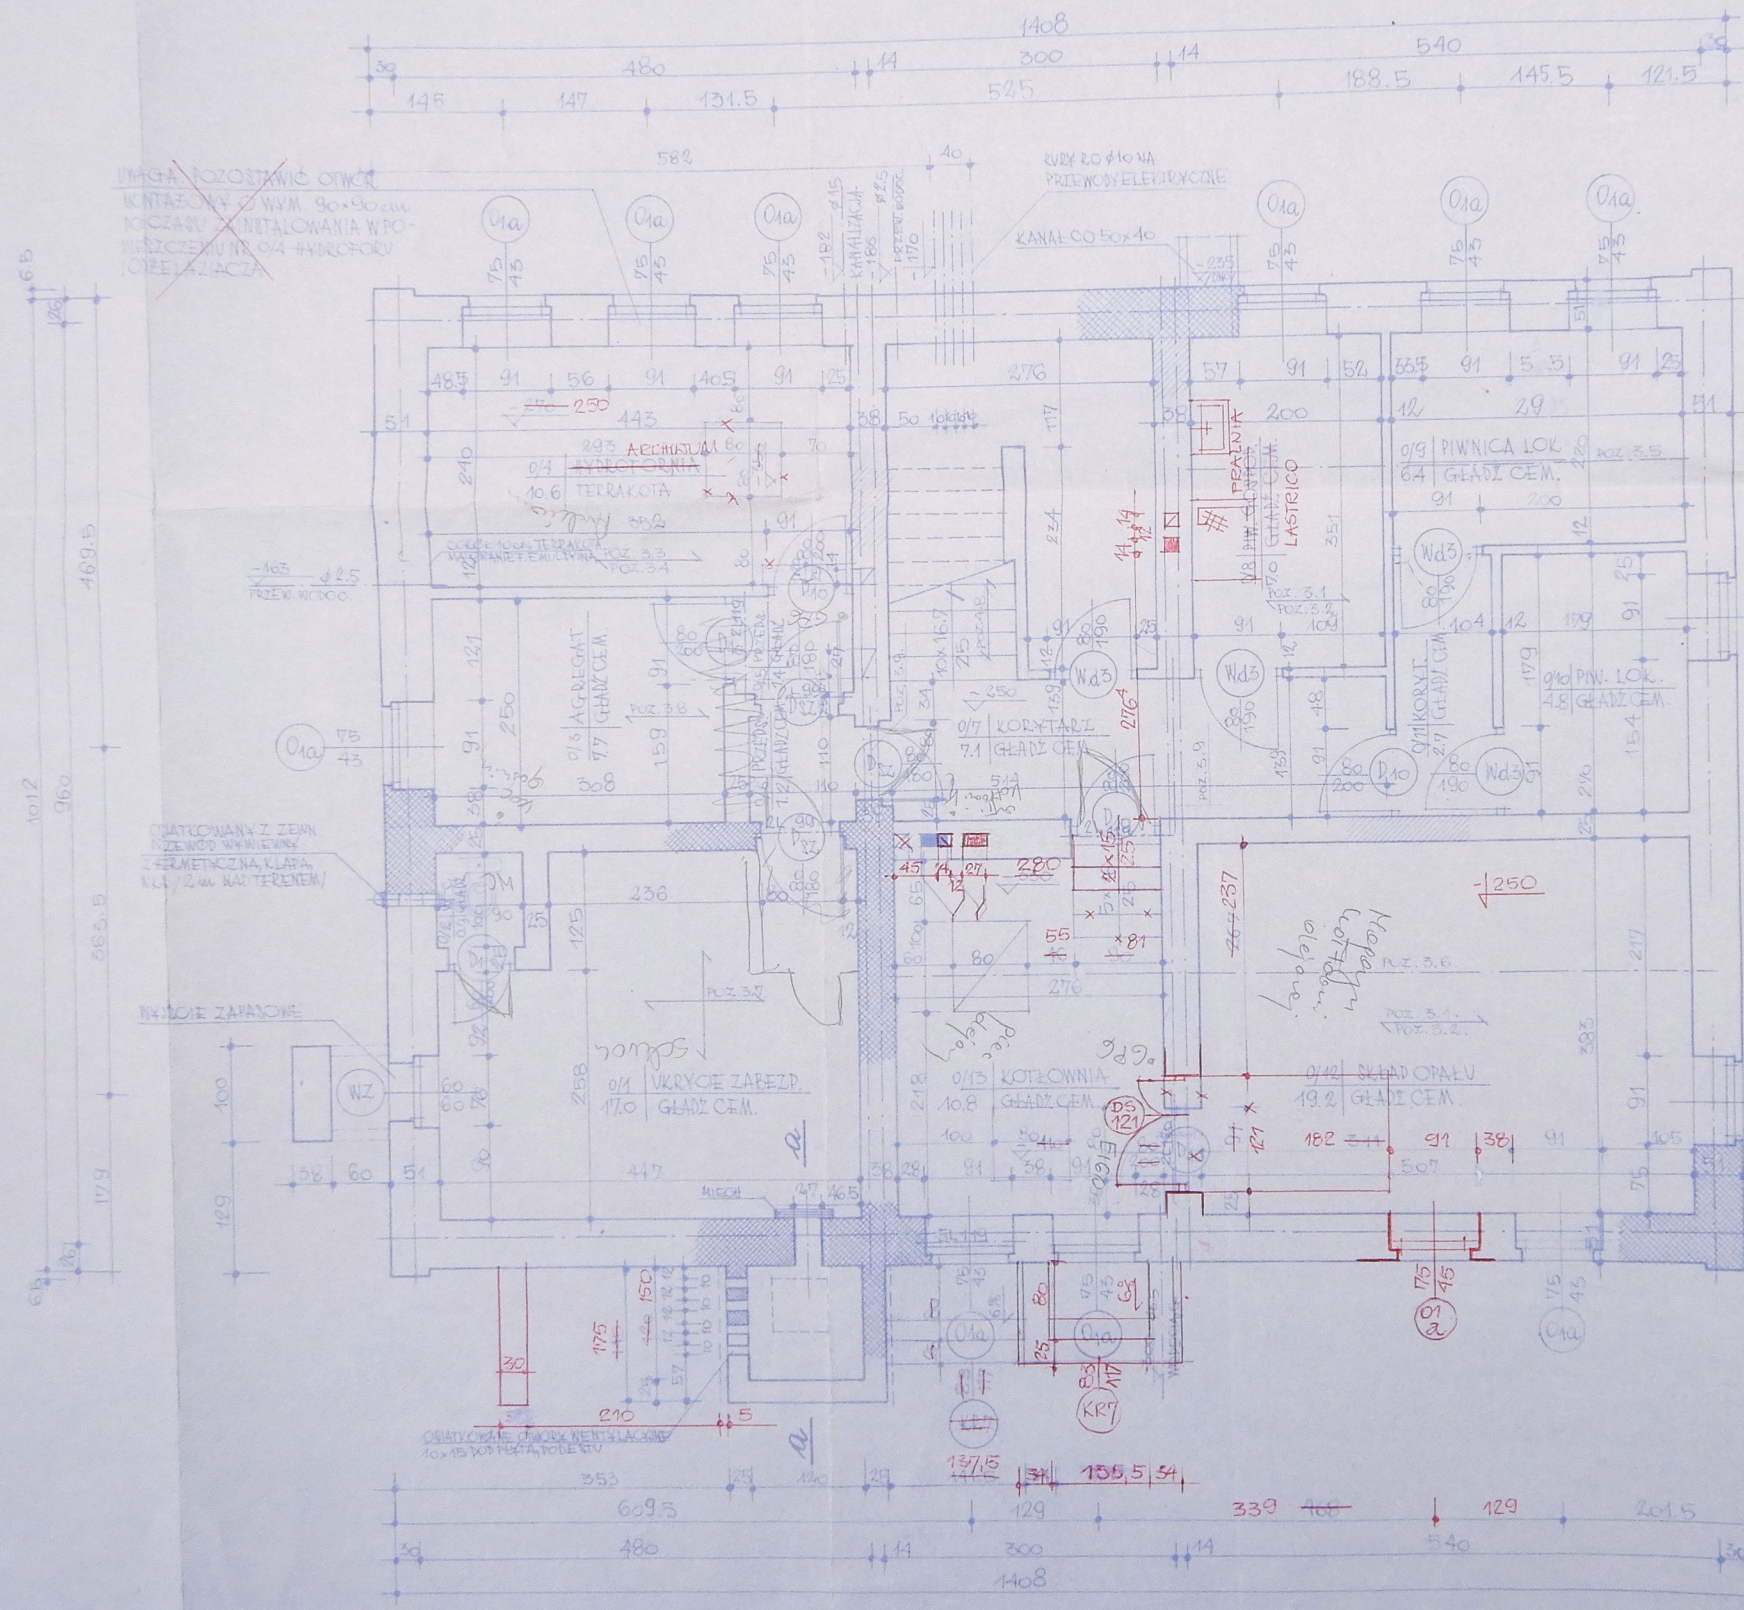

PRZĘCZÓJ a-a

25.11.2010

WYKONANIE: J. KURCZAK
 TECHNICZNE: J. KURCZAK
 STACJA PIŁKI W SIĘDZĄCACH
 BUDYNEK GŁÓWNY
 ARCHITECTONICZNE