


PROJEKT BUDYNKU STACJI
HYDROLOGICZNO - METEOROLOGICZNEJ
ŁEBA, ul. Rąbka 1a, dz. nr 358

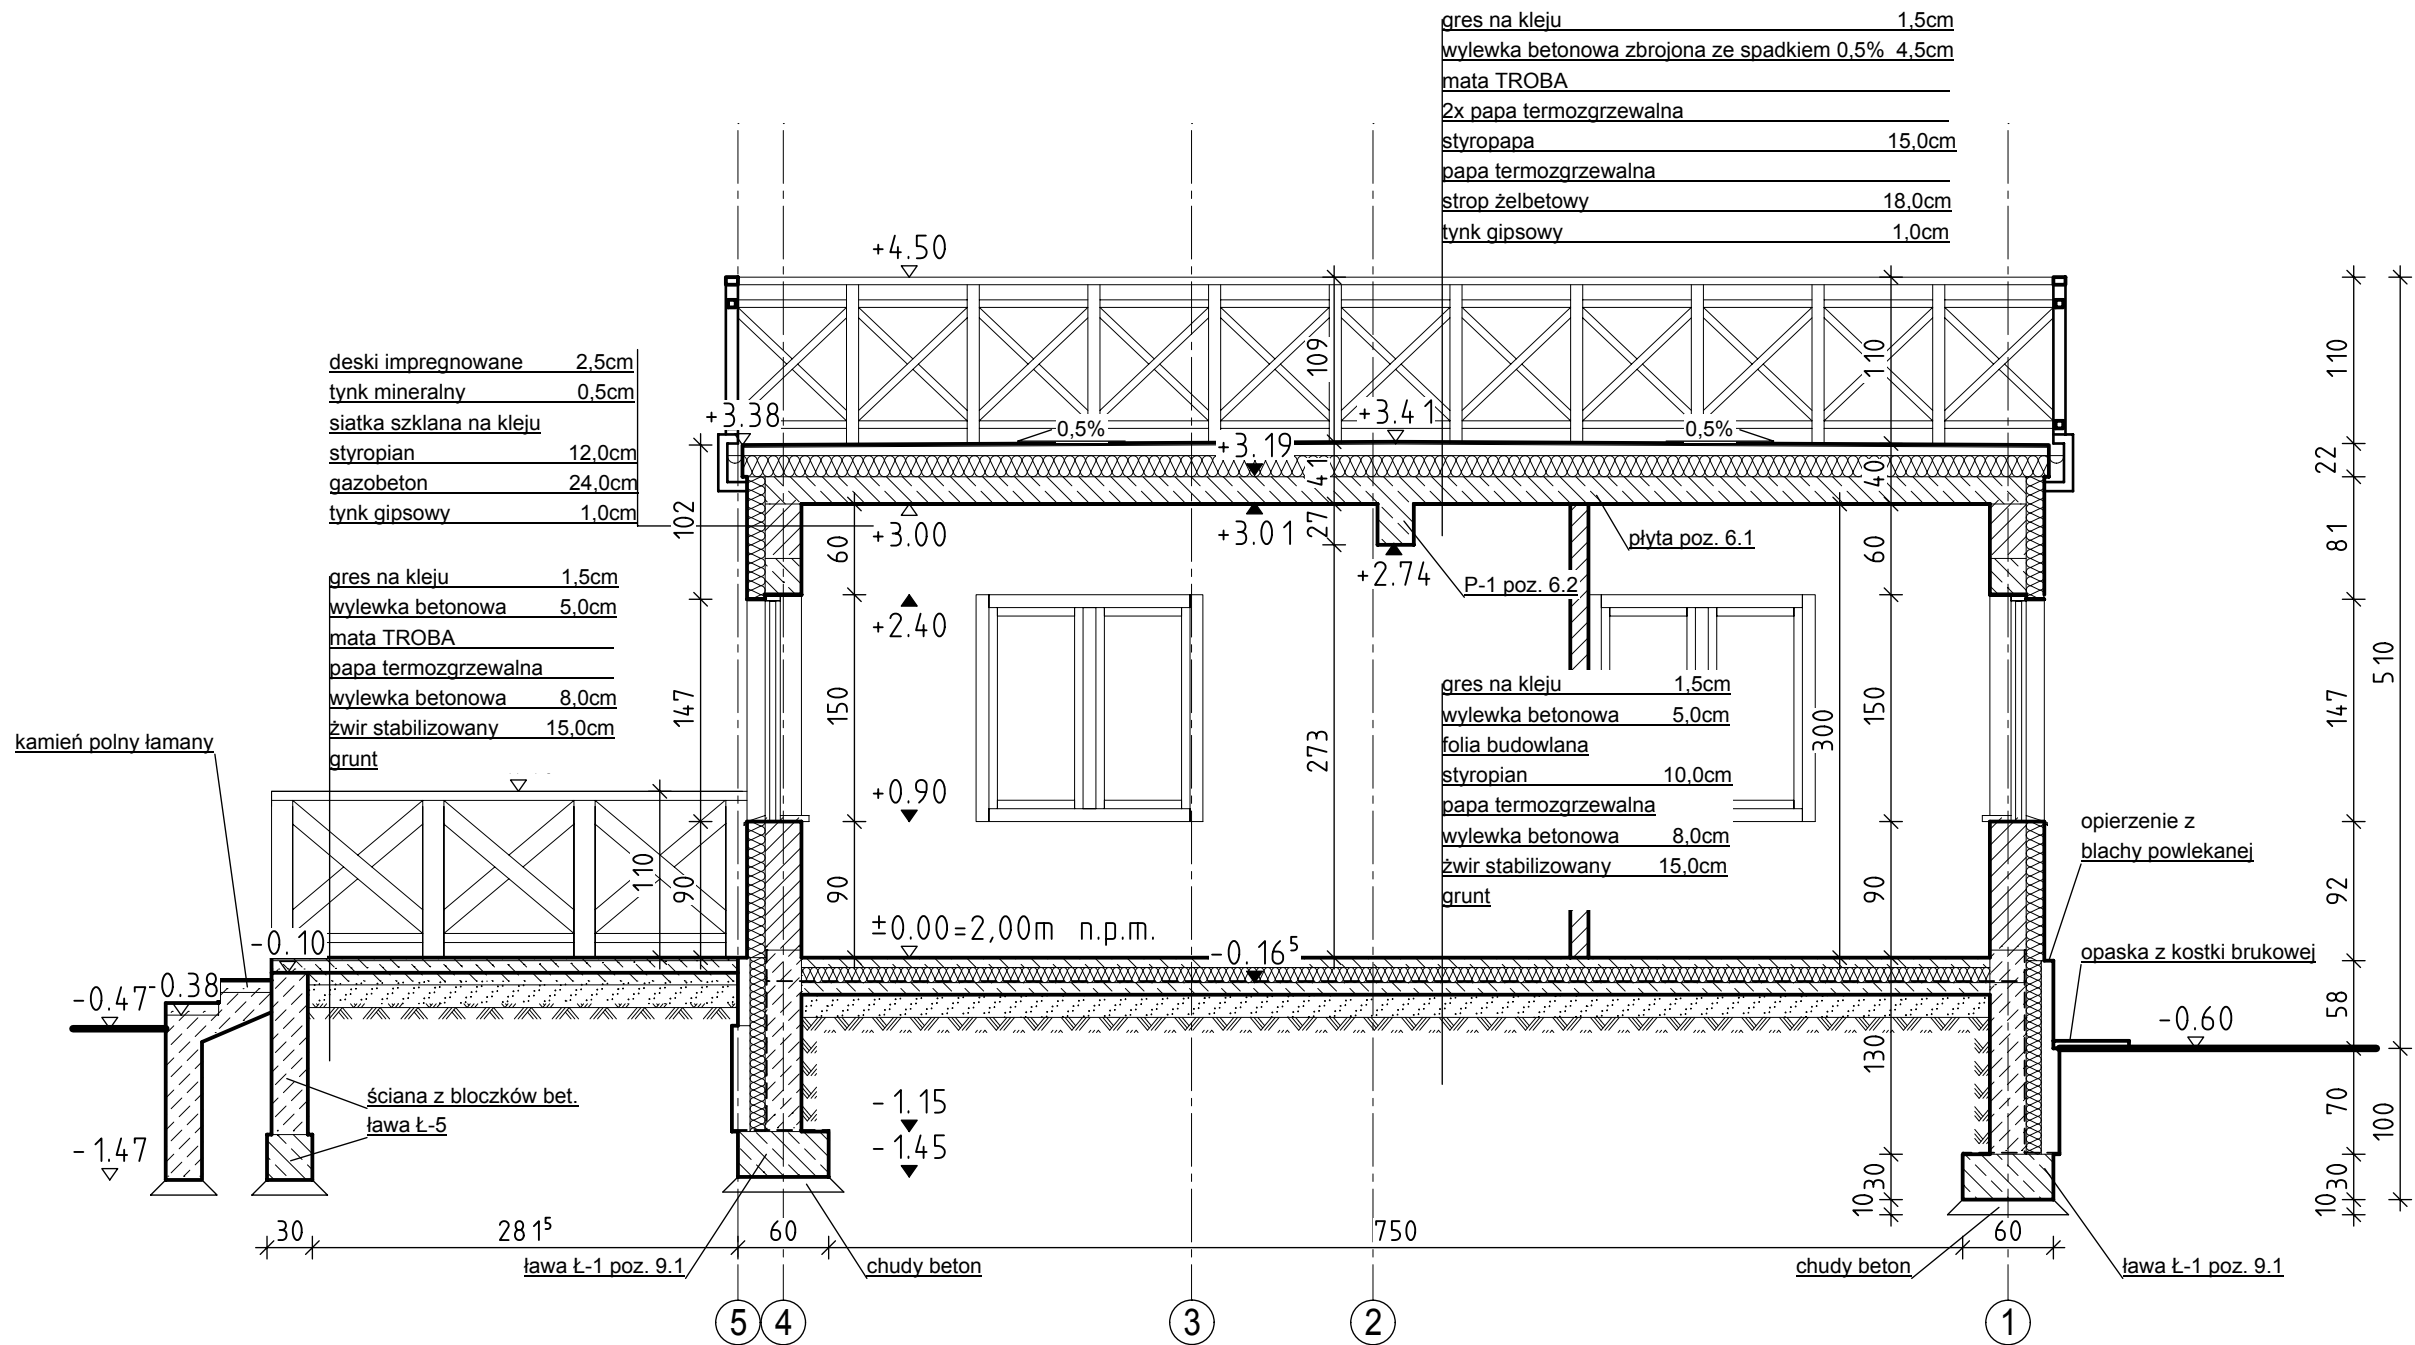

PRACOWNIA PROJEKTOWA		
FIRMY PROJEKTOWO-BUDOWLANE J"APB"- Sopot, ul. Kochanowskiego 23		
NAZWA I ADRES INWESTORA:		
IMI GW Oddział Morski w Gdyni, 81-342 Gdynia, ul. Waszyngtona 42		
NAZWA I ADRES OBIEKTU:		
84-360 Łeba, ul. Rąbka 1a		
TEMAT:		
projekt budynku stacji hydrologiczno - meteorologicznej		
NAZWA RYSUNKU:		
PRZĘKRÓJ B-B		
PROJEKTANT:	mgr inż. arch. Piotr Lew	NR UPR.: 1933/Gd/85
OPRACOWAŁ:	mgr inż. arch. Maciej Machut	
SPRAWDZAJĄCY:	mgr inż. arch. Narcyz Sienkiewicz	1589/Gd/84
DATA	10.2009	SKALA 1:50
		NR RYS. A - 7