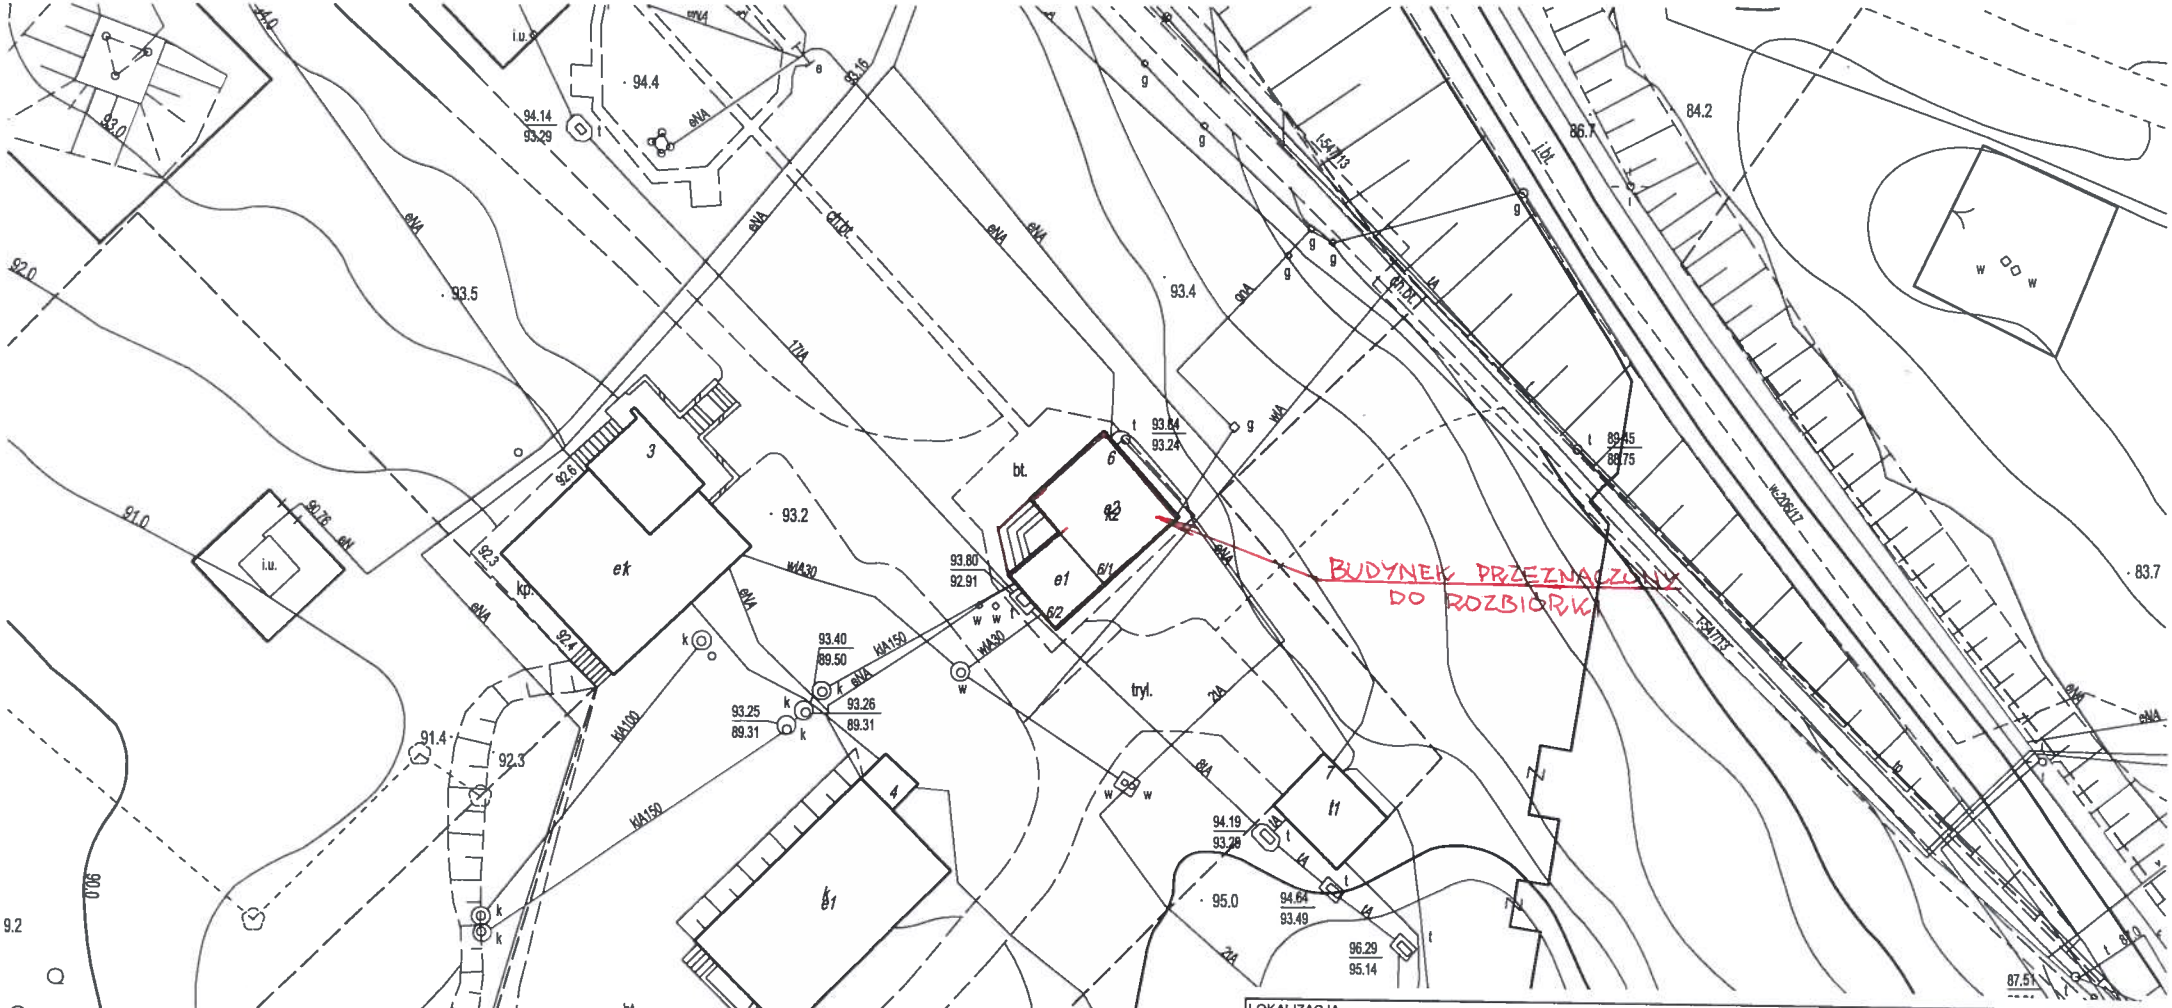

LOKALIZACJA					
LEGIONOWO, POWIAT LEGIONOWSKI, WOJ. MAZOWIECKIE ul. ZEGRZYŃSKA, DZIAŁKA NR EWID. 1/14 obręb16 Legionowo, JEDNOSTKA EWIDENCYJNA: 1408 - Legionowo					
STADIUM					
Projekt rozbiórki budynku biurowo-technicznego					
NAZWA RYSUNKU					
Plan sytuacyjny z zaznaczonym budynkiem do rozbiórki					
FUNKCJA	IMIĘ I NAZWISKO	NR UPRAWNIEŃ	SPECJALNOŚĆ	PODPIS	DATA
PROJEKTOWAŁ	PIOTR KWAŚNIEWSKI	SWK/0134/PWOK/09	do projektowania i kierowania robotami budowlanymi bez ograniczeń w specjalności konstrukcyjno-budowlanej	mgr inż. Piotr Kwaśniewski upr. bud. SWK/0134/PWOK/09 nr SWK/BO/0213/10	09.2017
SKALA 1:500				REWIZJA: 0	NR RYS. 1