

Mapa sytuacyjno-wysokościowa w skali 1:500
do celów projektowych (układ W-wa "25")
terenu położonego w WOJEWÓDZTWIE MAZOWIECKIM
m. st. WARSZAWA dz. BIELANY
ul. PODLEŚNA

Niniejszą mapę do projektu wykonano na podstawie
zeskanowanej mapy zasadniczej w skali 1: 500
zaktualizowanej dn.: 04.2012r. oraz przyjętej do
Państwowego Zasobu Geodezyjno-Kartograficznego
pod nr KEM:

Zezwolenie na wykorzystanie skanów nr: 85/12
z dn.: 08.03.2012r.

Ks. rob.: 6358/12
DER: 71-127/12


PREZYDENT MIASTA STOŁECZNEGO WARSZAWY
Ośrodek Dokumentacji Geodezyjnej i Kartograficznej
zaświadcza o dopełnieniu przez wykonawcę prac
geodezyjnych obowiązku wynikającego
z art.12 ustawy PCK z 17.05.1989r. Dz.U. z 2005r.
Nr 240, poz.2027

PREZYDENT MIASTA STOŁECZNEGO WARSZAWY
OŚRODEK DOKUMENTACJI
GEODEZYJNEJ I KARTOGRAFICZNEJ
W obszarze oznaczonymi liniami
dokonano aktualizacji treści mapy zasadniczej.
Dokumenty z pomiaru uzupełniono i przyjęto do zasobu
powiatowego w dniu 08.07.2012 r.
i zewidencjonowano pod nr 71-127/12
Niniejsza mapa może służyć do celów projektowych.
Projektowane obiekty budowlane wymagające pozwolenia
na budowę podlegają wytyczeniu i inwentaryzacji
powyższej przez jednostki uprawnione do wykonywania
prac geodezyjnych.

Warszawa, dnia 08.07.2012 r.
Magdalena Klimczyńska
Inspektor
w Burze Geodezji i Katastru

GEODETA UPRAWNIONY
mgr inż. Andrzej Pelda
upr. zawod. Nr 7184

Podpis wykonawcy

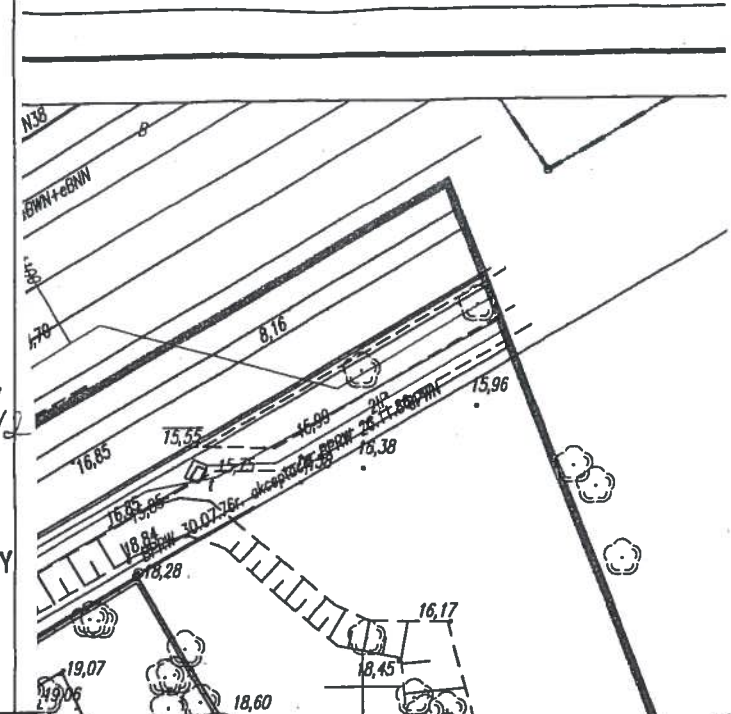


Mapę niniejszą wykonano w:
Pracowni Geodezyjnej "GRADUS" spółka jawna
Pelda Andrzej, Pelda Anna
ul. Dragonów 6/60
00-467 Warszawa
tel.: 22 851 43 54
tel./fax.: 22 840 37 21
e-mail: biuro@geodezja-gradus.pl
gradus-sj@a2.pl

Nie wyklucza się istnienia w terenie
innych nie wykazanych na niniejszej
mapie urządzeń podziemnych, które nie
były zgłoszone do inwentaryzacji lub o
których brak jest informacji w
instytucjach branżowych.

Kier. Robót
podpis/data

GEODETA UPRAWNIONY
mgr inż. Andrzej Pelda
upr. zawod. Nr 7184

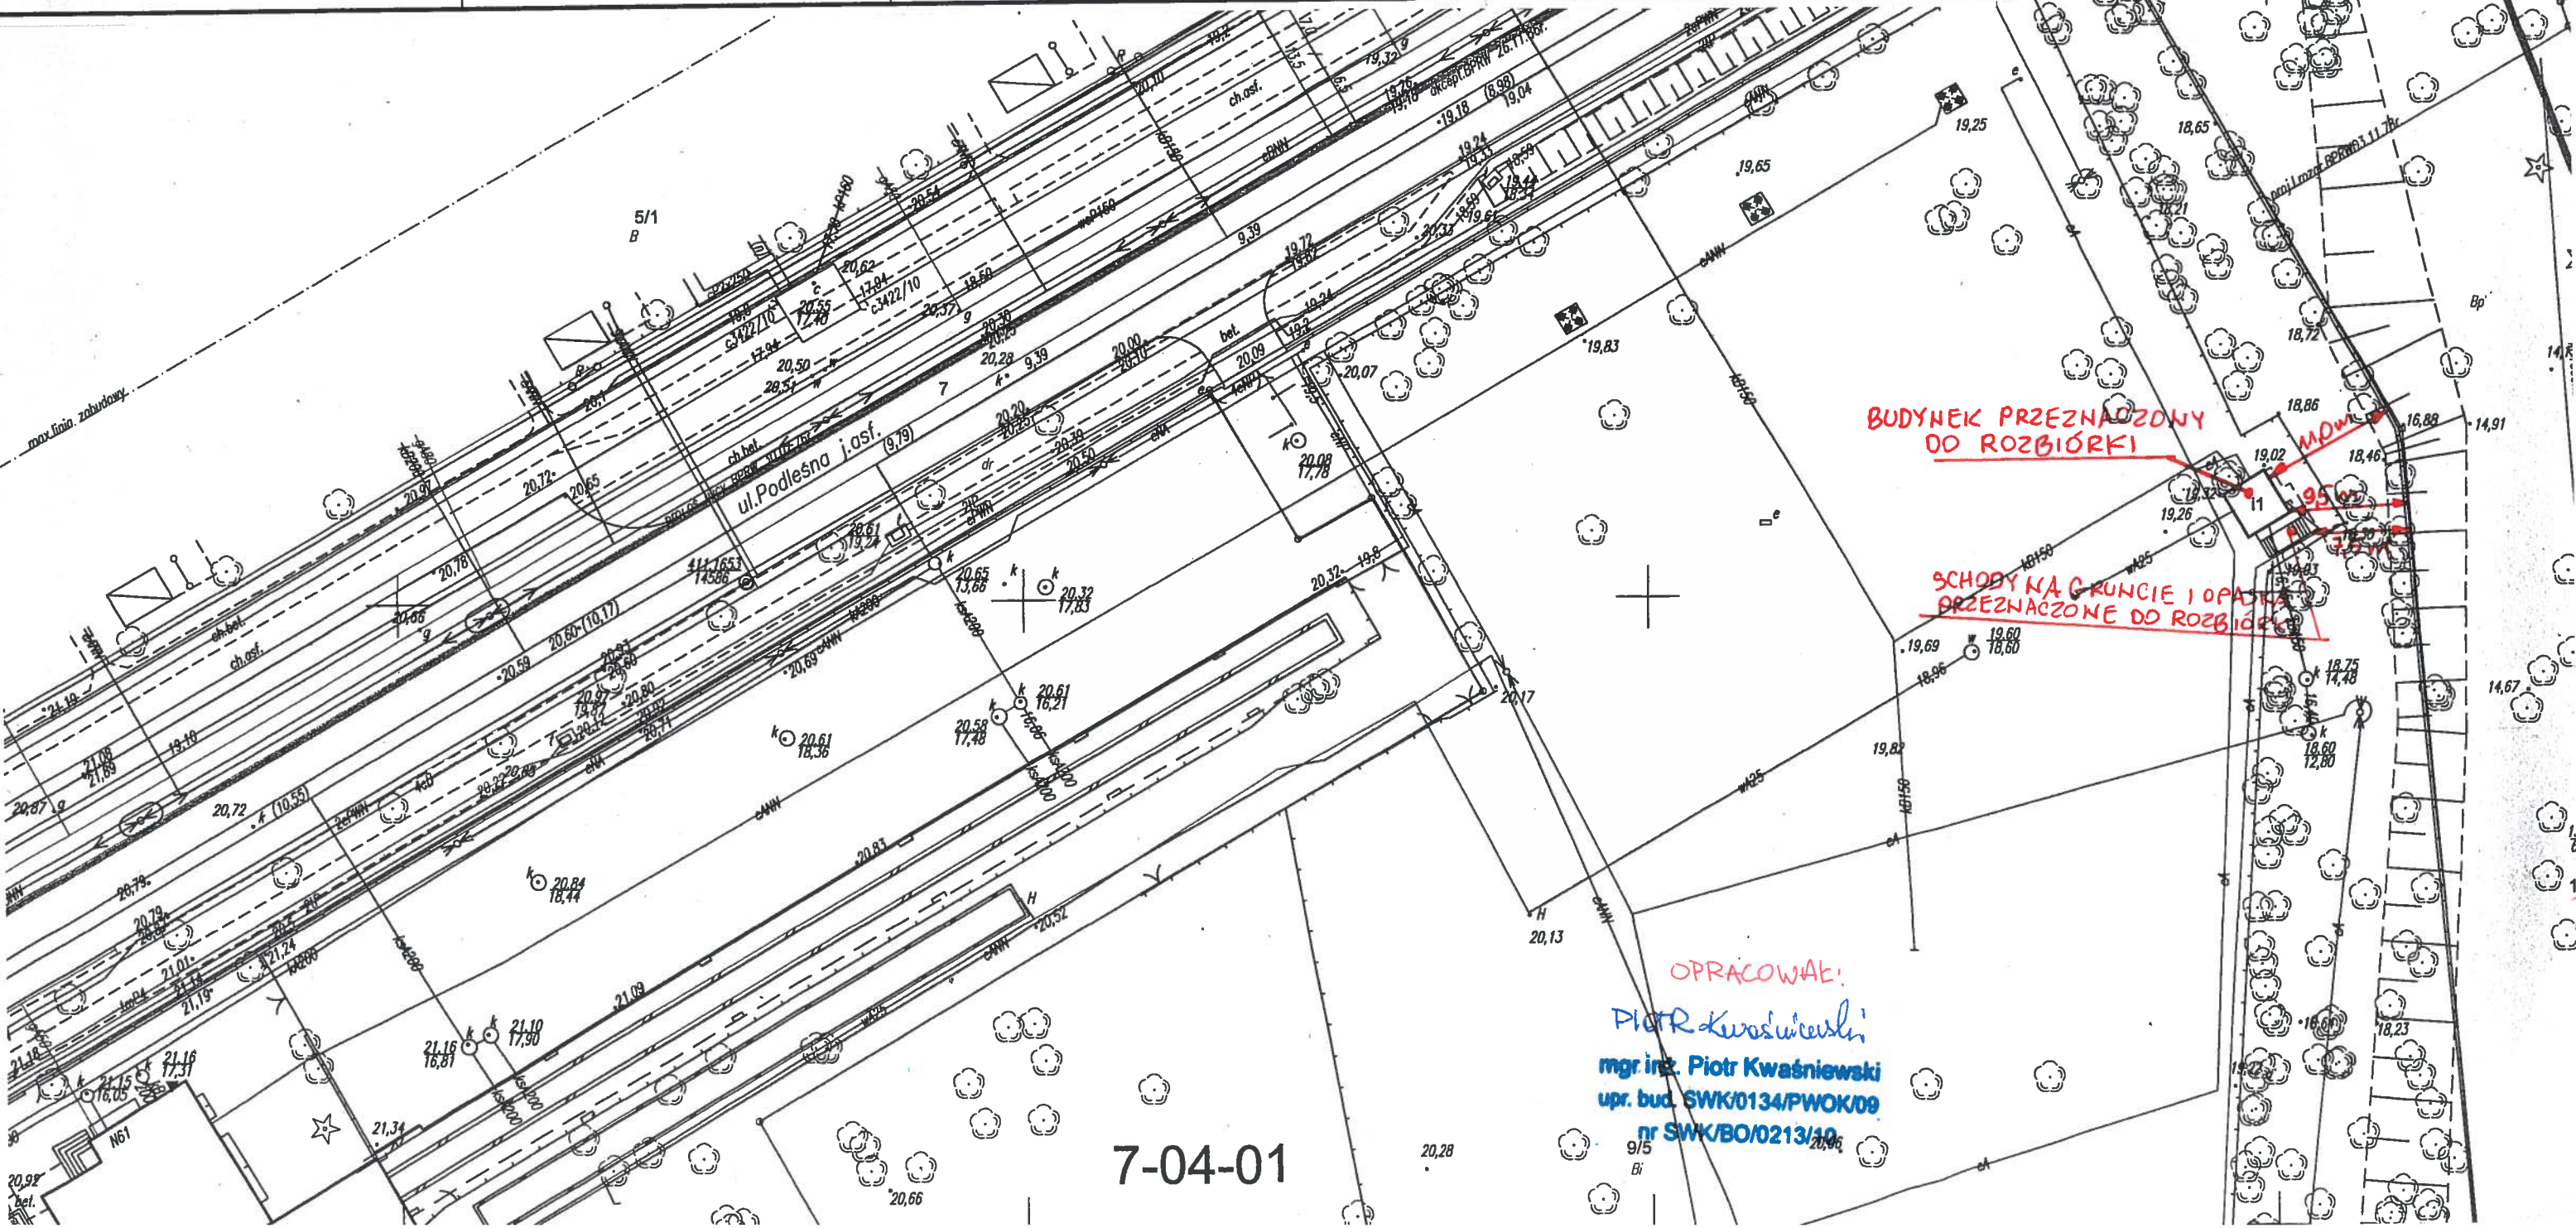

7-04-01