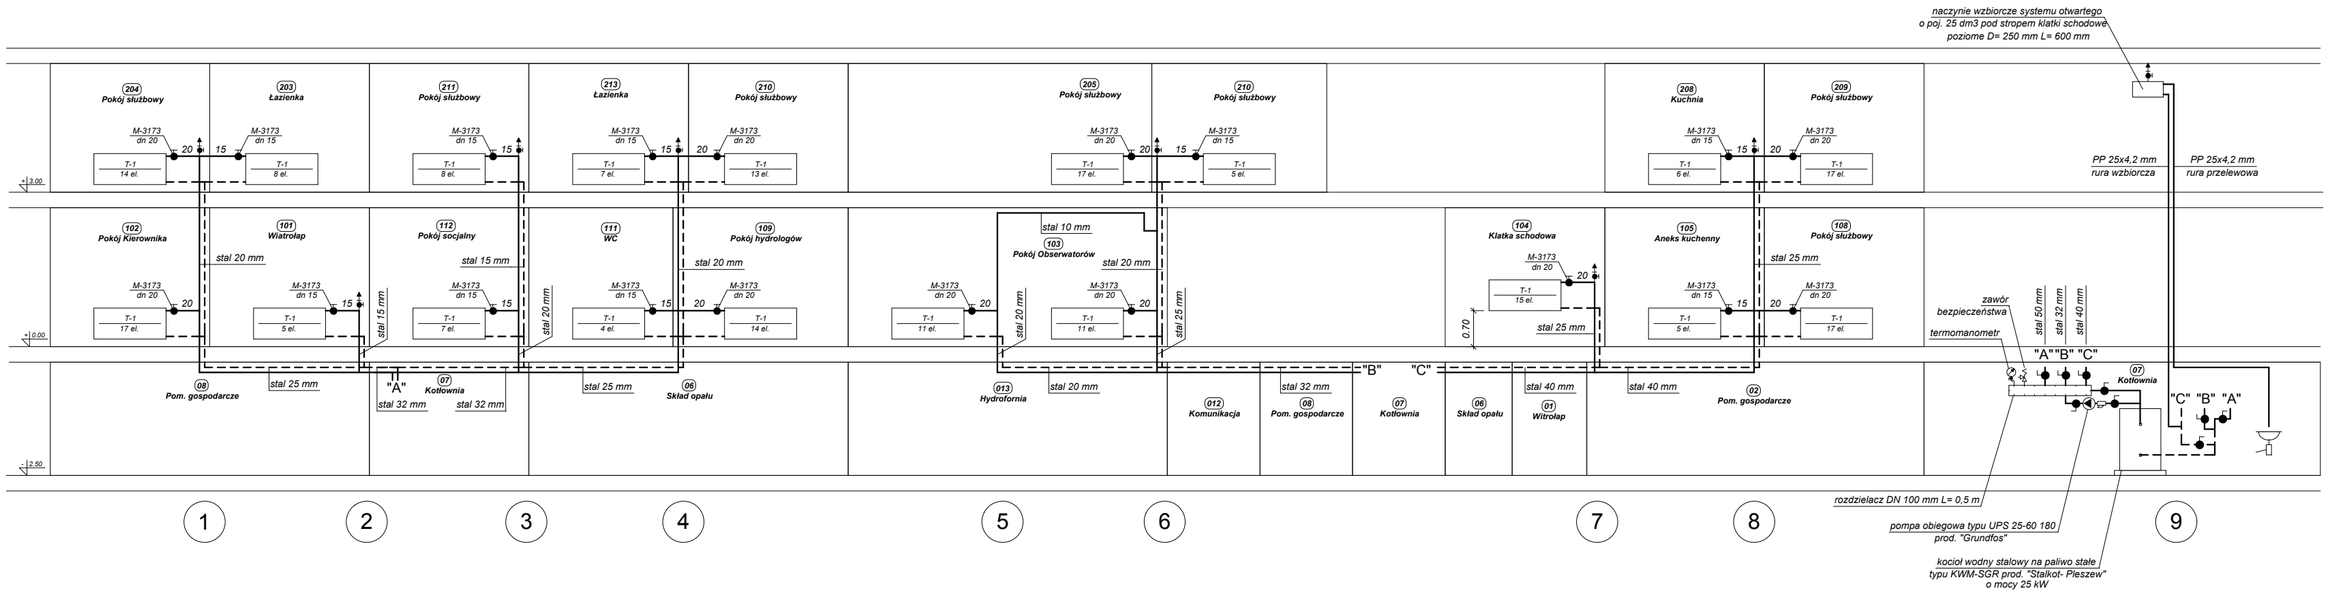
naczynie wzbiorcze systemu otwartego
o poj. 25 dm3 pod stropem klatki schodowej
poziome D= 250 mm L= 600 mm
PP 25x4,2 mm
rura wzbiorcza
PP 25x4,2 mm
rura przelewowa
zawór
bezpieczeństwa
termomanometr
stal 50 mm
stal 32 mm
stal 40 mm
"A" "B" "C"
"C" "B" "A"
rozdzielacz DN 100 mm L= 0,5 m
pompa obiegowa typu UPS 25-60 180
prod. "Grundfos"
kocioł wodny stalowy na paliwo stałe
typu KWM-SGR prod. "Stalkot- Pleszew"
o mocy 25 kW
+3.00
+0.00
-2.50
204 Pokój służbowy
203 Łazienka
211 Pokój służbowy
213 Łazienka
210 Pokój służbowy
205 Pokój służbowy
210 Pokój służbowy
208 Kuchnia
209 Pokój służbowy
102 Pokój Kierownika
101 Wiatrolap
112 Pokój socjalny
111 WC
109 Pokój hydrologów
102 Pokój Obserwatorów
104 Klatka schodowa
105 Aneks kuchenny
108 Pokój służbowy
08 Pom. gospodarcze
07 Kotłownia
06 Skład opału
013 Hydrofornia
012 Komunikacja
08 Pom. gospodarcze
07 Kotłownia
06 Skład opału
01 Witrolap
02 Pom. gospodarcze
07 Kotłownia
M-3173 dn 20
M-3173 dn 15
T-1 14 el.
T-1 8 el.
T-1 7 el.
T-1 13 el.
T-1 17 el.
T-1 5 el.
T-1 6 el.
T-1 17 el.
T-1 17 el.
T-1 5 el.
T-1 7 el.
T-1 4 el.
T-1 14 el.
T-1 11 el.
T-1 11 el.
T-1 15 el.
T-1 5 el.
T-1 17 el.
stal 20 mm
stal 15 mm
stal 25 mm
stal 32 mm
stal 10 mm
stal 40 mm
0.70
1
2
3
4
5
6
7
8
9