PREZYDENT M.ST. WARSZAWY
Dzielnica Bielany
BG.ODGIK.ARCH.6642.5184.2019.APY

Wydruk z mapy zasadniczej

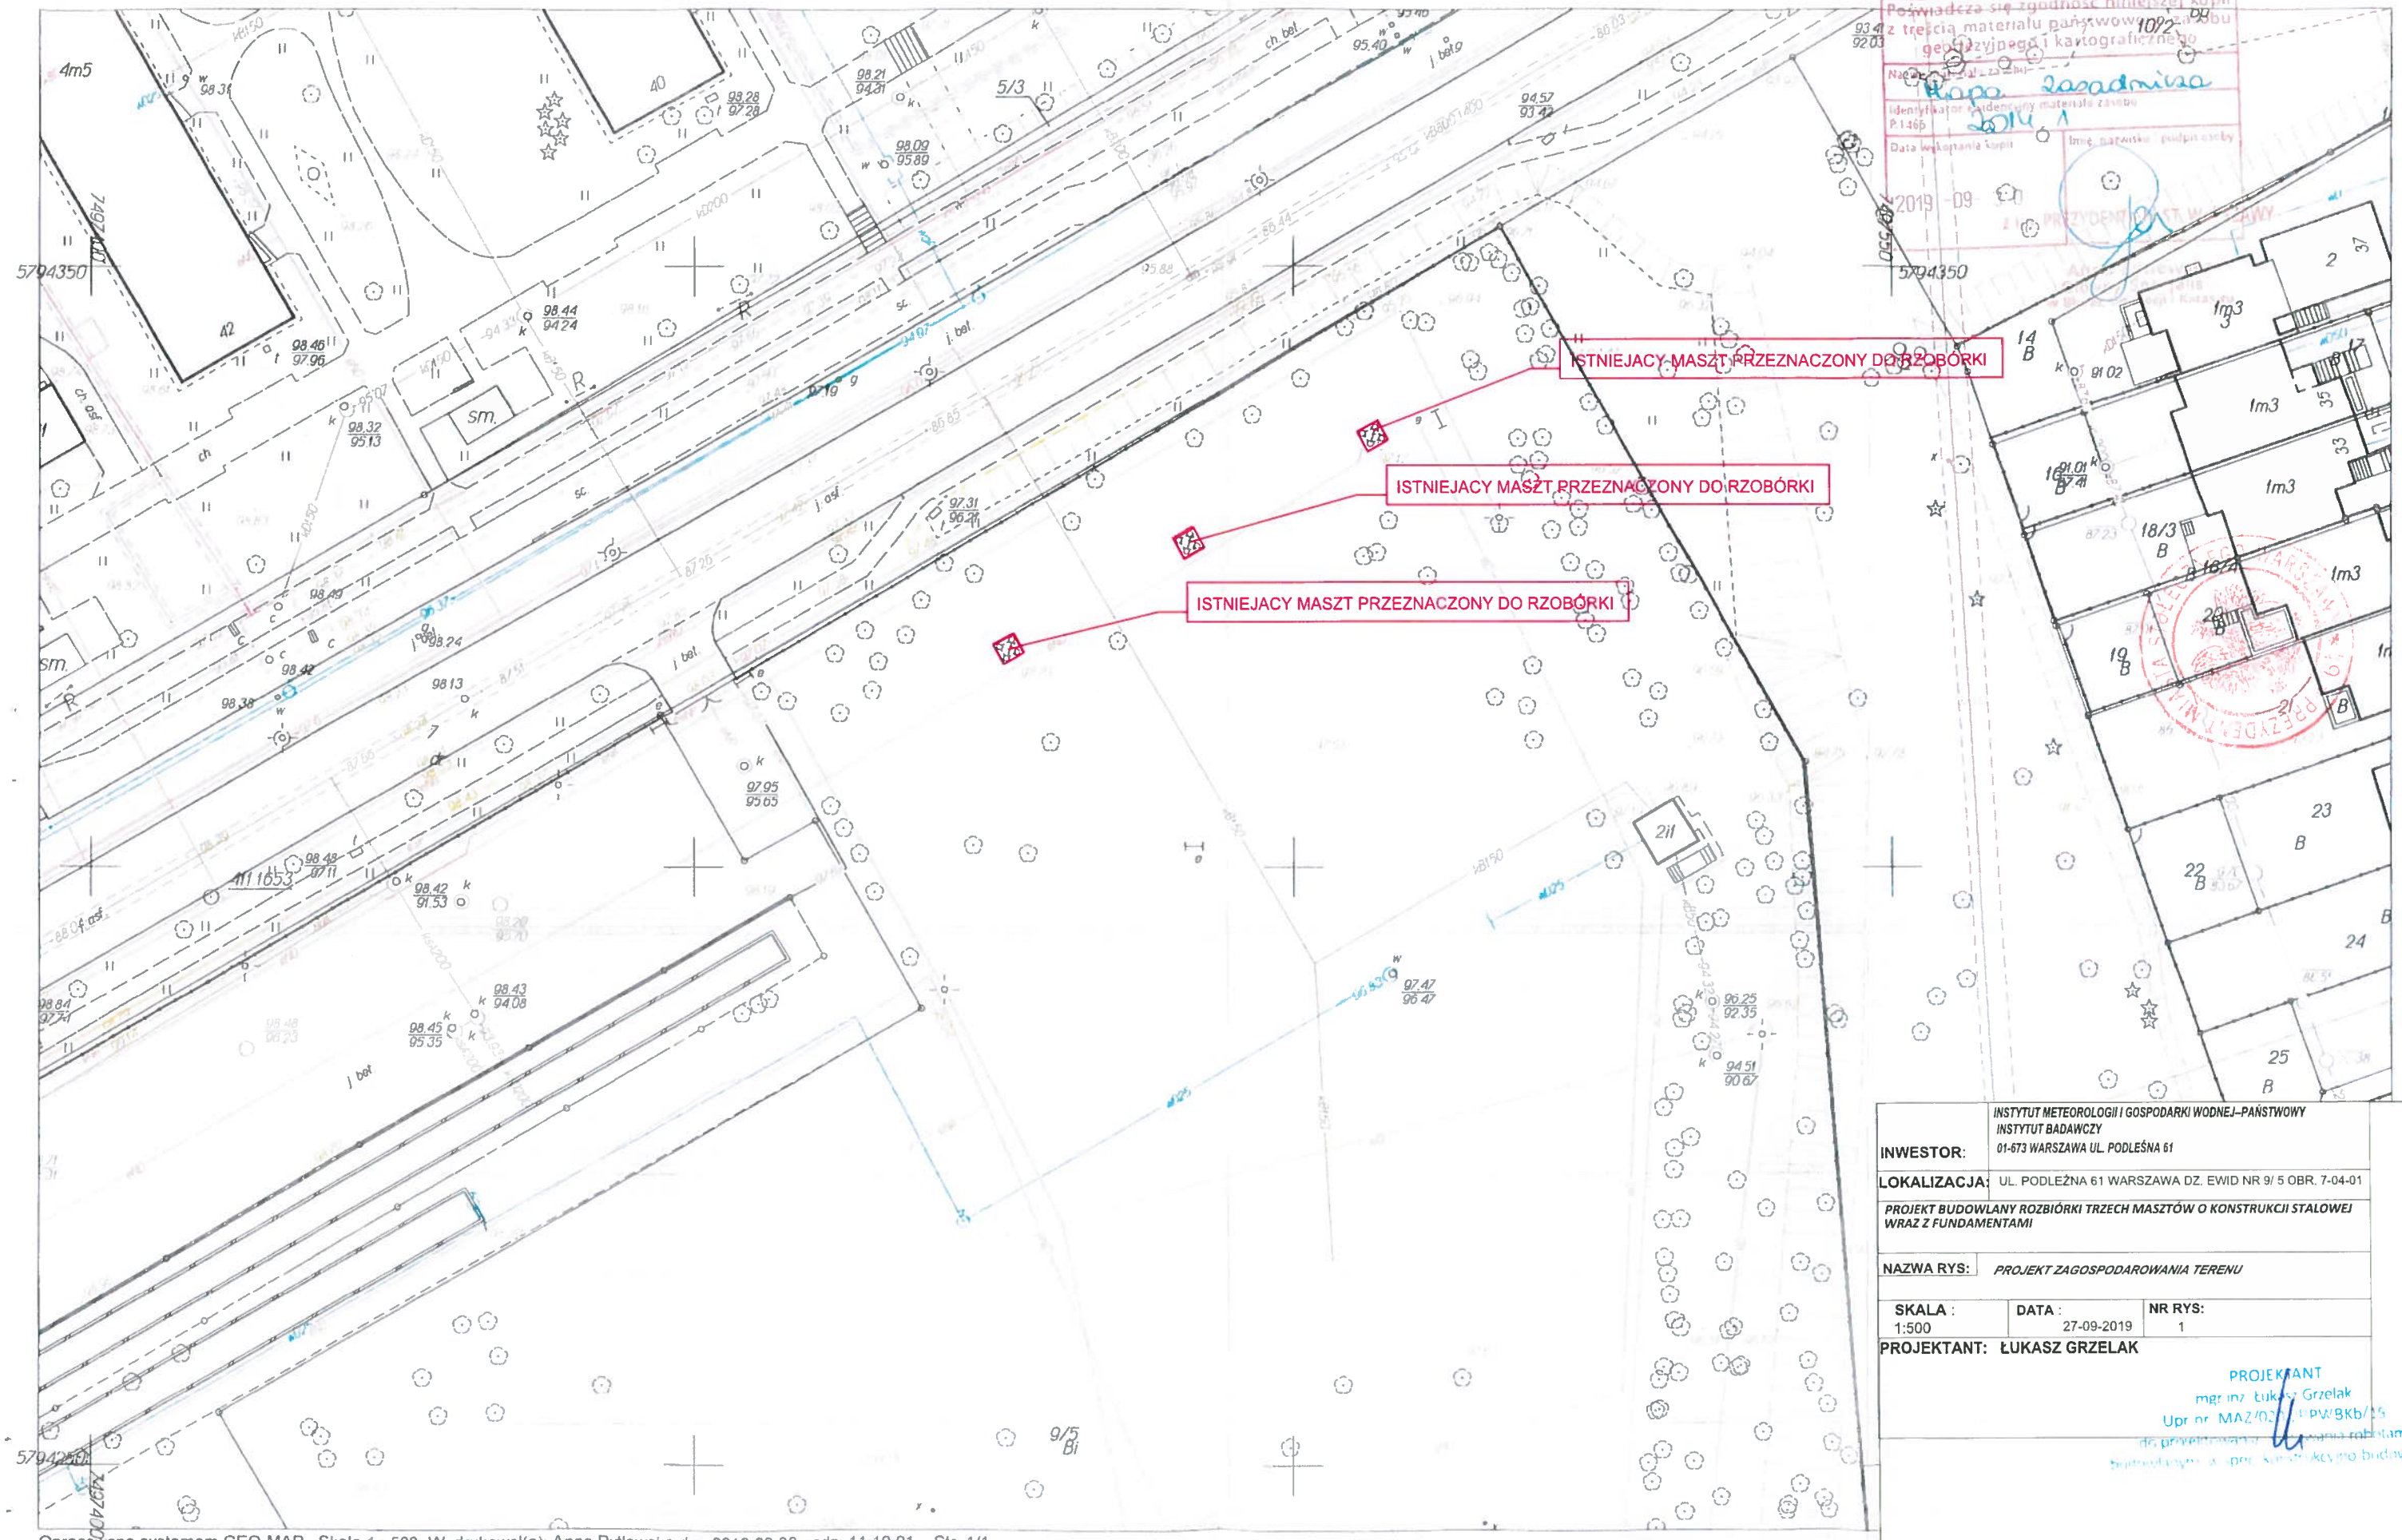

PREZYDENT MIASTA STOŁECZNEGO WARSZAWY
Poświadcza się zgodność niniejszej kopii z treścią materiału państwowego zasobu geodezyjnego i kartograficznego
Nazwa materiału zasobu: Mapa zasadnicza
Identyfikator ewidencyjny materiału zasobu: P.1465
Data wykonania kopii: 2019-09
Imię, nazwisko, podpis osoby

INWESTOR:	INSTYTUT METEOROLOGII I GOSPODARKI WODNEJ–PAŃSTWOWY INSTYTUT BADAWCZY 01-673 WARSZAWA UL. PODLEŚNA 61
LOKALIZACJA:	UL. PODLEŻNA 61 WARSZAWA DZ. EWID NR 9/ 5 OBR. 7-04-01
PROJEKT BUDOWLANY ROZBIÓRKI TRZECH MASZTÓW O KONSTRUKCJI STALOWEJ WRAZ Z FUNDAMENTAMI	
NAZWA RYS:	PROJEKT ZAGOSPODAROWANIA TERENU

SKALA :	DATA :	NR RYS:
1:500	27-09-2019	1

PROJEKTANT: ŁUKASZ GRZELAK

PROJEKTANT
mgr inż. Łukasz Grzelak
Upr. nr MAZ/0[illegible]/PW/BKb/[illegible]
do projektowania bez ograniczeń w specjalności kolejowo-budowlanej

Opracowano systemem GEO-MAP. Skala 1 : 500. Wydrukował(a): Anna Pytlewska dn. 2019.09.30 godz. 11:10:01. Str. 1/1
Sporządzono: Urząd m.st. Warszawy Biuro Geodezji i Katastru 02-567 Warszawa ul. Sandomierska 12
układ wysokościowy: Kronsztad 86, układ współrzędnych płaskich PL-2000 7(21)