


Poziom "0"

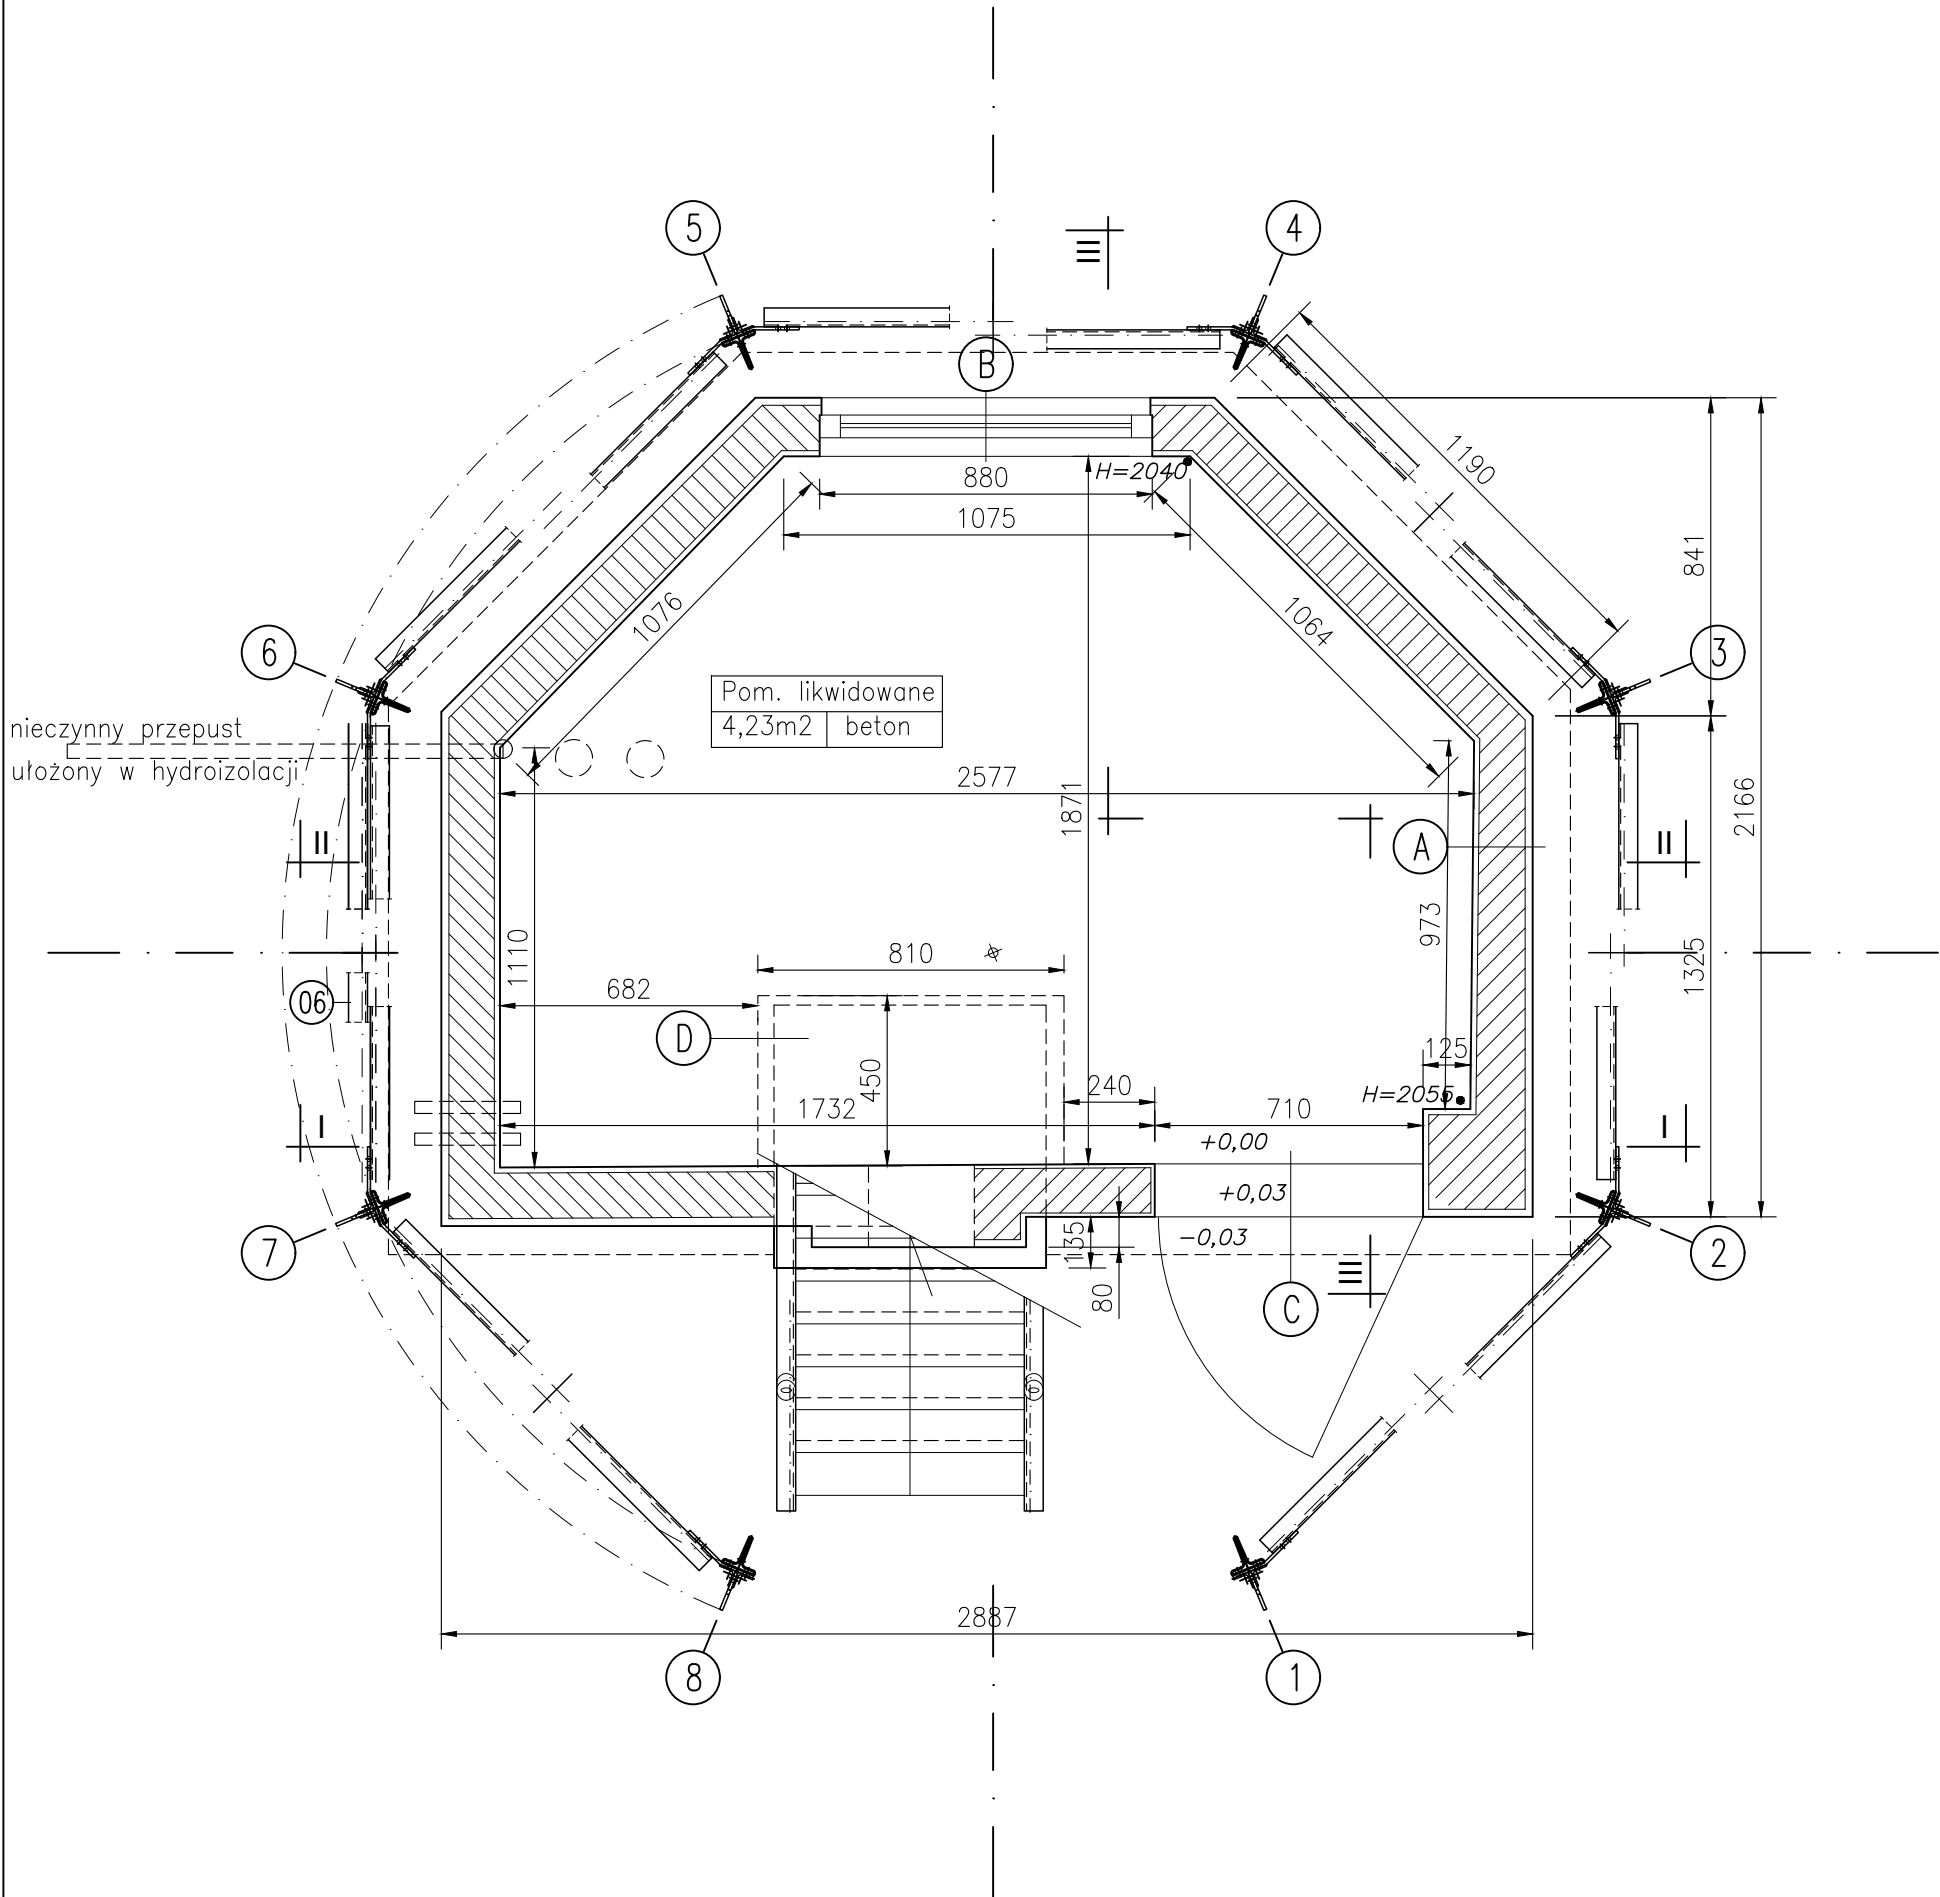

A

- tynk 1,0–1,5cm
- cegła pełna 12,0cm
- tynk 1.5–2,0cm
- tynk cienkowatrstwowy 0,5cm

B

- okno stałe dwuszybowe w ramie PVC 890x1170mm

C

- drzwi stalowe indywidualne nieocieplone 700x1900mm

D

- tynk na trzcinie 1,5cm
- poszycie z desek 2cm
- blacha 0,5mm malowana

E

- papa
- poszycie z desek 2cm
- konstrukcja z kantówki 6x6cm
- ażurowe poszycie z desek 2cm
- tynk na trzcinie 1.5 cm

□□□□ – drzwi stalowe indywidualne nieocieplone


○ – pozostałości po instalacjach

Uwagi: Powierzchnia zabudowy: 5,63 m2


1. Wymiary elementów wg pomiarów uśrednione lub wynikowe

|   |                                |                                              |
|---|--------------------------------|----------------------------------------------|
| Opracowanie objęte ochroną wynikającą z ustawy o Prawie autorskim i prawach pokrewnych.                             |                                |                                              |
| 80-126 Gdańsk<br>ul. Czesława Miłosza 45/20<br>+ 48 601 64 96 71<br>dk-konstruktor@wp.pl<br>www.kowalski-dariusz.eu |                                |                                              |
| KONSTRUKTOR<br>Dariusz Kowalski                                                                                     |                                |                                              |
| Inwestor:<br>Instytut Meteorologii i Gospodarki Wodnej                                                              |                                |                                              |
| Państwowy Instytut Badawczy Warszawa, ul. Podleśna 61                                                               |                                |                                              |
| Obiekt:<br>Wieża kontrolno - pomiarowa<br>81-343, Gdynia, ul. Waszyngtona 42                                        |                                | Branża:<br>KONSTR.<br>Stadium:<br>Inwentaryz |
| Opracował:<br>Dariusz Kowalski                                                                                      | upr. konstr.–bud.<br>152/Gd/00 | Nr proj.<br>22/2019                          |
| Projektował:<br>Dariusz Kowalski                                                                                    | upr. konstr.–bud.<br>152/Gd/00 | Skala:<br>1:20                               |
| Sprawdził:<br>.   |                                | Data:<br>16.01.2020                          |
| Tytuł rys.:<br>Pomieszczenie do rozbiórki - lokaliz                                                                 |                                | Nr rys.:<br>I-01/0                           |

Elewacje

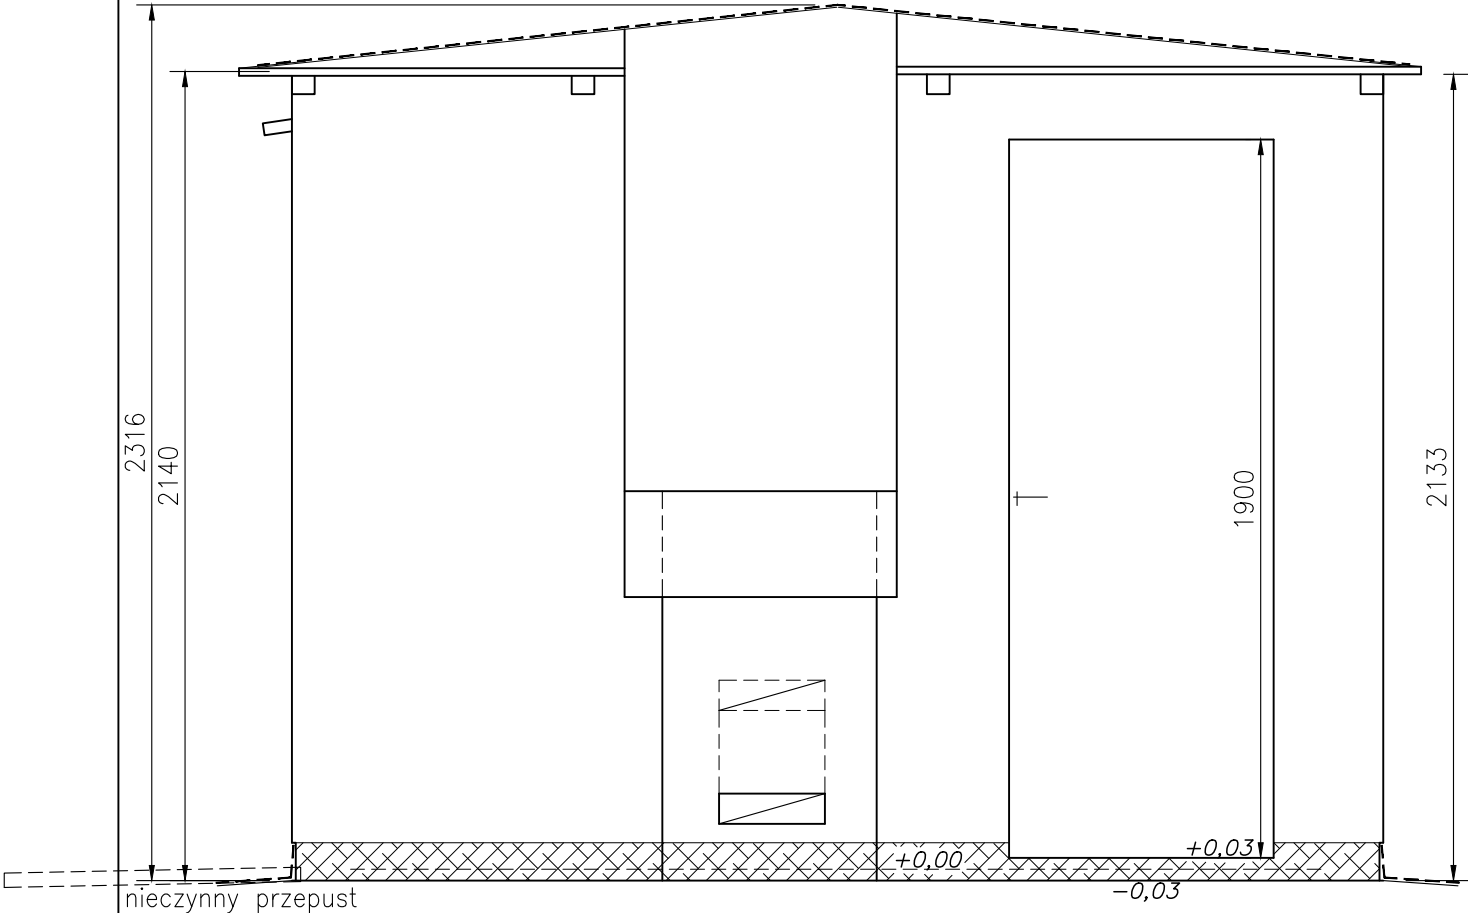


Elewacja zachodnia

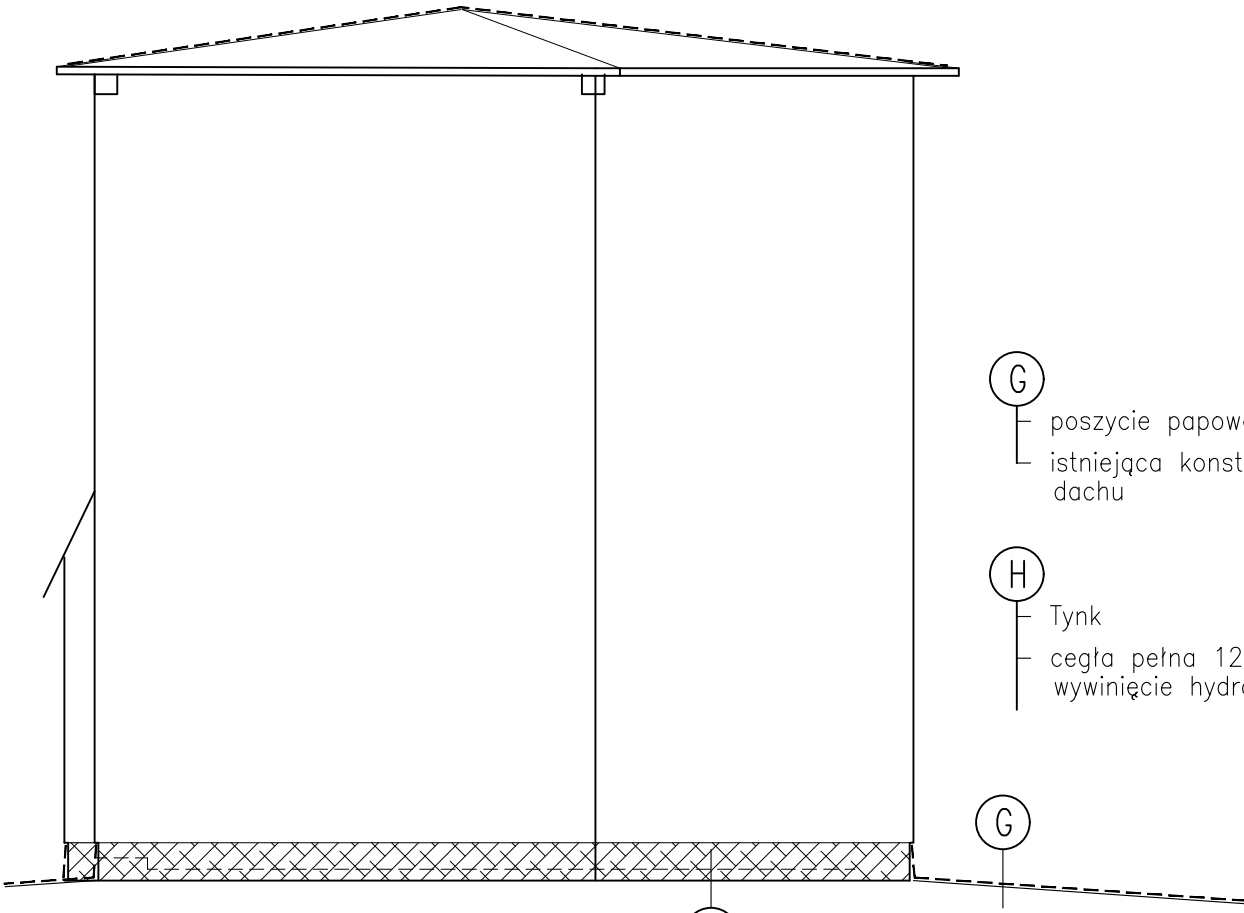

Elewacja południowa

- G poszycie papowe wielowarstwowe istniejąca konstrukcja płyty nośnej dachu
- H Tynk cegła pełna 12cm wywinięcie hydroizolacji dachu

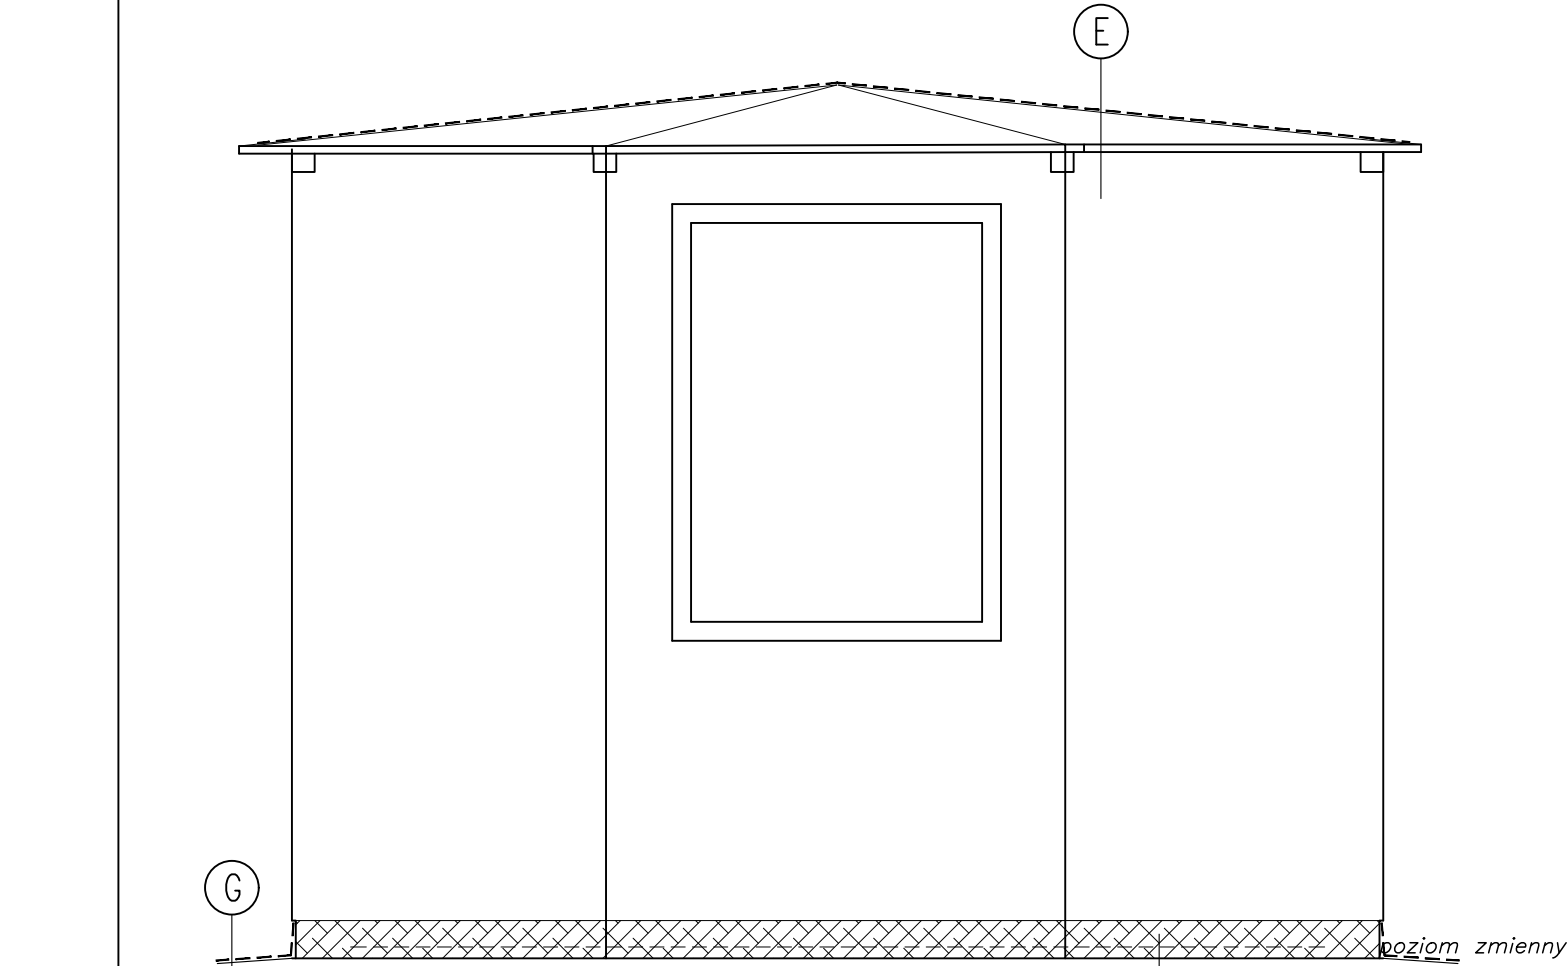


Elewacja wschodnia


- Uwagi:
- Wymiary elementów wg pomiarów uśrednione lub wynikowe

|   |                                |                                                    |  |
|---|--------------------------------|----------------------------------------------------|--|
| Opracowanie objęte ochroną wynikającą z ustawy o Prawie autorskim i prawach pokrewnych.                             |                                |                                                    |  |
| 80-126 Gdańsk<br>ul. Czesława Miłosza 45/20<br>+ 48 601 64 96 71<br>dk-konstruktor@wp.pl<br>www.kowalski-dariusz.eu |                                | <div>KONSTRUKTOR</div> <div>Dariusz Kowalski</div> |  |
| Inwestor:<br>Instytut Meteorologii i Gospodarki Wodnej<br>Państwowy Instytut Badawczy<br>Warszawa, ul. Podleśna 61  |                                |                                                    |  |
| Obiekt: Wieża kontrolno - pomiarowa<br>81-343, Gdynia, ul. Waszyngtona 42                                           |                                | Branża: KONSTR.<br>Stadium: Inwentaryz             |  |
| Opracował:<br>Dariusz Kowalski                                                                                      | upr. konstr.–bud.<br>152/Gd/00 | Nr proj.<br>22/2019                                |  |
| Projektował:<br>Dariusz Kowalski                                                                                    | upr. konstr.–bud.<br>152/Gd/00 | Skala:<br>1:20                                     |  |
| Sprawdził:<br>.   |                                | Data:<br>16.01.2020                                |  |
| Tytuł rys.:<br>Pomieszczenie do rozbiórki - Elewac                                                                  |                                | Nr rys.:<br>I-02/0                                 |  |


Przekroje

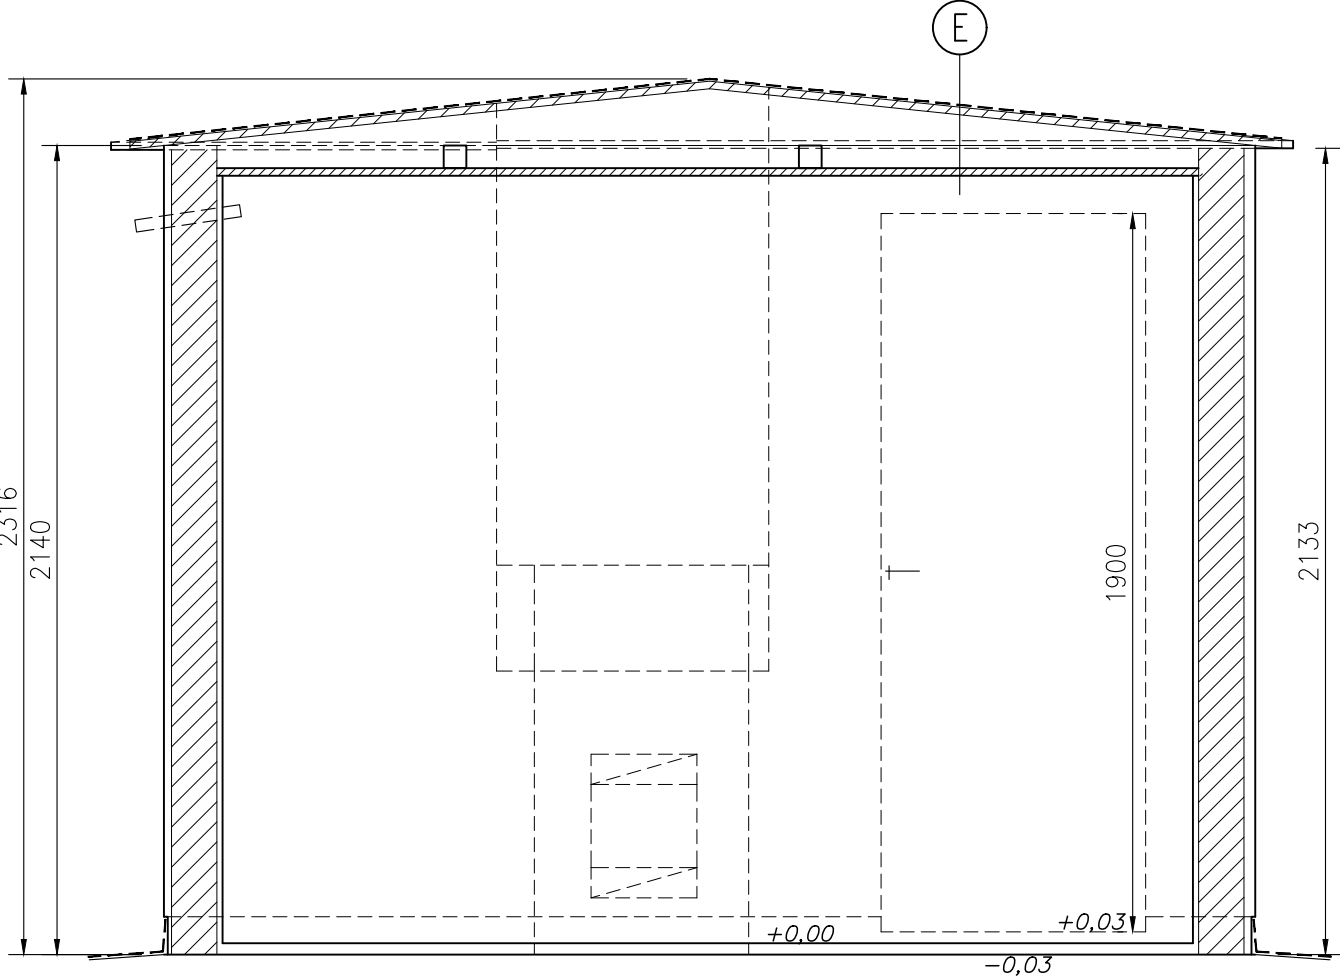

Przekrój I-I

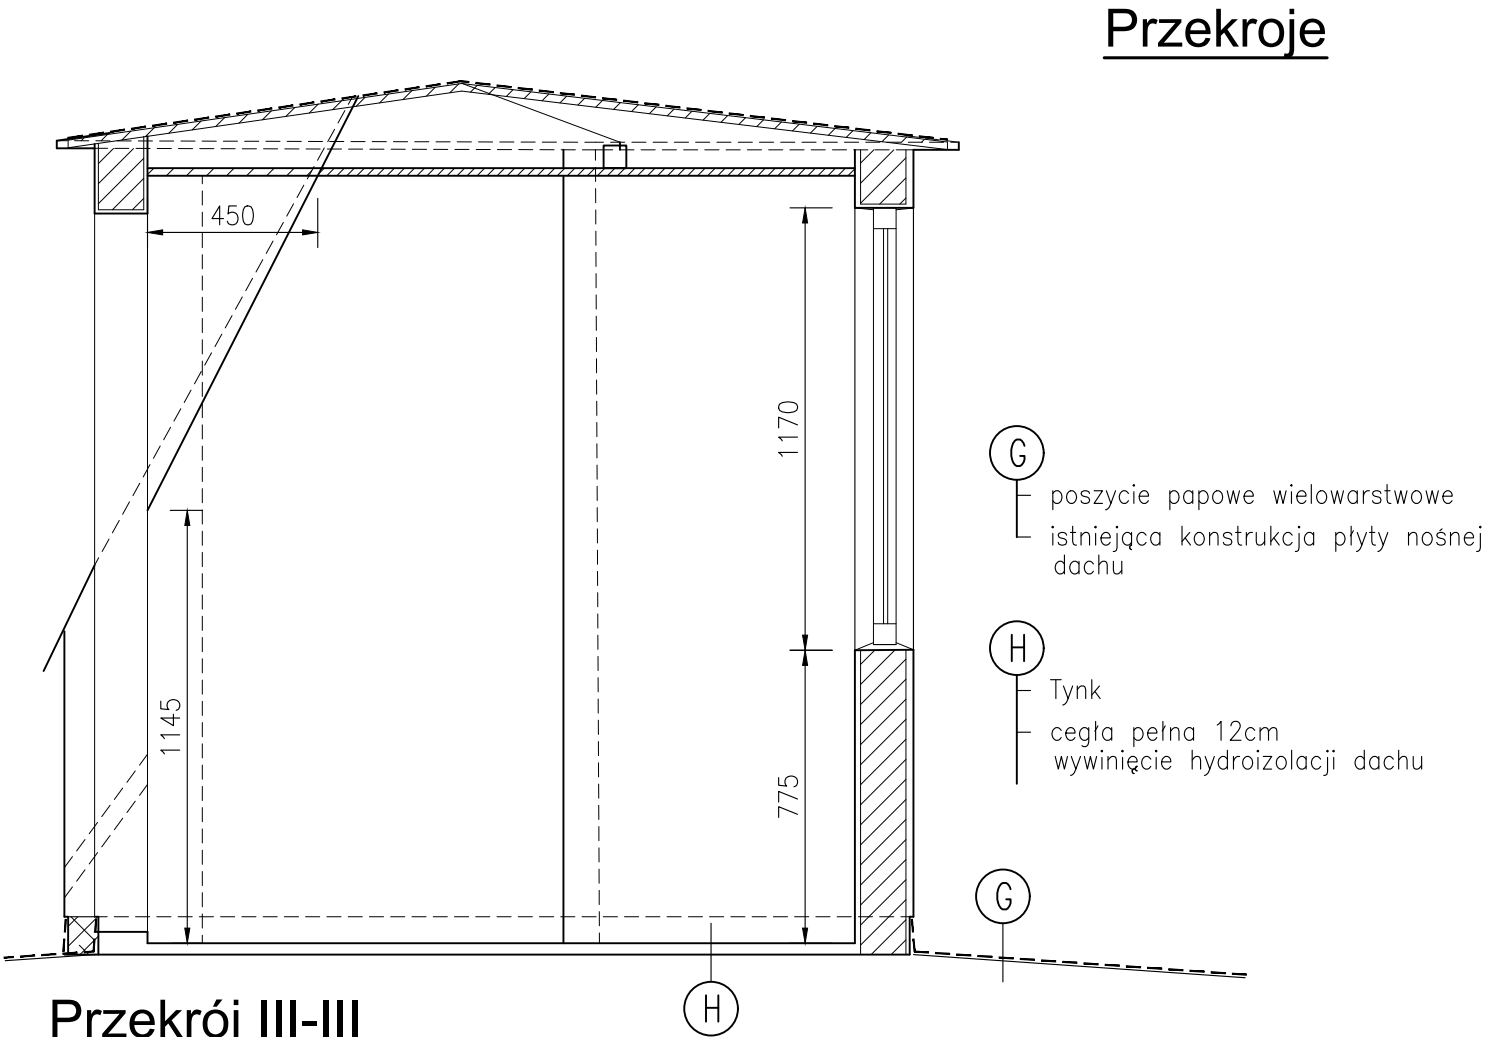

Przekrój III-III

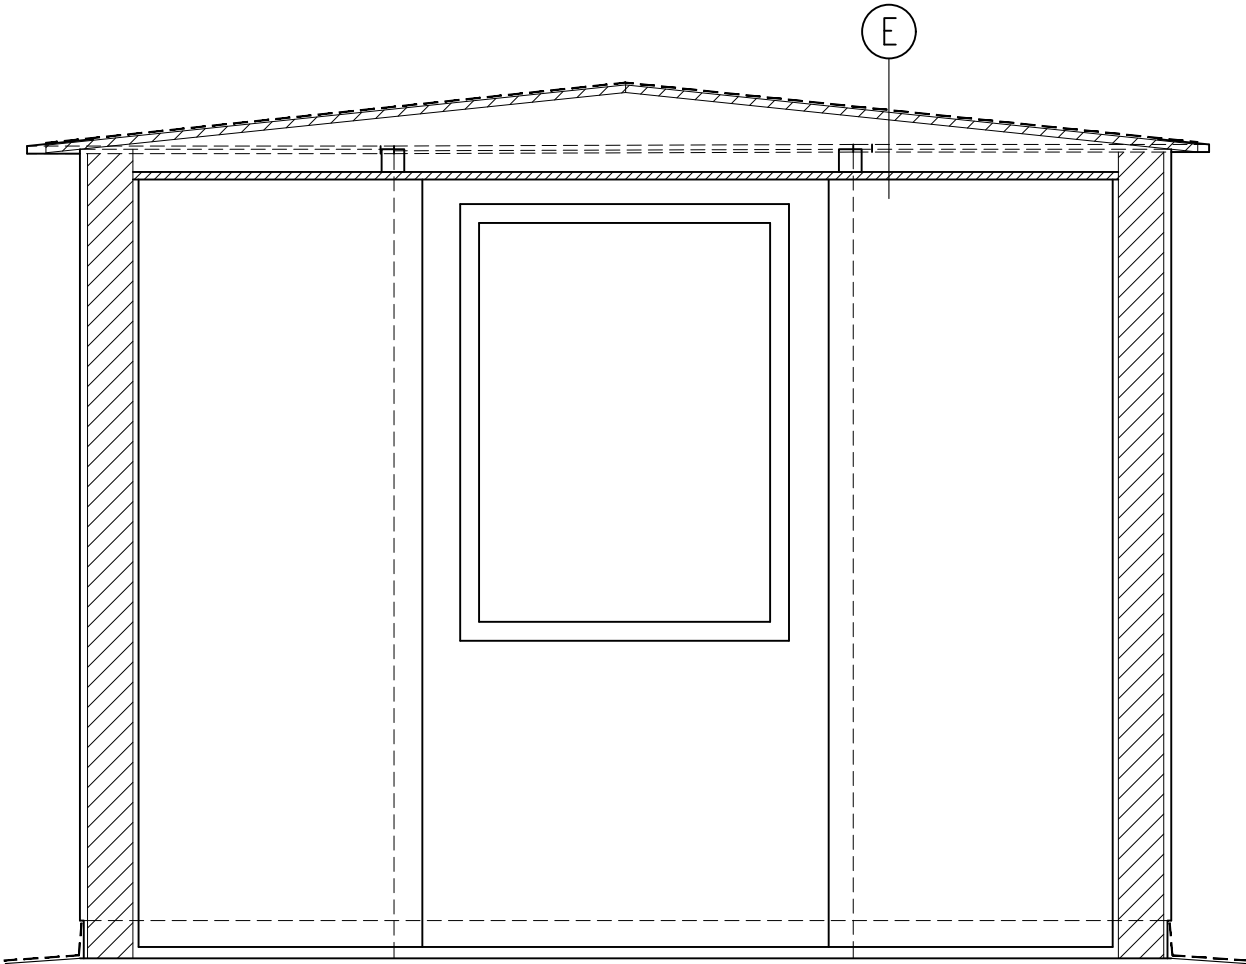


Przekrój II-II

Uwagi:


1. Wymiary elementów wg pomiarów uśrednione lub wynikowe

|   |                                                    |                                                                                 |                                                    |  |
|---|----------------------------------------------------|---------------------------------------------------------------------------------|----------------------------------------------------|--|
| Opracowanie objęte ochroną wynikającą z ustawy o Prawie autorskim i prawach pokrewnych.                                                                        |                                                    |                                                                                 | <div>KONSTRUKTOR</div> <div>Dariusz Kowalski</div> |  |
| <div>80-126 Gdańsk</div> <div>ul. Czesława Miłosza 45/20</div> <div>+ 48 601 64 96 71</div> <div>dk-konstruktor@wp.pl</div> <div>www.kowalski-dariusz.eu</div> |                                                    |                                                                                 |                                                    |  |
| <div>Inwestor:</div> <div>Instytut Meteorologii i Gospodarki Wodnej</div> <div>Państwowy Instytut Badawczy</div> <div>Warszawa, ul. Podleśna 61</div>          |                                                    |                                                                                 |                                                    |  |
| <div>Obiekt:</div> <div>Wieża kontrolno - pomiarowa</div> <div>81-343, Gdynia, ul. Waszyngtona 42</div>                                                        |                                                    | <div>Branża:</div> <div>KONSTR.</div> <div>Stadium:</div> <div>Inwentaryz</div> |                                                    |  |
| <div>Opracował:</div> <div>Dariusz Kowalski</div>   | <div>upr. konstr. –bud.</div> <div>152/Gd/00</div> | <div>Nr proj.</div> <div>22/2019</div>                                          |                                                    |  |
| <div>Projektował:</div> <div>Dariusz Kowalski</div>   | <div>upr. konstr. –bud.</div> <div>152/Gd/00</div> | <div>Skala:</div> <div>1:20</div>                                               |                                                    |  |
| <div>Sprawdził:</div> <div>.</div>   |                                                    | <div>Data:</div> <div>16.01.2020</div>                                          |                                                    |  |
| <div>Tytuł rys.:</div> <div>Pomieszczenie do rozbiórki - Przekr</div>                                                                                          |                                                    | <div>Nr rys.:</div> <div>I-03/0</div>                                           |                                                    |  |

Przekrój I-I

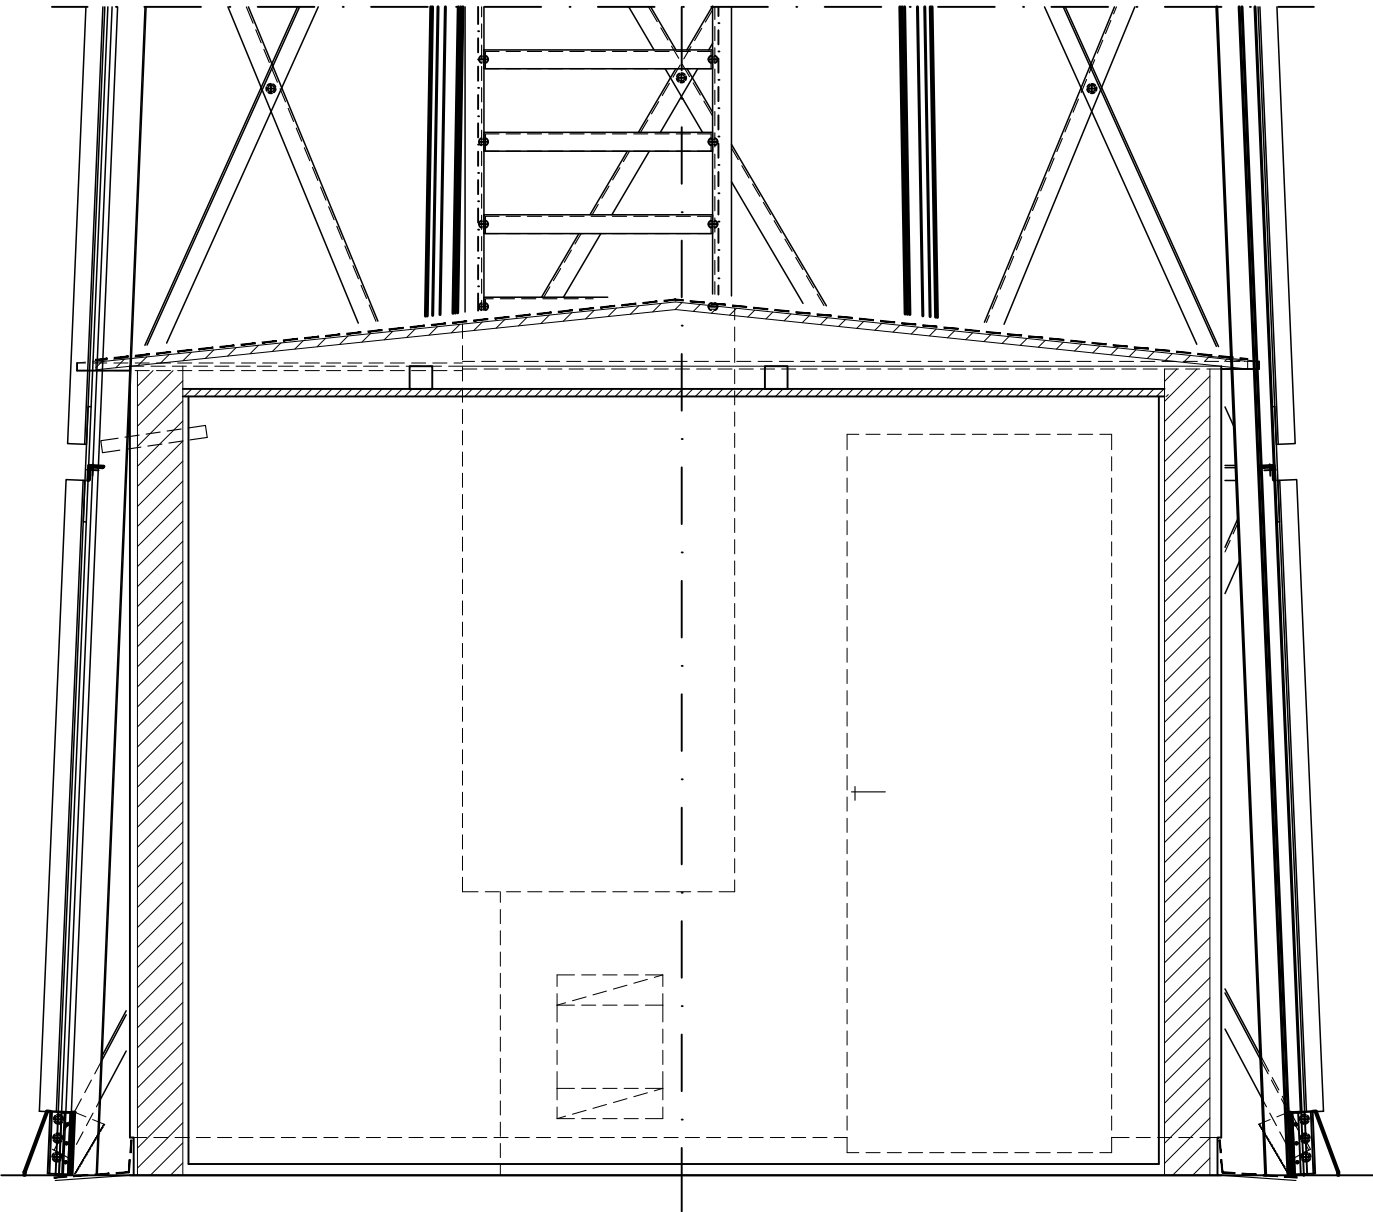

Przekrój III-III

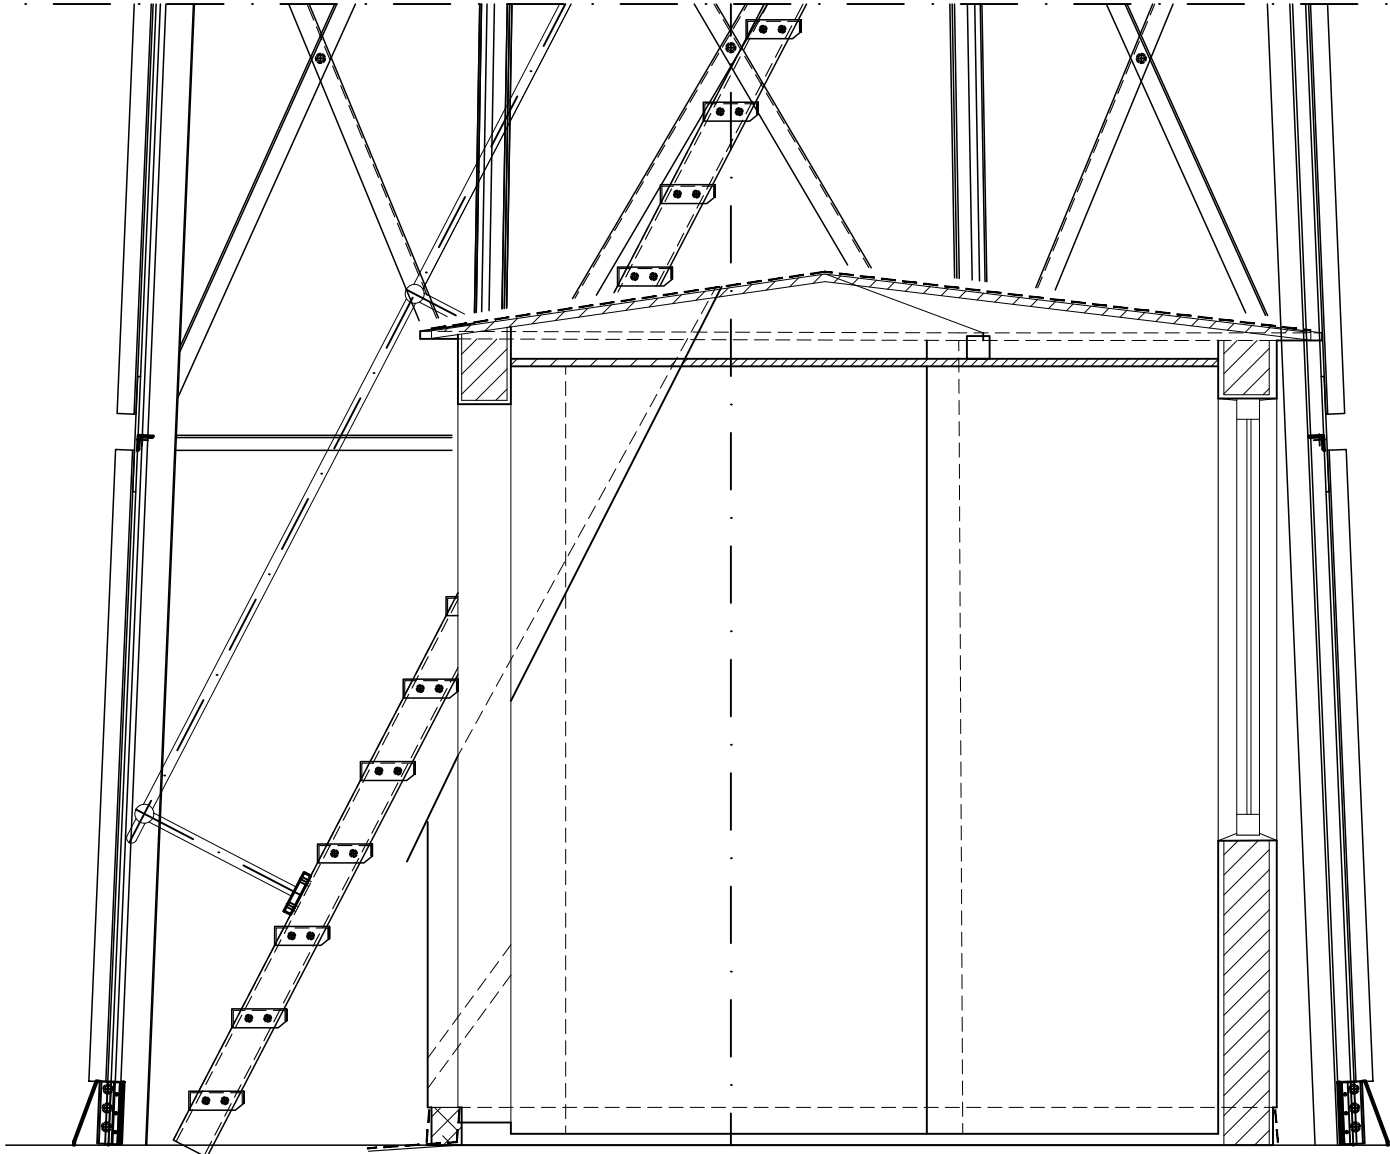

- Uwagi:
1. Wymiary elementów wg pomiarów uśrednione lub wynikowe

|   |                                |                                        |
|---|--------------------------------|----------------------------------------|
| Opracowanie objęte ochroną wynikającą z ustawy o Prawie autorskim i prawach pokrewnych.                              |                                |                                        |
| 80-126 Gdańsk<br>ul. Czesława Miłosza 45/20<br>+ 48 601 64 96 71<br>dk-konstruktor@wp.pl<br>www.kowalski-dariusz.eu  |                                | KONSTRUKTOR<br>Dariusz Kowalski        |
| Inwestor:<br>Instytut Meteorologii i Gospodarki Wodnej<br>Państwowy Instytut Badawczy      Warszawa, ul. Podleśna 61 |                                |                                        |
| Obiekt: Wieża kontrolno - pomiarowa<br>81-343, Gdynia, ul. Waszyngtona 42                                            |                                | Branża: KONSTR.<br>Stadium: Inwentaryz |
| Opracował:<br>Dariusz Kowalski                                                                                       | upr. konstr.-bud.<br>152/Gd/00 | Nr proj.<br>22/2019                    |
| Projektował:<br>Dariusz Kowalski                                                                                     | upr. konstr.-bud.<br>152/Gd/00 | Skala:<br>1:20                         |
| Sprawdził:<br>.   |                                | Data:<br>16.01.2020                    |
| Tytuł rys.:<br>Pomieszczenie do rozbiórki - Przekr                                                                   |                                | Nr rys.:<br>I-04/0                     |