



ZAŁĄCZNIK NR 1

GRAFICZNY ZAKRES ROBÓT Z PODZIAŁEM NA ODCINKI

1:250


654880,50 691848,33

654922,83 691848,33

UL. BUDGOSKA



164

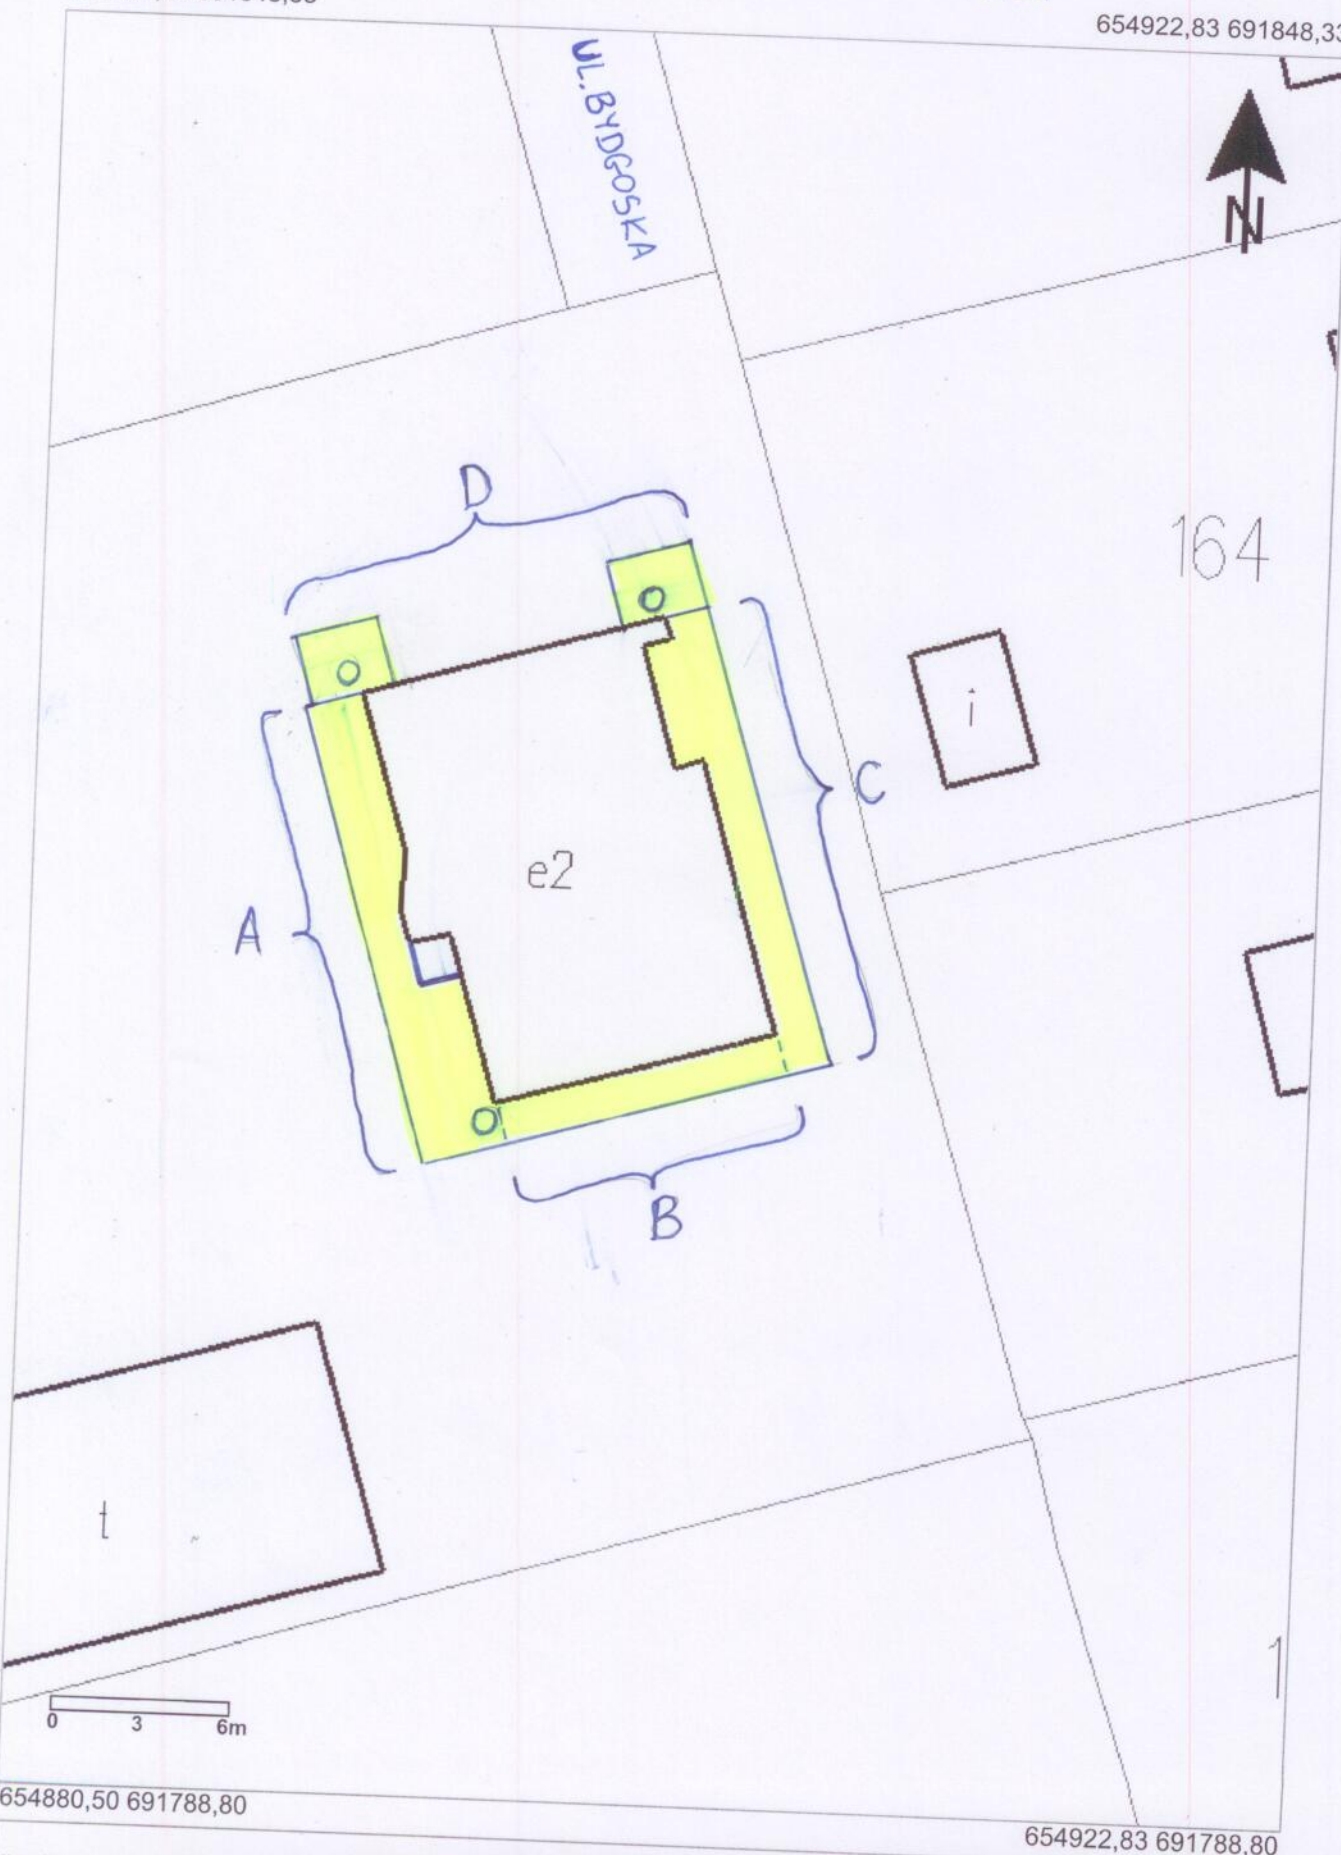

654880,50 691788,80

654922,83 691788,80