



# Wieża pomiarowa - wariant 1

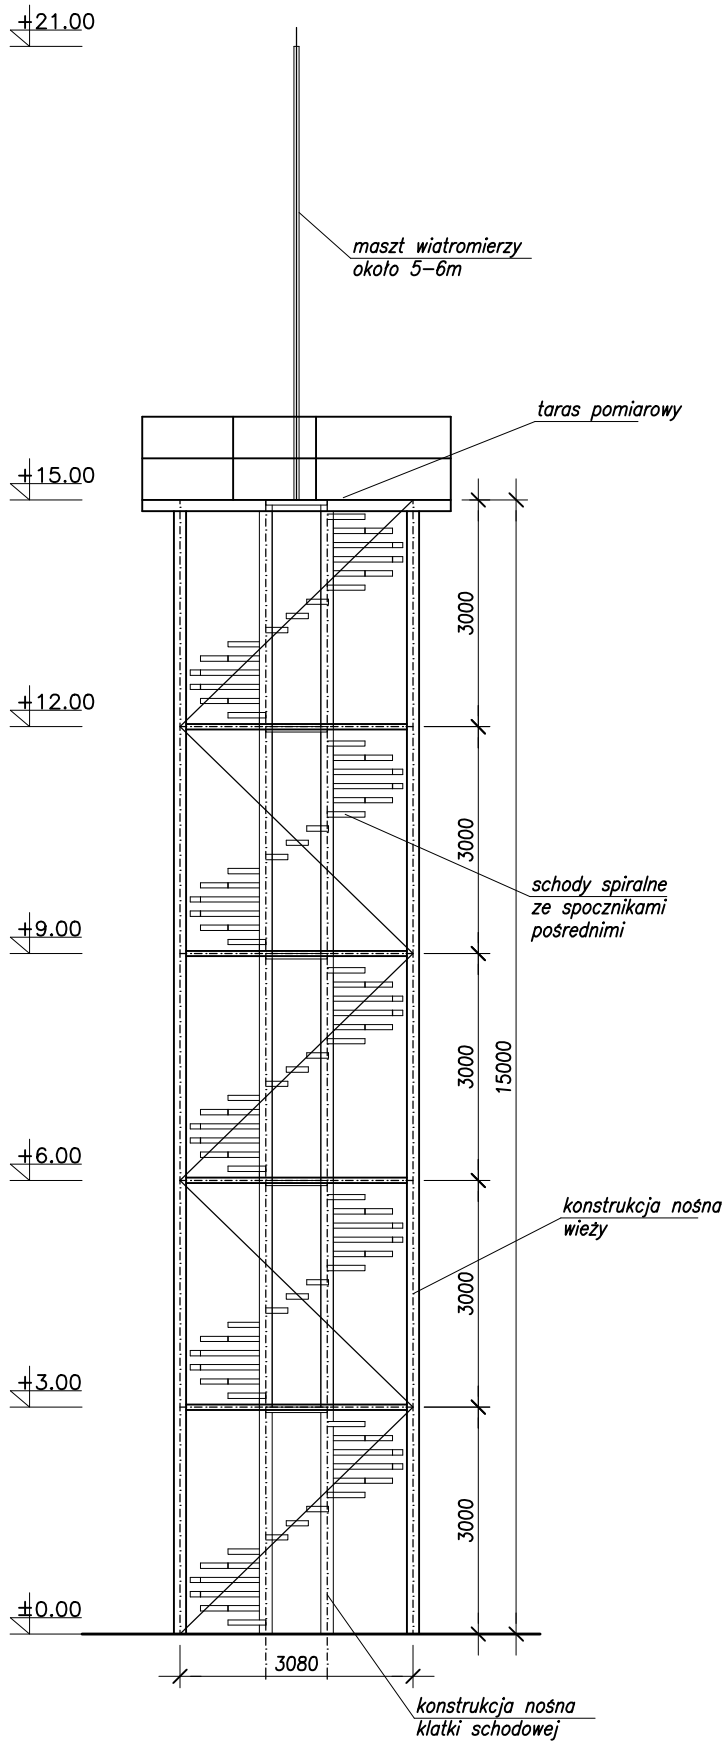

## Taras

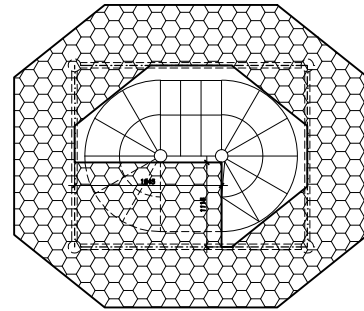

## Schody

