Budynek główny biurowy "A"			
nr	NAZWA POMIESZCZENIA	POSADZKA	POWIERZCHNIA
A.0.01	hol wejściowy	wykładzina	22.05
A.0.02	komunikacja	wykładzina	63.76
A.0.03	sala konferencyjna	wykładzina	26.15
A.0.04	komunikacja	parkiet	4.86
A.0.05	pom. biurowe	wykładzina	11.96
A.0.06	pom. biurowe	wykładzina	10.00
A.0.07	aneks kuch.	parkiet	3.39
A.0.08	pom. biurowe	parkiet	28.44
A.0.09	pom. biurowe	parkiet	13.84
A.0.10	pom. biurowe	parkiet	19.37
A.0.11	klatka schodowa	lastrico	9.04
A.0.12	wiatrołap	lastrico	3.78
A.0.13	przedsionek	terakota	1.42
A.0.14	aneks kuch.	terakota	1.68
A.0.15	przedsionek	terakota	2.61
A.0.16	wc	terakota	2.13
A.0.17	wc	terakota	2.21
A.0.18	pom. biurowe	PVC	13.14
A.0.19	pom. biurowe	PVC	20.47
A.0.20	pom. biurowe	wykładzina	13.33
A.0.21	magazyn	terakota	6.81
A.0.22	wc męskie	terakota	3.57
A.0.23	wc damskie/NP	terakota	5.05
A.0.24	aneks kuch.	terakota	3.00
A.0.25	komunikacja	lastrico	34.91
A.0.26	schody	lastrico	4.52
A.0.27	komunikacja	lastrico	20.04
A.0.28	pom. biurowe	wykładzina	25.81
A.0.29	pom. biurowe	wykładzina	12.47
A.0.30	pom. biurowe	wykładzina	13.05
A.0.31	magazynek	PVC	1.90
A.0.32	pom. biurowe	PVC	19.45
A.0.33	pom. biurowe	PVC	12.41
A.0.34	pom. biurowe	PVC	19.76
A.0.35	pom. biurowe	PVC	11.17
A.0.36	komunikacja	PVC	3.68
A.0.37	pom. biurowe	PVC	7.21
A.0.38	pom. biurowe	PVC	11.13
A.0.39	pom. biurowe	PVC	11.17
A.0.40	pom. biurowe	PVC	16.86
A.0.41	portiernia	wykładzina	12.73
A.0.42	klatka schodowa	lastrico	15.43
A.0.43	korytarz	panel podłogowy	5.26
A.0.44	pokój	panel podłogowy	12.57
A.0.45	tzazienka	terakota	3.48
A.0.46	wiatrołap	terakota	3.93
A.0.47	korytarz	parkiet	4.95
A.0.48	kuchnia	parkiet	7.17
A.0.49	tzazienka	terakota	3.20
A.0.50	pokój	parkiet	19.75
A.0.51	pokój	parkiet	10.43
	Suma powierzchni użytkowej:		616.47

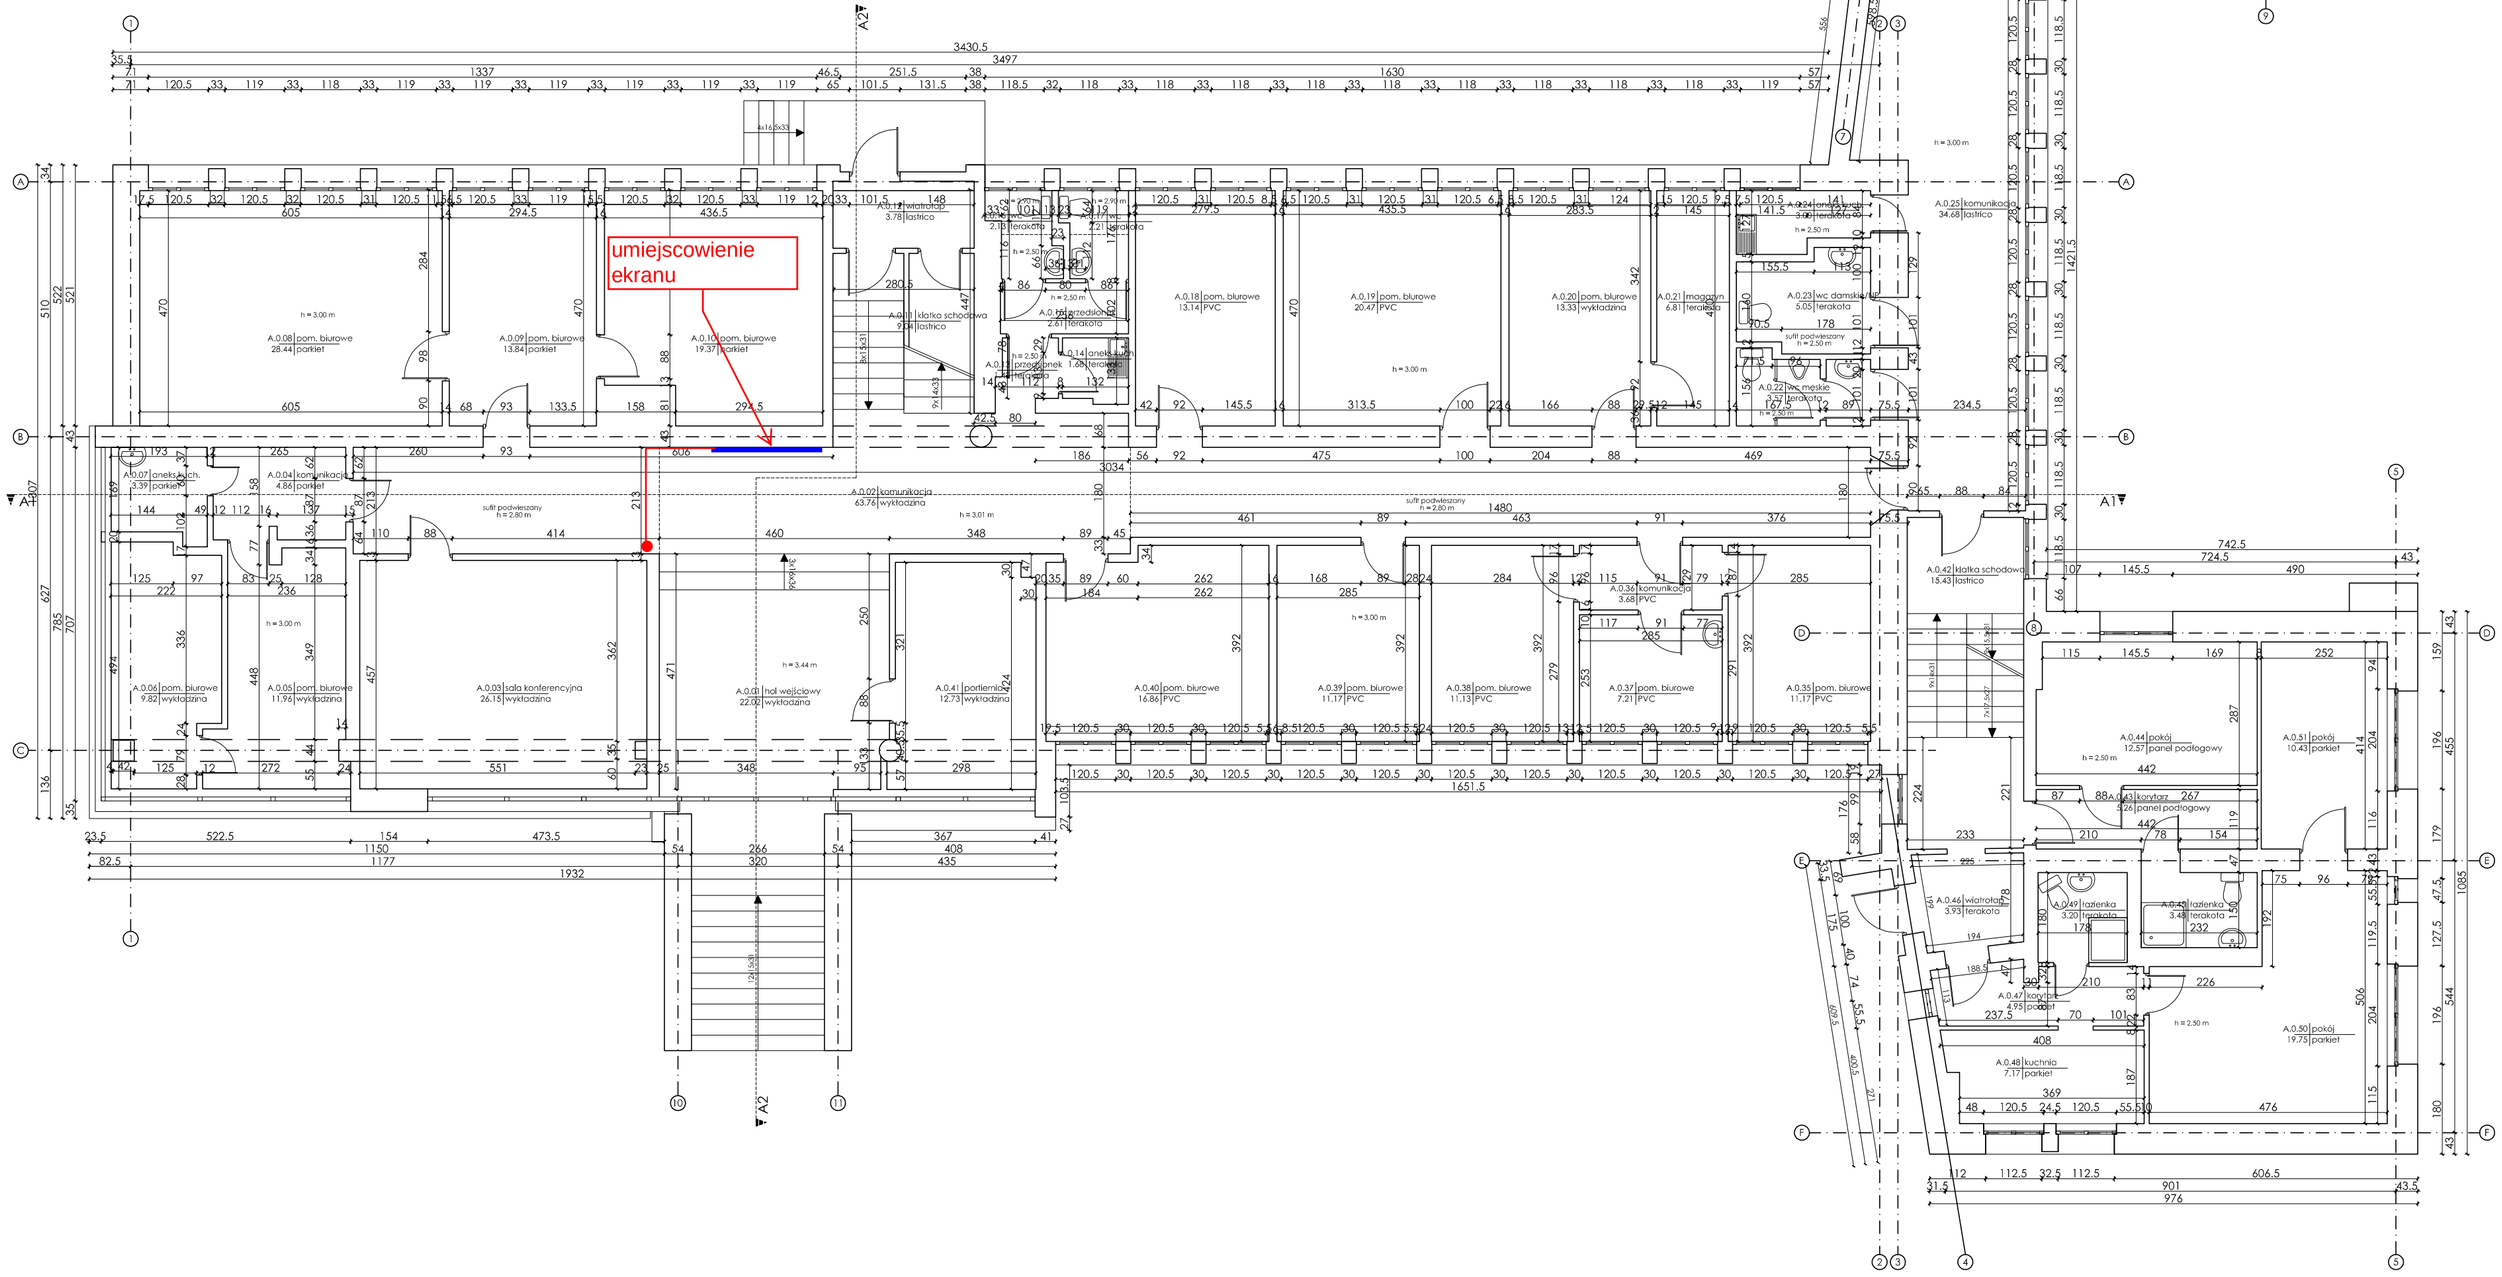

wykonawca:	KOB Spółka Jawna ul. Deotymy 41, 01-441 Warszawa		
zleceniodawca:	Intytut Meteorologii i Gospodarki Wodnej Państwowy Instytut Badawczy Oddział w Krakowie ul. Piotra Borowego 14, 30-215 Kraków		
temat:	INWENTARYZACJA ARCHITEKTONICZNO- BUDOWLANA		
nazwa rysunku:		branża:	
Budynek główny biurowy "A" - rzut kondygnacji 0		ARCHITEKTURA	
sprawdził:	upr-wnienia:	data:	skala:
mgr inż. arch. PIOTR KORWIN-KOSSAKOWSKI	upr. bud. nr Wa-29/01	V 2015	1:100
kreślił:			nr rysunku:
mgr inż. arch. Katarzyna Denst			A02