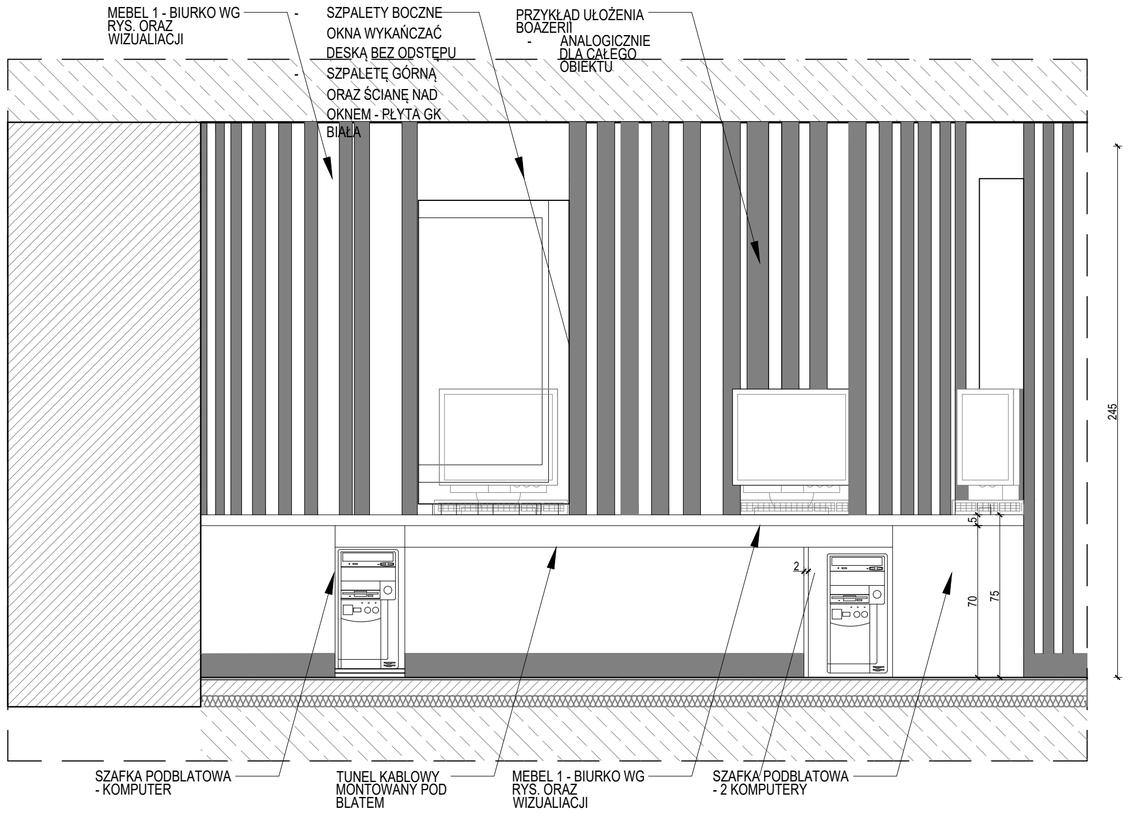

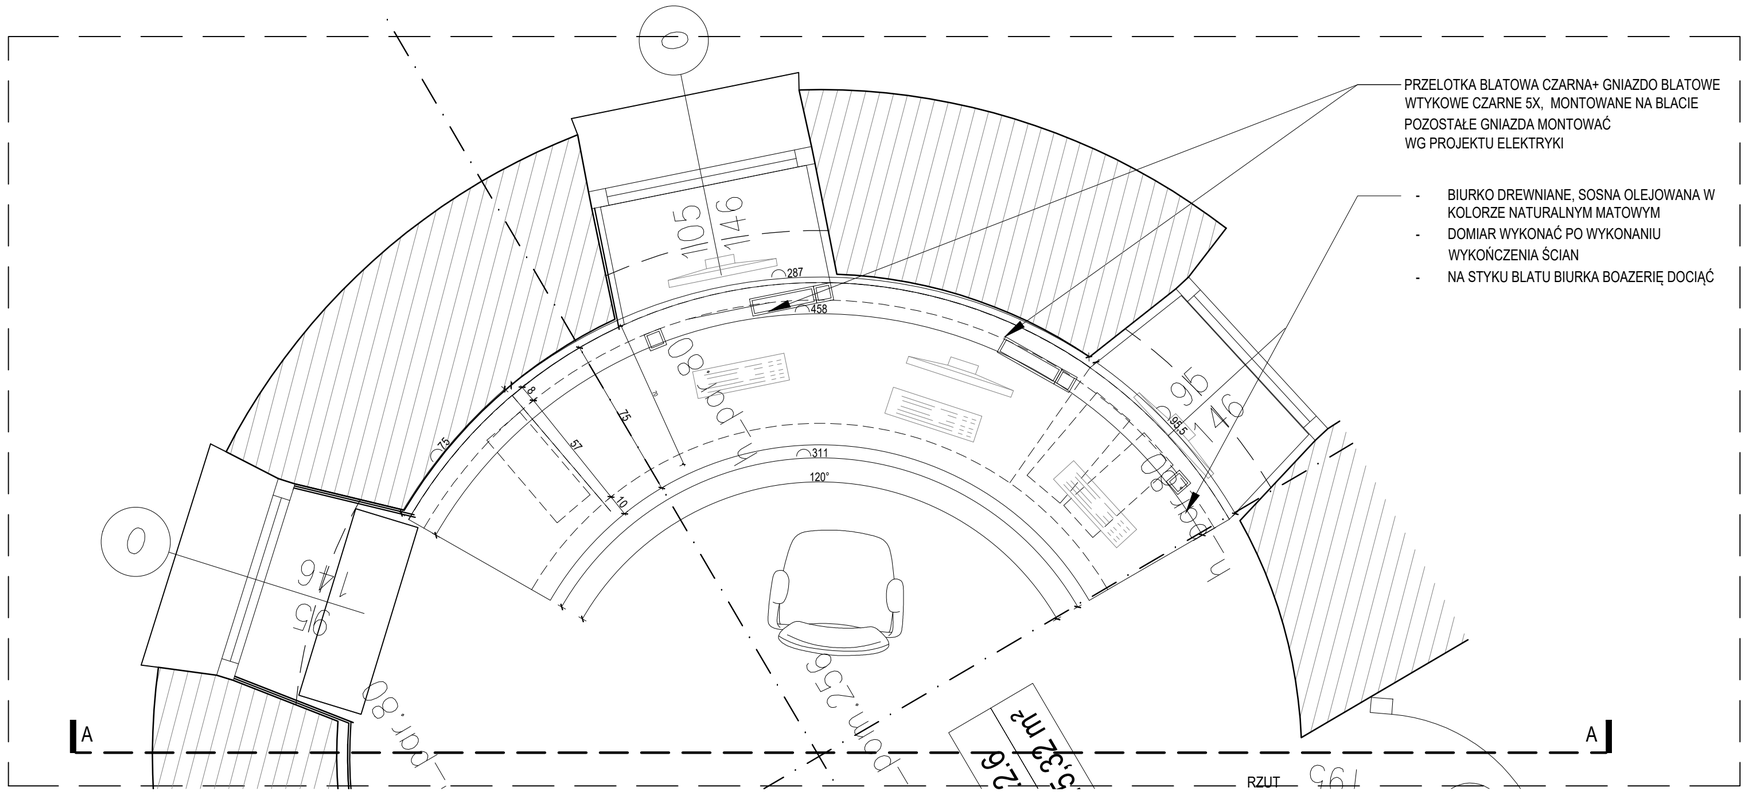

UWAGI OGÓLNE:

1. PRZED PRZYSTĄPIENIEM DO REALIZACJI WSZYSTKIE WYMIARY NALEŻY SPRAWDZIĆ NA BUDOWIE.
2. WSZYSTKIE ELEMENTY POWINNY ODPOWIADAĆ PRZEPISOM PPOŻ I SPEŁNIAĆ WYMAGANIA BEZPIECZEŃSTWA UŻYTKOWANIA ZAWARTE W PRZEPISACH TECHNICZNO-BUDOWLANYCH W TYM W PRZEPISACH BHP.
3. WSZELKIE EWENTUALNE ODSTĘPSTAWA OD DOKUMENTACJI MUSZĄ ZOSTAĆ UZGODNIONE PRZEZ INWESTORA ORAZ PROJEKTANTA.
4. NINIEJSZY PROJEKT JEST DOKUMENTACJĄ WIELOBRANŻOWĄ WRAZ Z OPRACOWANIAMI DODATKOWYMI TAKIMI JAK: OPERAT PPOŻ., PROJEKTY BRANŻY KONSTRUKCYJNEJ, DROGOWEJ, INSTALACYJNEJ SANITARNEJ I ELEKTRYCZNEJ, NALEŻY WIĘC ROZPATRYWAĆ KAŻDĄ BRANŻĘ W CZĘŚCI RYSUNKOWEJ I TEKSTOWEJ W POWIĄZANIU DO POZOSTAŁYCH BRANŻ I OPRACOWAŃ.
5. WSZYSTKIE ELEMENTY METALOWE BEZ ADNOTACJI ZABEZPIECZYĆ ANTYKOROZYJNIE. W CELU ZAPOBIEGANIA WYSTĘPOWANIA KOROZJI METALICZNEJ W MIEJSCU MONTAŻU NALEŻY ZAPEWNIĆ ODPOWIEDNIE TAŚMY PRZEKŁADKOWE (NP. Z EPDM). WSZYSTKIE POŁĄCZENIA ŚRUBOWE ZABEZPIECZYĆ PRZY UŻYCIU PŁYNNEGO KLEJU DO ŚRUB (NP. LOCTITE).
6. NALEŻY ZAPEWNIĆ CIĄGŁOŚĆ IZOLACJI PRZECIW WILGOCIOWEJ.
7. ZASTOSOWANE ROZWIĄZANIA SYSTEMOWE I MATERIAŁY POWINNY POSIADAĆ WSZELKIE WYMAGANE PRZEPISAMI APROBATY, ATESTY I DOPUSZCZENIA. NALEŻY STOSOWAĆ ROZWIĄZANIA SYSTEMOWE ZGODNIE Z INSTRUKCJĄ DOSTAWCY DANEGO SYSTEMU.
8. OFERENT MUSI PRZEDSTAWIĆ DO AKCEPTACJI INWESTORA I GENERALNEGO PROJEKTANTA KOMPLETNE ROZWIĄZANIE DOSTARCZANYCH PRODUKTÓW I TECHNOLOGII ZAWIERAJĄCE W SWYM ZAKRESIE WSZYSTKIE ELEMENTY POTRZEBNE DO WYKONANIA I MONTAŻU DANEGO PRODUKTU LUB UŻYCIA DANEJ TECHNOLOGII, NAWET JEŻELI NIE SĄ ONE WYSPECYFIKOWANE NA RYSUNKACH I W OPISACH TECHNICZNYCH, SPECYFIKACJACH I INNYCH OPRACOWANIACH.
9. WSKAZANE W PROJEKCIE ROZWIĄZANIA MATERIAŁOWE ORAZ PRODUKTY NALEŻY TRAKTOWAĆ JAKO REFERENCYJNE, OKREŚLAJĄCE STANDARD WYKONANIA. DOPUSZCZCZALNE JEST STOSOWANIE INNYCH, RÓWNOWAŻNYCH ROZWIĄZAŃ PO UZYSKANIU AKCEPTACJI ZE STRONY INWESTORA I PROJEKTANTA. OFERENT ORAZ WYKONAWCA MA OBOWIĄZEK WYKAZANIA ZGODNOŚCI PROPONOWANEGO ROZWIĄZANIA ZAMIENNEGO Z ROZWIĄZANIEM OKREŚLONYM W PROJEKCIE.
11. WSZYSTKIE PRACE ZWIĄZANE Z REALIZACJĄ PRZEDMIOTOWEGO ZAMIERZENIA INWESTYCYJNEGO NALEŻY WYKONYWAĆ ZGODNIE Z POLSKIMI NORMAMI, WIEDZĄ TECHNICZNĄ, INSTRUKCJAMI PRODUCENTÓW, SZTUKĄ BUDOWLANĄ.

URBAarchitects

NAZWA I ADRES INWESTYCJI:
REMONT WYSOKOGÓRSKIEGO OBSERWATORIUM METEOROLOGICZNEGO NA KASPROWYM WIERCHU
KASPROWY WIERCH, DZIAŁKI NR 13120/2, 12996/4, 13137/2 OBR. EW. 172, GMINA ZAKOPANE, POWIAT TATRZAŃSKI

INWESTOR:
INSTYTUT METEOROLOGII I GOSPODARKI WODNEJ - PAŃSTWOWY INSTYTUT BADAWCZY
Z SIEDZIBĄ W WARSZAWIE UL PODLEŚNA 61, ODDZIAŁ W KRAKOWIE Z SIEDZIBĄ PRZY UL. PIOTRA BOROWEGO 14

JEDNOSTKA PROJEKTOWA:
URBA ARCHITECTS SP. Z O.O.
Z SIEDZIBĄ PRZY UL. KAMIENNEJ 43B/5 W KRAKOWIE, KOD POCZTOWY 31-403, WWW.URBAARCHITECTS.EU

PROJEKTOWAŁ:
mgr inż. arch. Maciej Kronenberg
UPRAWNIENIA BUDOWLANE DO PROJEKTOWANIA BEZ OGRANICZEŃ W SPECJALNOŚCI ARCHITEKTONICZNEJ NR MPOIA 039/2011
PODPIS:

SPRAWDZIŁ:
PODPIS:

AUTORZY:
mgr inż. arch. Maciej Kronenberg
mgr inż. arch. Katarzyna Kronenberg

TEMAT RYSUNKU:
POM. 2.6 ROTUNDA

NR PROJEKTU:	BRANŻA:	FAZA:	NR RYSUNKU:	NR REWIZJI:	DATA:	SKALA:
1710 KAS	ARCHITEKTURA WNĘTRZ	PROJEKT WYKONAWCZY	R104	--	02.2020	1:100

PROJEKT JEST CHRONIONY PRAWEM AUTORSKIM ZGODNIE Z USTAWĄ Z DNIA 4 LUTEGO 1994 O PRAWIE AUTORSKIM I PRAWACH POKREWNYCH (DZ. U. 00.80.904 Z PÓZ. ZM.), I NIE MOŻE BYĆ KOPIOWANY ANI ROZPOWSZECHNIANY W CAŁOŚCI BĄDŹ W CZĘŚCI BEZ PISEMNEJ ZGODY AUTORÓW.