


RZUT PRZYZIEMIEMIA

Skala 1:50

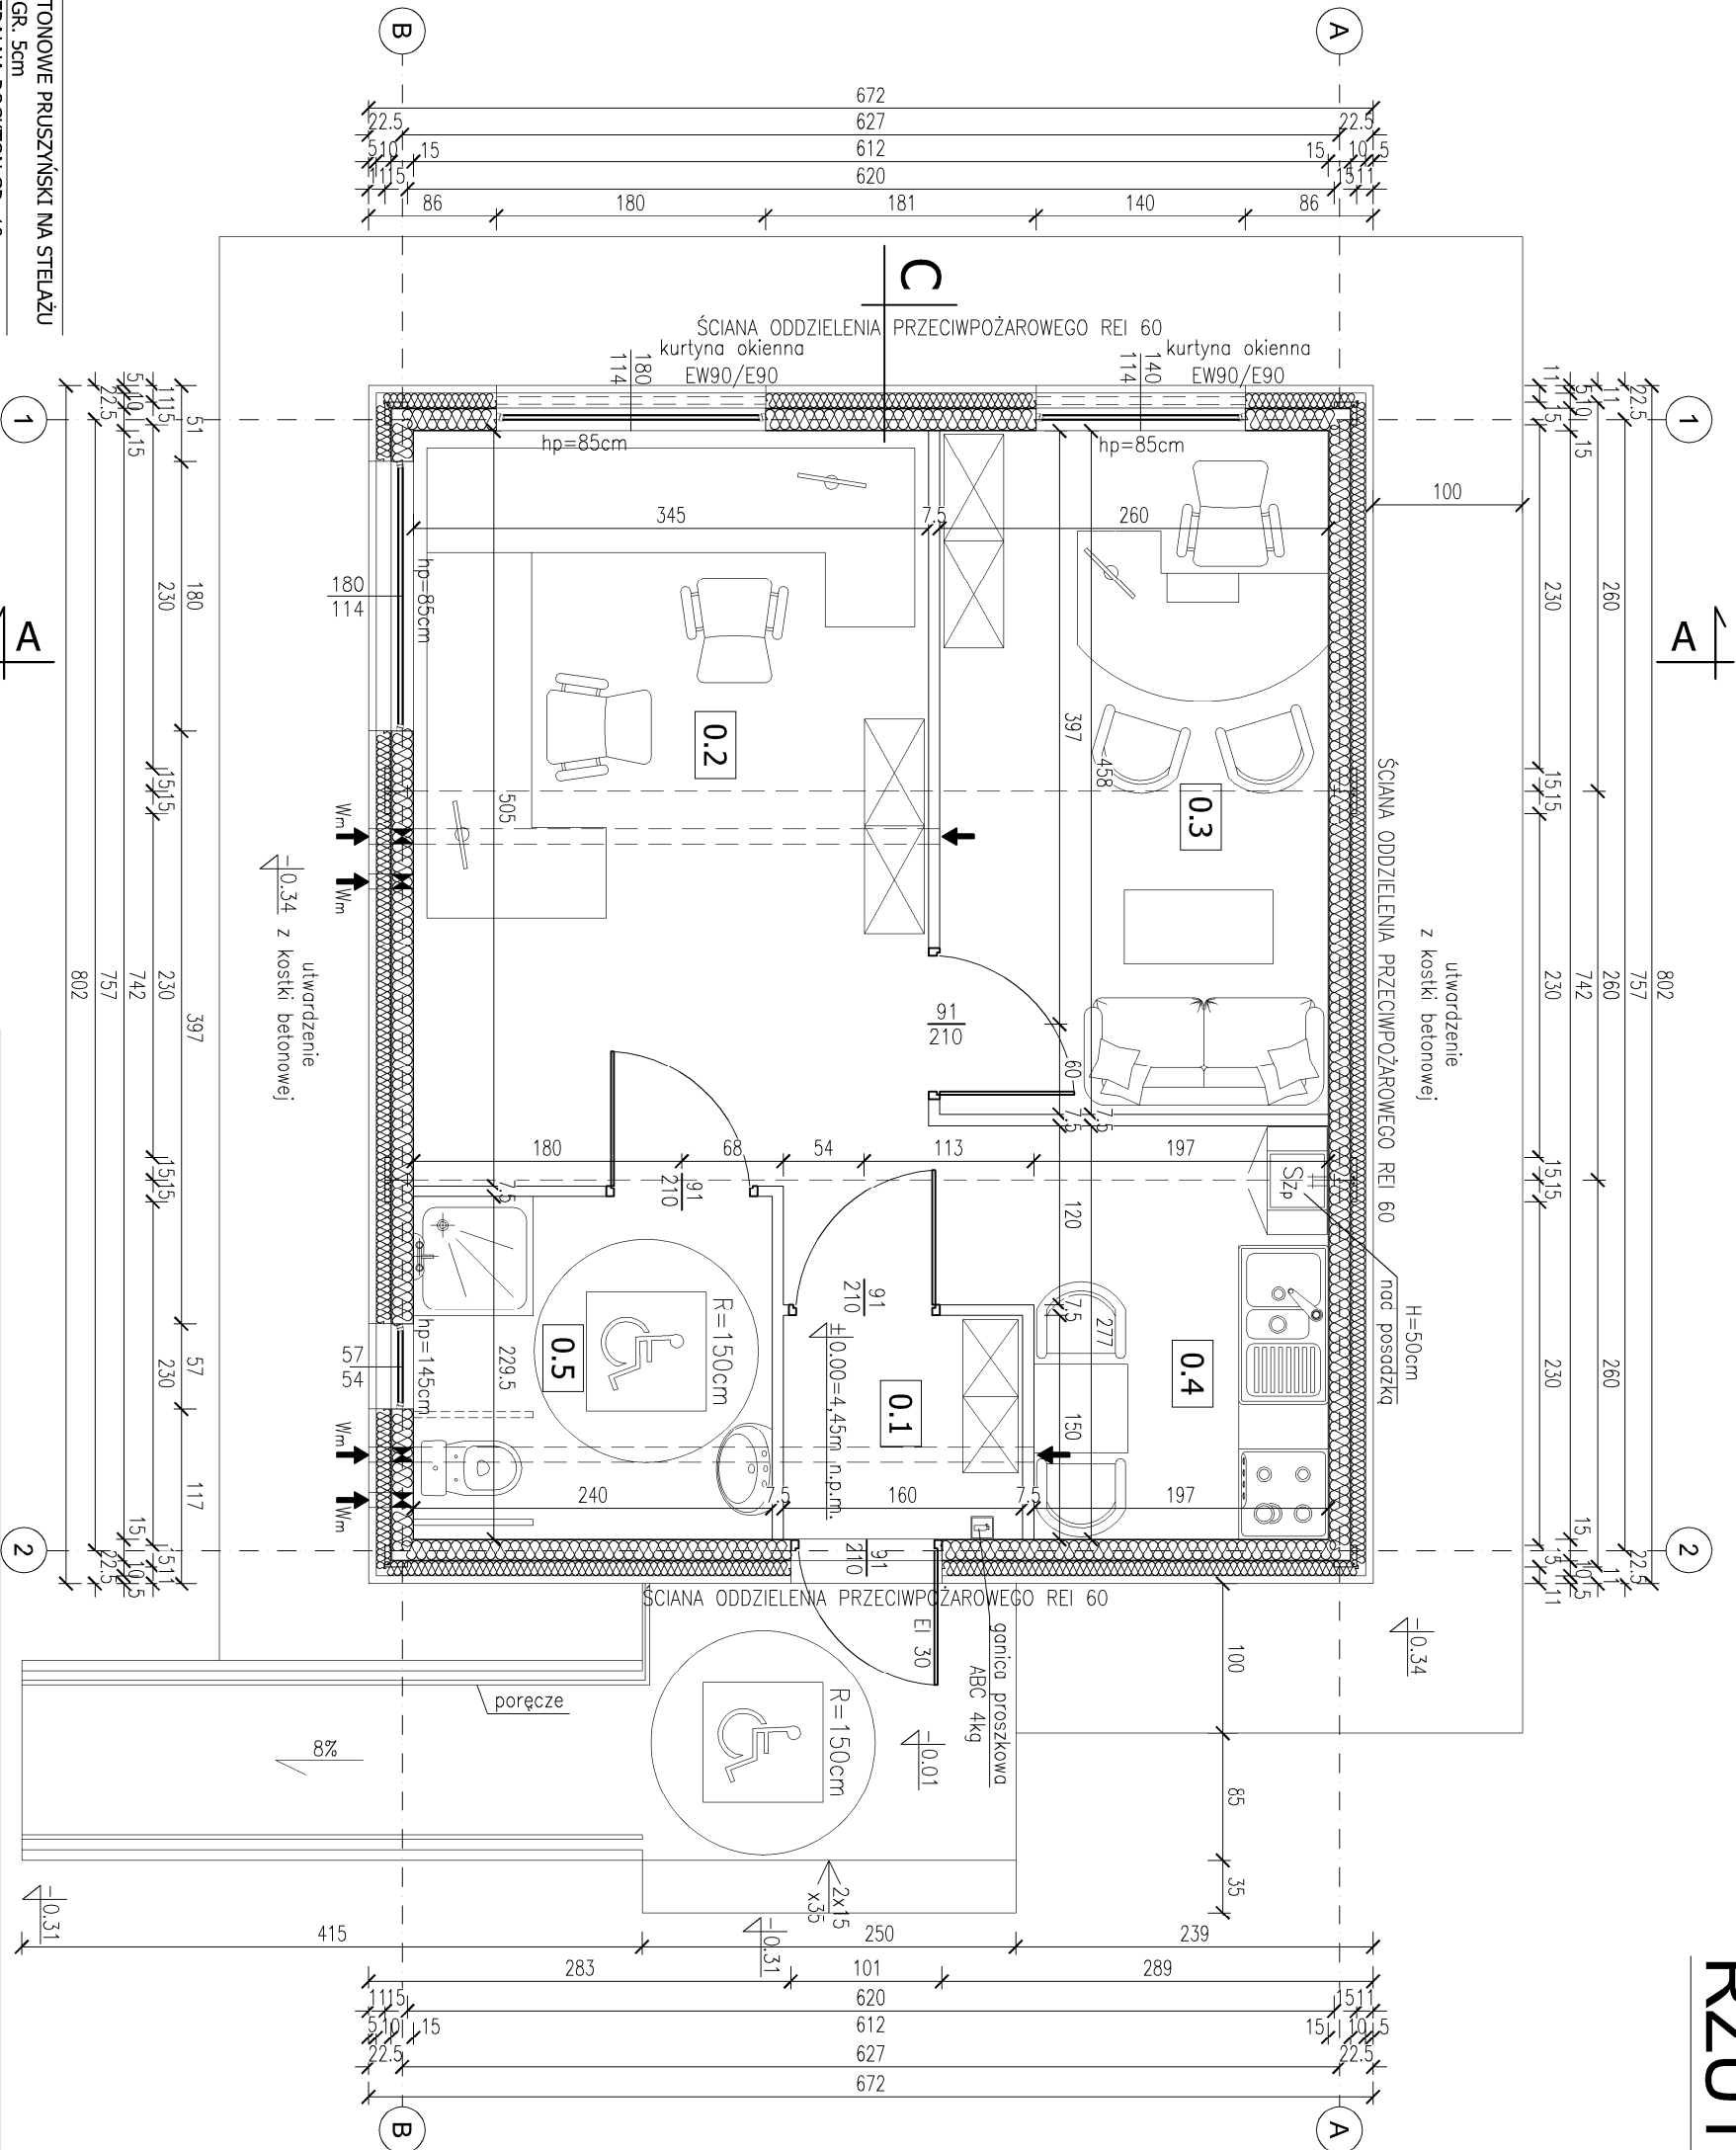

C	PLYTY KASETONOWE PRUSZYŃSKI NA STELAŻU
	STAŁOWYM GR. 5cm
	WEŁNA MINERALNA ROCKTON GR. 10cm
	PLYTA WARSZTOWA Z RDZENIEM
	Z WEŁNY MINERALNEJ PRUSZYŃKI PWS-W
	EI 60 GR.150mm

temat opracowania: Budynek stacji hydrologiczno-meteorologicznej, Dźwierzyno, ul. Wyzwolenia 1; działka nr. 2/13		faza: PROJEKT BUDOWLANY		branża: ARCHITEKTURA		data opracowania: LISTOPAD 2017		nr rysunku: A1	
tytuł rysunku: RZUT PRZYZIEMIEMIA		skala: 1 : 50		projektował : mgr inż. arch. Maciej CZYZEWSKI		sprawdził : mgr inż. arch. Bohdan SZYLAŃSKI		podpis: 6159/Gd194	
inwestor: Instytut Meteorologii i Gospodarki Wodnej ul. Podleśna 62, Warszawa, Oddział Morski w Gdyni		autor: mgr inż. Tomasz ULENBERG		opracował : mgr inż. Tomasz ULENBERG		nr uprawniaj. PCM/0307/POOK/14		podpis:	
tytuł projektu: Splajn Projekt mgr inż. Tomasz Ulenberg ul. 1 Maja 11 83-330 Żukowo		opracowanie, przetwarzanie oraz udostępnianie osobom trzecim jedynie za pisemną zgodą Splajn Projekt							