

PRZEKRÓJ PIONOWY A-A


Skala 1:50

BLACHODACHOWKA
PLATWIE STALOWE RK 40x40x2 co 46cm
WIĄZAR KRATOWY WG RYS. KONSTRUKCJI
BLACHA TRAPEZOWA T18 ZE SPADKIEM 1%
POPPECZKI DACHOWE STALOWE C 80x40x4
PUSTKA POWIETRZNA
WETNA MINERALNA 20cm
POPPECZKI DACHOWE STALOWE C 80x40x4
W PRZESTRZENI WETNY MINERALNEJ
SUFIT PODWIESZANY SYSTEMOWY RIGIPS
PRO FIRE+ TYP DF 2x15mm ŁĄCZNIE 6cm
KLASA ODPORNOŚCI POŻAROWEJ REI60

PANELE PODŁOGOWE
PŁYTA CEMENTOWO-WIÓROWA 24mm
PROFIL STALOWY C 100X40X4
WĘTNA MINERALNA W PRZESTRZENI
KONSTRUKCJI 100+70mm
BLACHA TRAPEZOWA T118

C

PLATY KASETONOWE PRUSZYŃSKI NA STELAŻU STALOWYM GR. 5cm
WELNA MINERALNA ROCKTON GR. 10cm
PLATY WARSTWOWA Z RDZENIEM Z WELNY MINERALNEJ PRUSZYŃKI PWS-W EI 60 GR.150mm

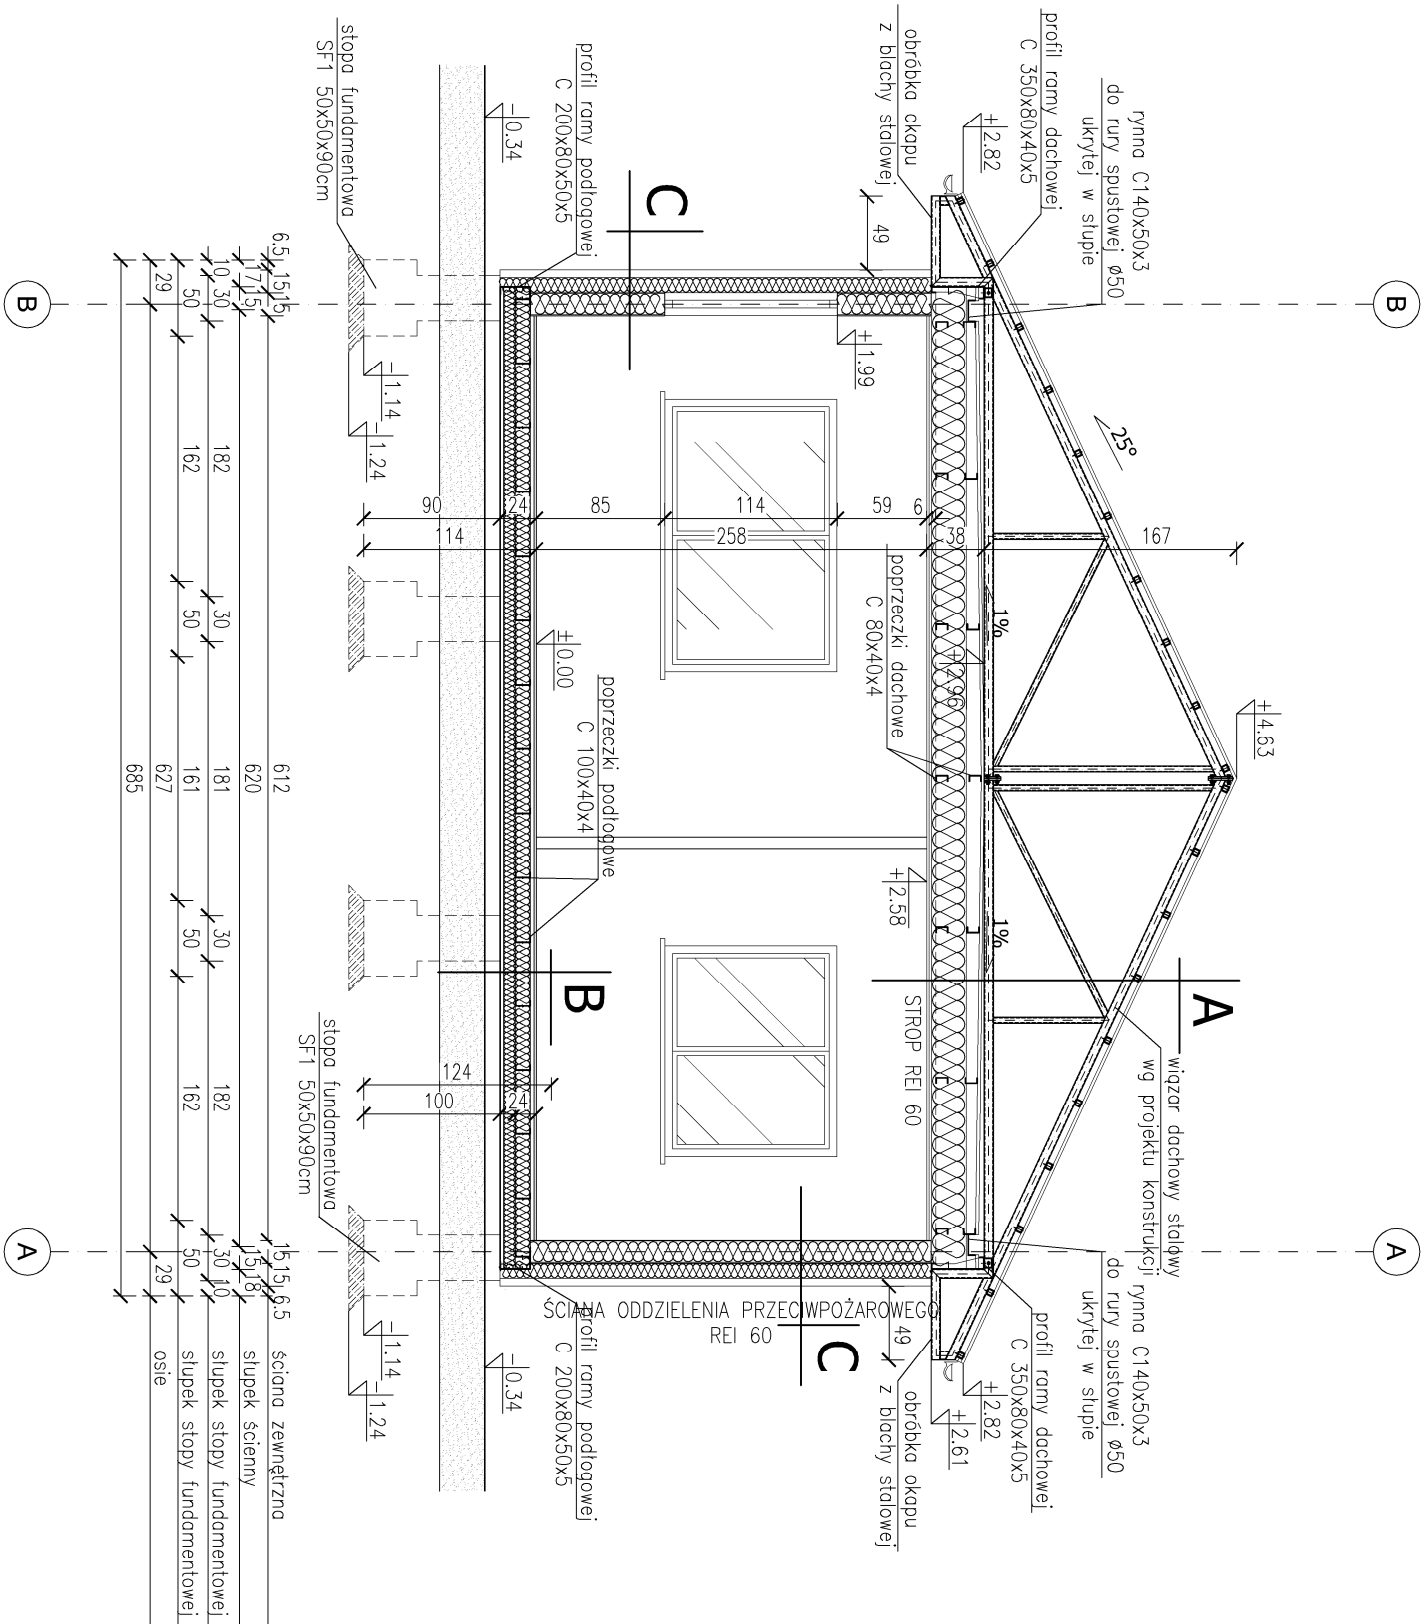

UWAGI:
ZASPIRZEGA SIĘ WSZELKIE PRAWA WYNIKAJĄCE Z
USTAWY O PRAWIE AUTORSKIM I PRAWACH
POWYNYCH Z DNIA 4 LUTEGO 1994R.
(Dz. U. Z 1994R., NR 24, POZ. 83). NINIEJSZY
RYSUNEK NIE MOŻE BYĆ W CAŁOŚCI LUB W
CZĘŚCI PRZERYSZOWANY, UZIĘPIENIOWY LUB
ODCIEPIANY KOMUNIKOWIEK BEZ PISMEŃNY
ZGODY BIURA PROJEKTOWEGO SPJAN PROJEKTI.

1. NIE SKALOWAĆ I NIE POBIEGAĆ WYMIARÓW BEZPOŚREDNIO Z RYSUNKU.
2. PRZED PRZYSTĄPIENIEM DO PRAC WYKONAWCA POWINIEN ZAPOZNAĆ SIĘ Z PROJEKTEM ARCHITEKTONICZNYM (CZĘŚĆ RYSUNKOWA I OPISOWA) ORAZ Z PROJEKTAMI BRANŻOWYMI.
3. NALEŻY SPRAWDZIĆ WYMIAR NA BUDOWIE I WERFIKOWAĆ Z RYSUNKIEM.
4. W RAZIE ROZBIEŻNOŚCI, PONIFORMOWAĆ JEDNOSTKĘ PROJEKTOWANĄ.
5. RYSUNKI NALEŻY ROZPATRYWAĆ ŁĄCZNIE Z OPACOWANIAM I BRANŻOWYMI.
6. WSZYSTKIE WYMIARY NA RYSUNKACH ARCHITEKTONICZNYCH PODAĆ W "CM".
7. STOSOWANIE MATERIAŁÓW ZAMIENNYCH JEST MOŻLIWE PO UZYSKANIU ZGODY PROJEKTANTA.
8. PRZED ZAMÓWIENIEM STOLARKI OKIENNEJ DO OTWORÓW ISTNIEJĄCYCH NALEŻY ZWERYFIKOWAĆ ICH WYMIARY W NATURZE.

temat opracowania: Budynek stacji hydrologiczno-meteorologicznej, Dźwierzyno, ul. Wyzwolenia 1, działka nr. 2/13		nazwa: PROJEKT BUDOWLANY		branża: ARCHITEKTURA		data opracowania: LISTOPAD 2017		nr rysunku: A3	
tytuł rysunku: PRZEKRÓJ PIONOWY A-A		skala: 1 : 50		Projektował : mgr inż. arch. Maciej CZYZEWSKI		nr uprawnień: 37/P.OOKK/IV/2014		podpis:	
firma:  mgr inż. Tomasz Ulenberg ul. 1 Maja 11 83-330 ŻŁIKOWO SPŁAJN PROJEKT		inwestor: Instytut Meteorologii i Gospodarki Wodnej ul. Podlesna 62, Warszawa, Oddział Morski w Gdyni ul. Waszyngtona 42, 81-342 Gdynia		Sprawdził : mgr inż. arch. Bohdan SZYLAŃSKI		nr uprawnień: 6159/Gd/94		podpis:	
Opracował : mgr inż. Tomasz ULENBERG		nr uprawnień: POM/0307/P.OOK/14		kopowanie, przetwarzanie oraz udostępnianie osobom trzecim jedynie za pisemną zgodą Splajn Projekt					